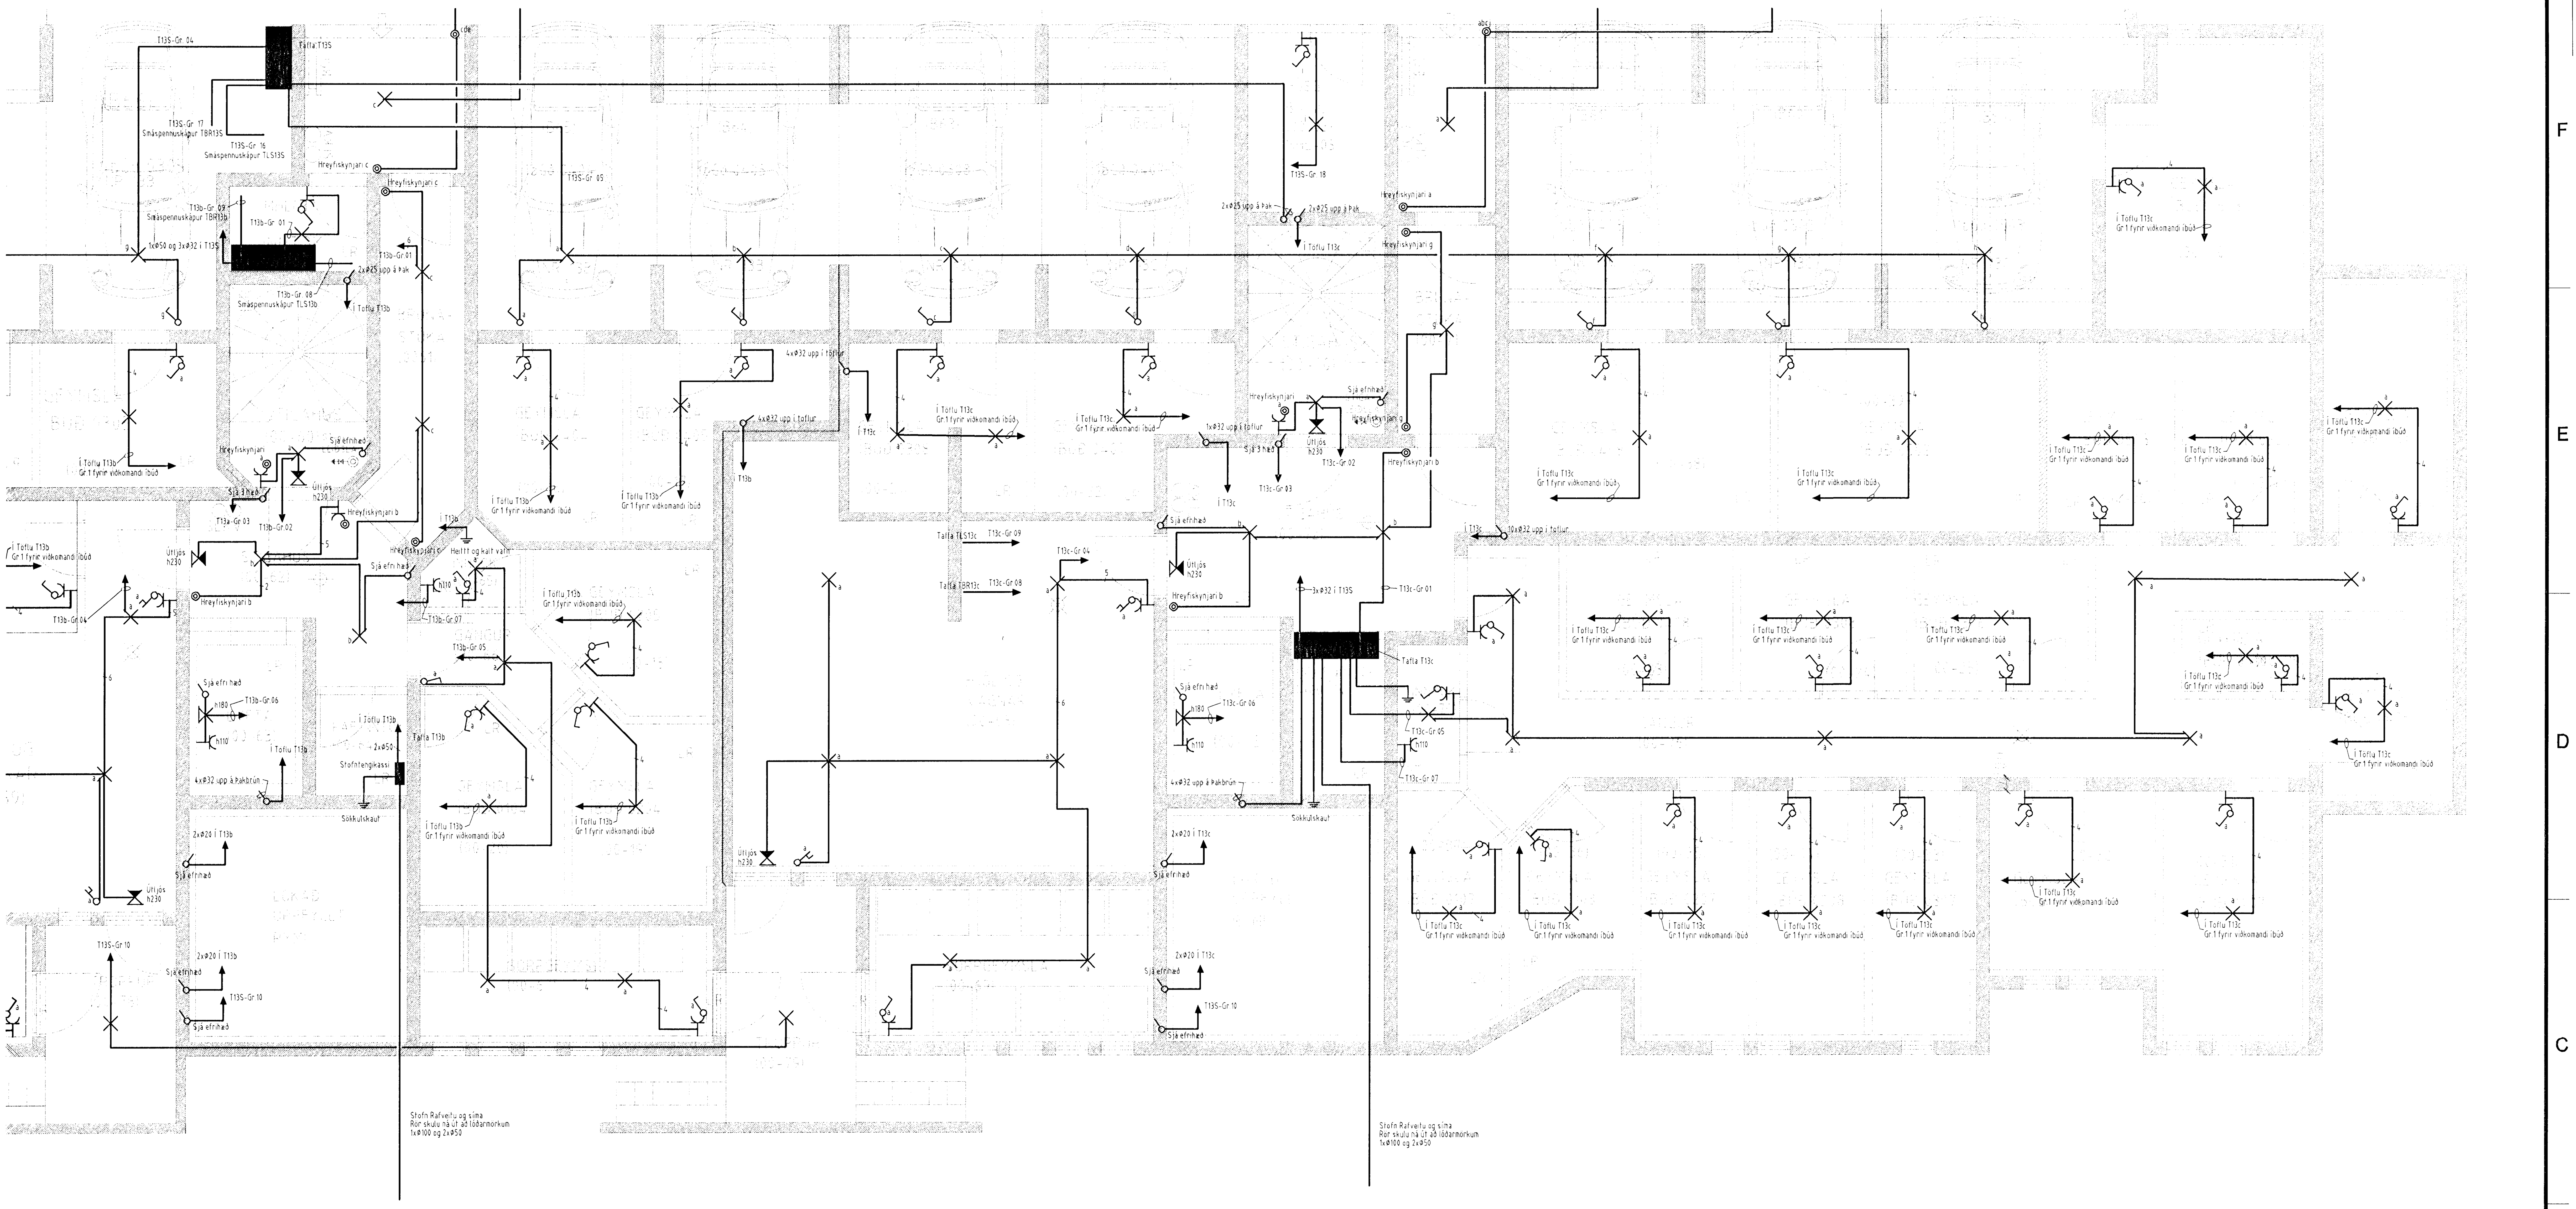

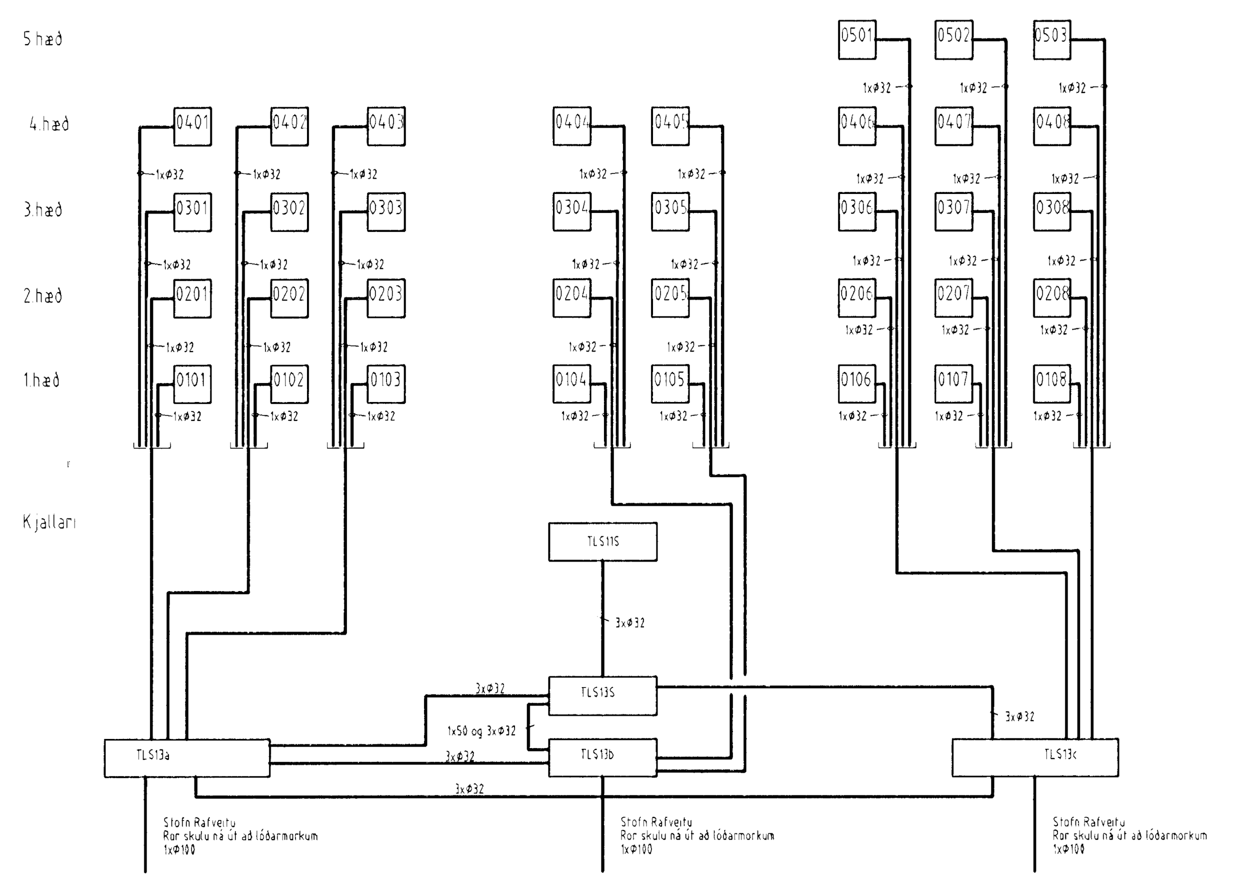

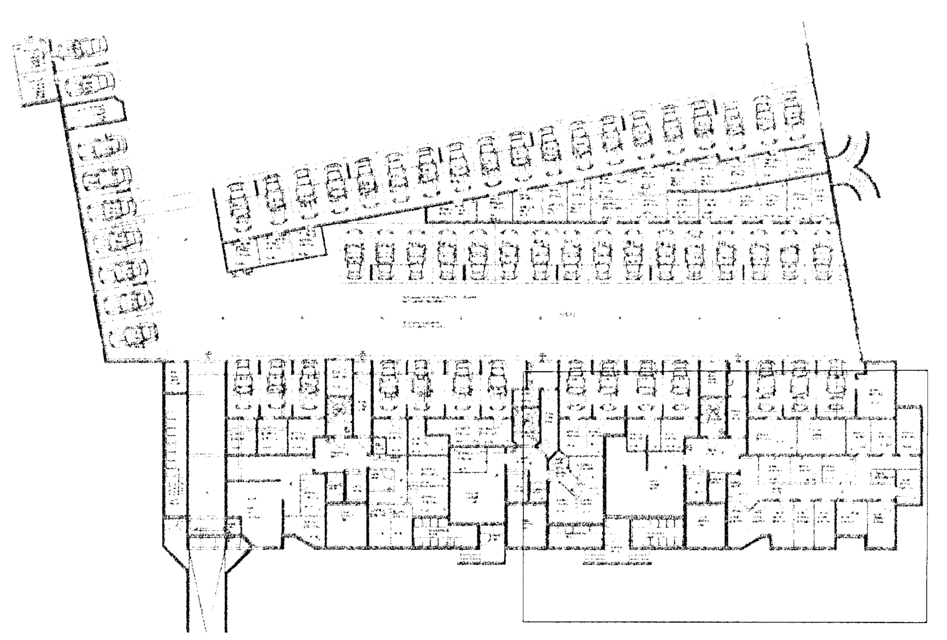

Verkheiti	NORÐURBAKKI 13 abc 220 Hafnarfirði	
Verkhluti/Verknúmer	Raflagnir kjallara	
Blað.nr. 2/30	Dags. 10.des 2006	Kvarði 1:50

Yfirfarið

Hönnuður

Samræmingar hönnuður

Breyting

munus
Miðvangi 125 220 Hafnarfirði
kt 700402-5090
Sími 565 1846, fax 565 0940 gsm 898 0970
http://www.munus.is, e-mail munus@munus.is
Hönnuður Sigurjón Harðarson, kt 060361-2749