

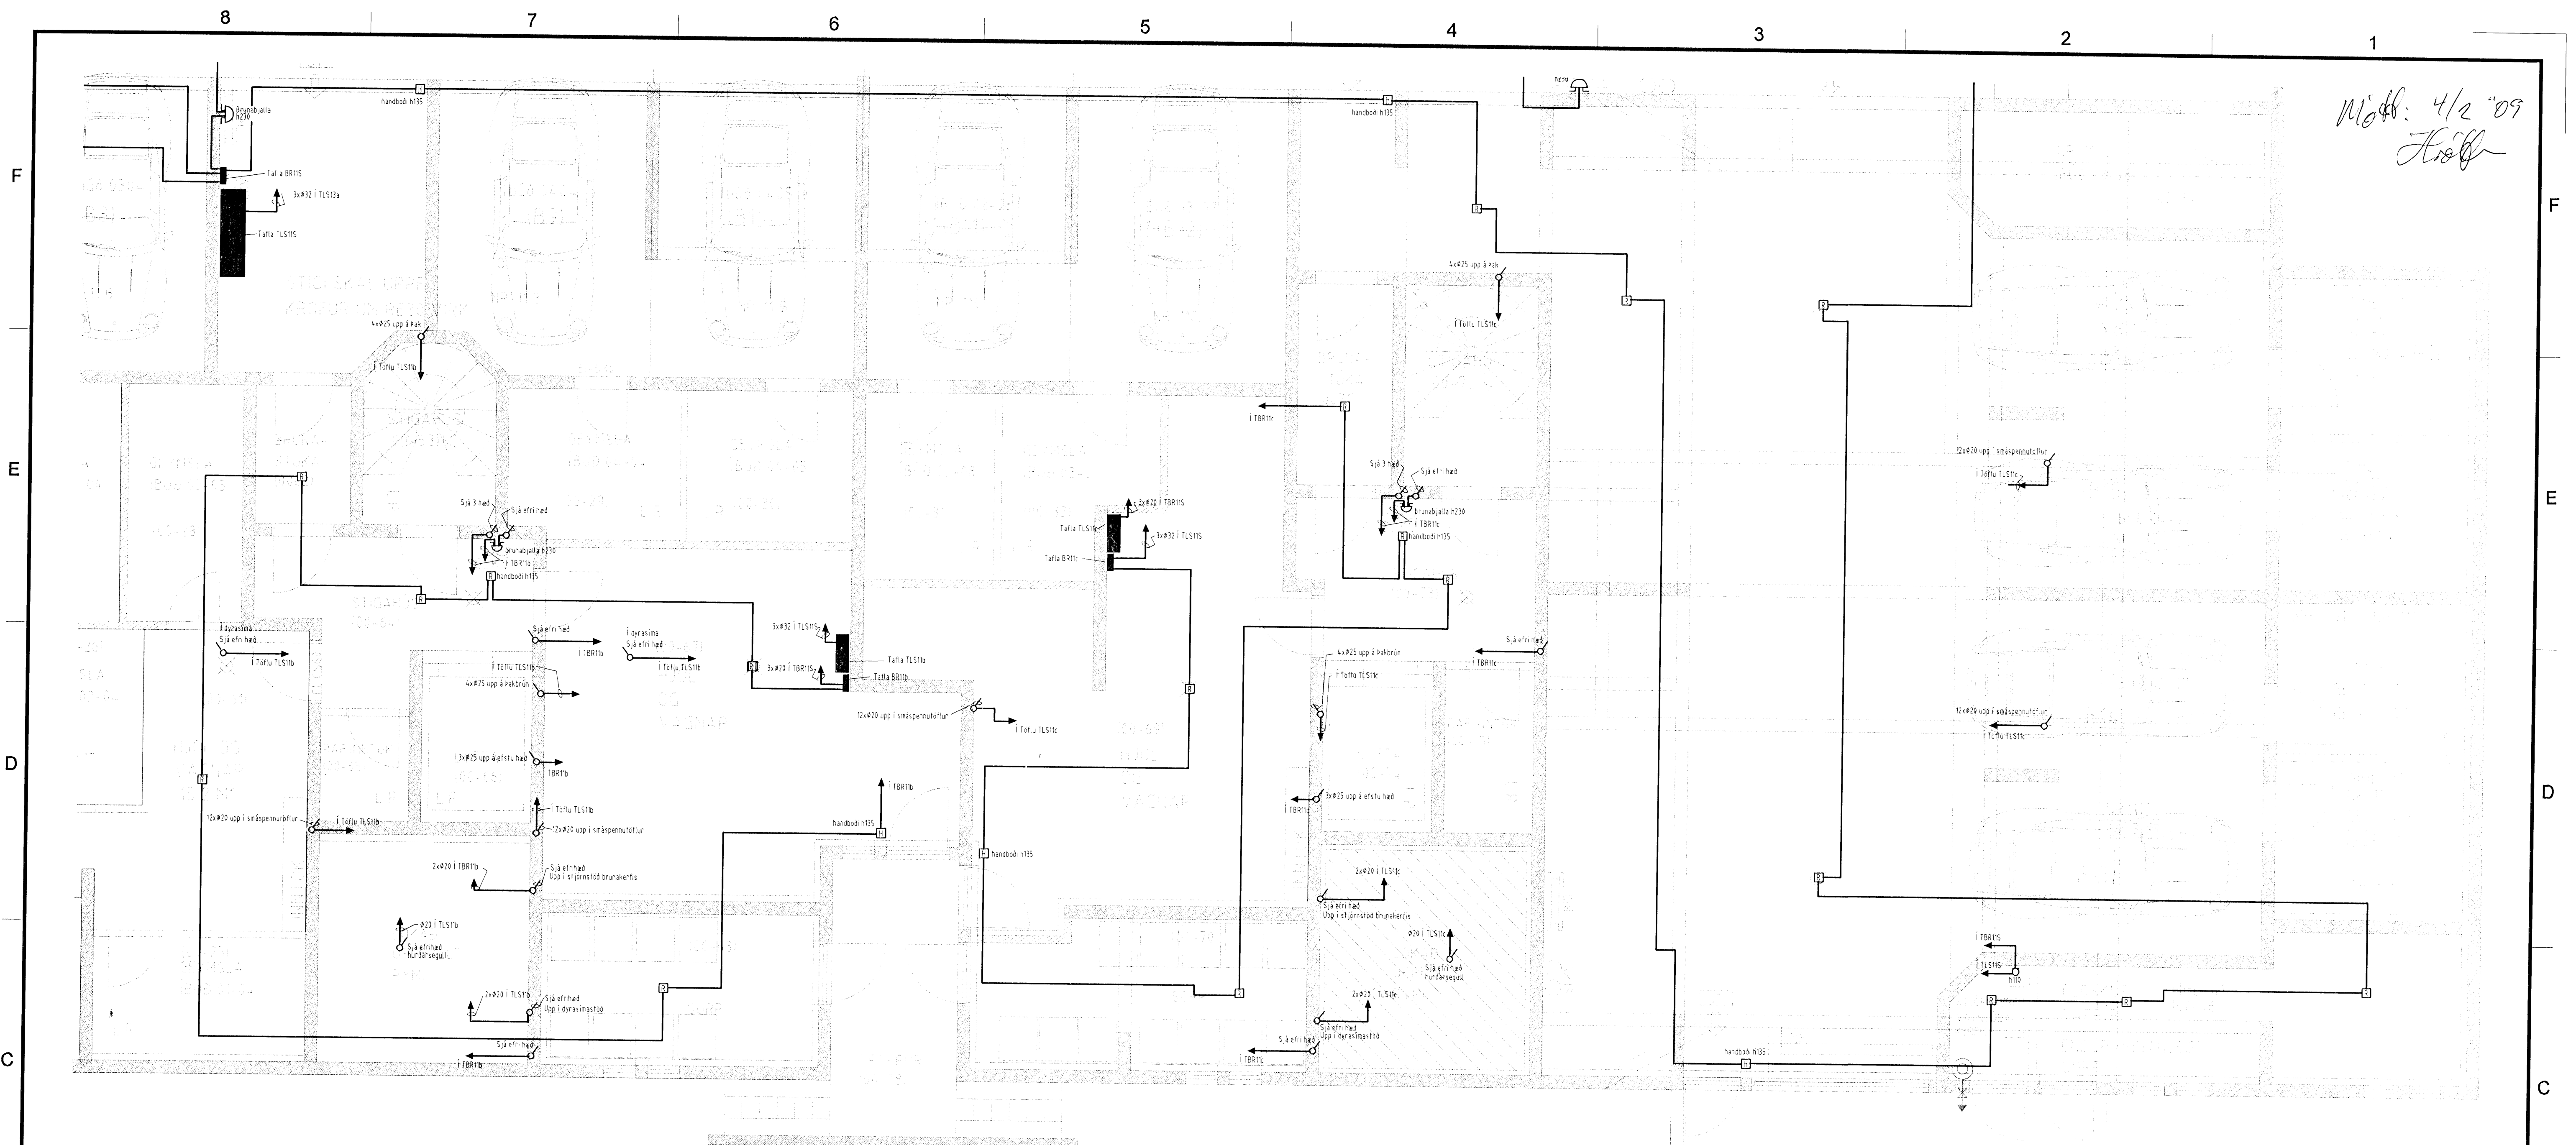
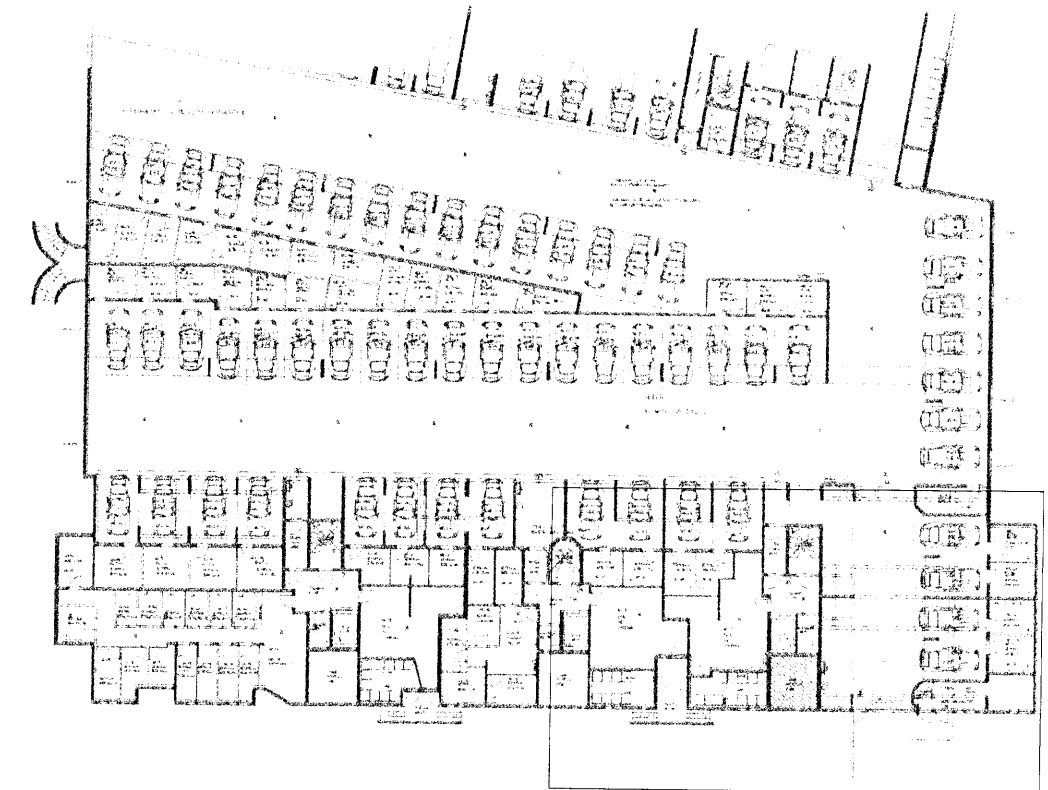


Mynd: 4/2 '09
 Höf

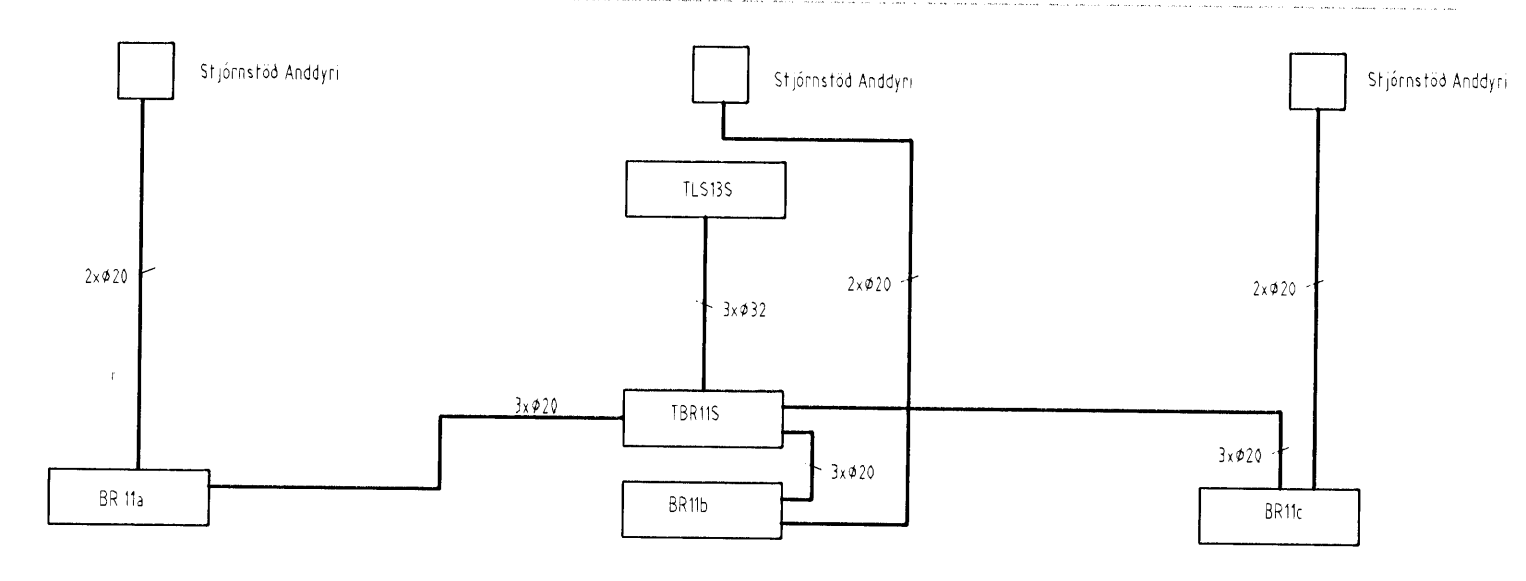

Grunnmynd kjallara

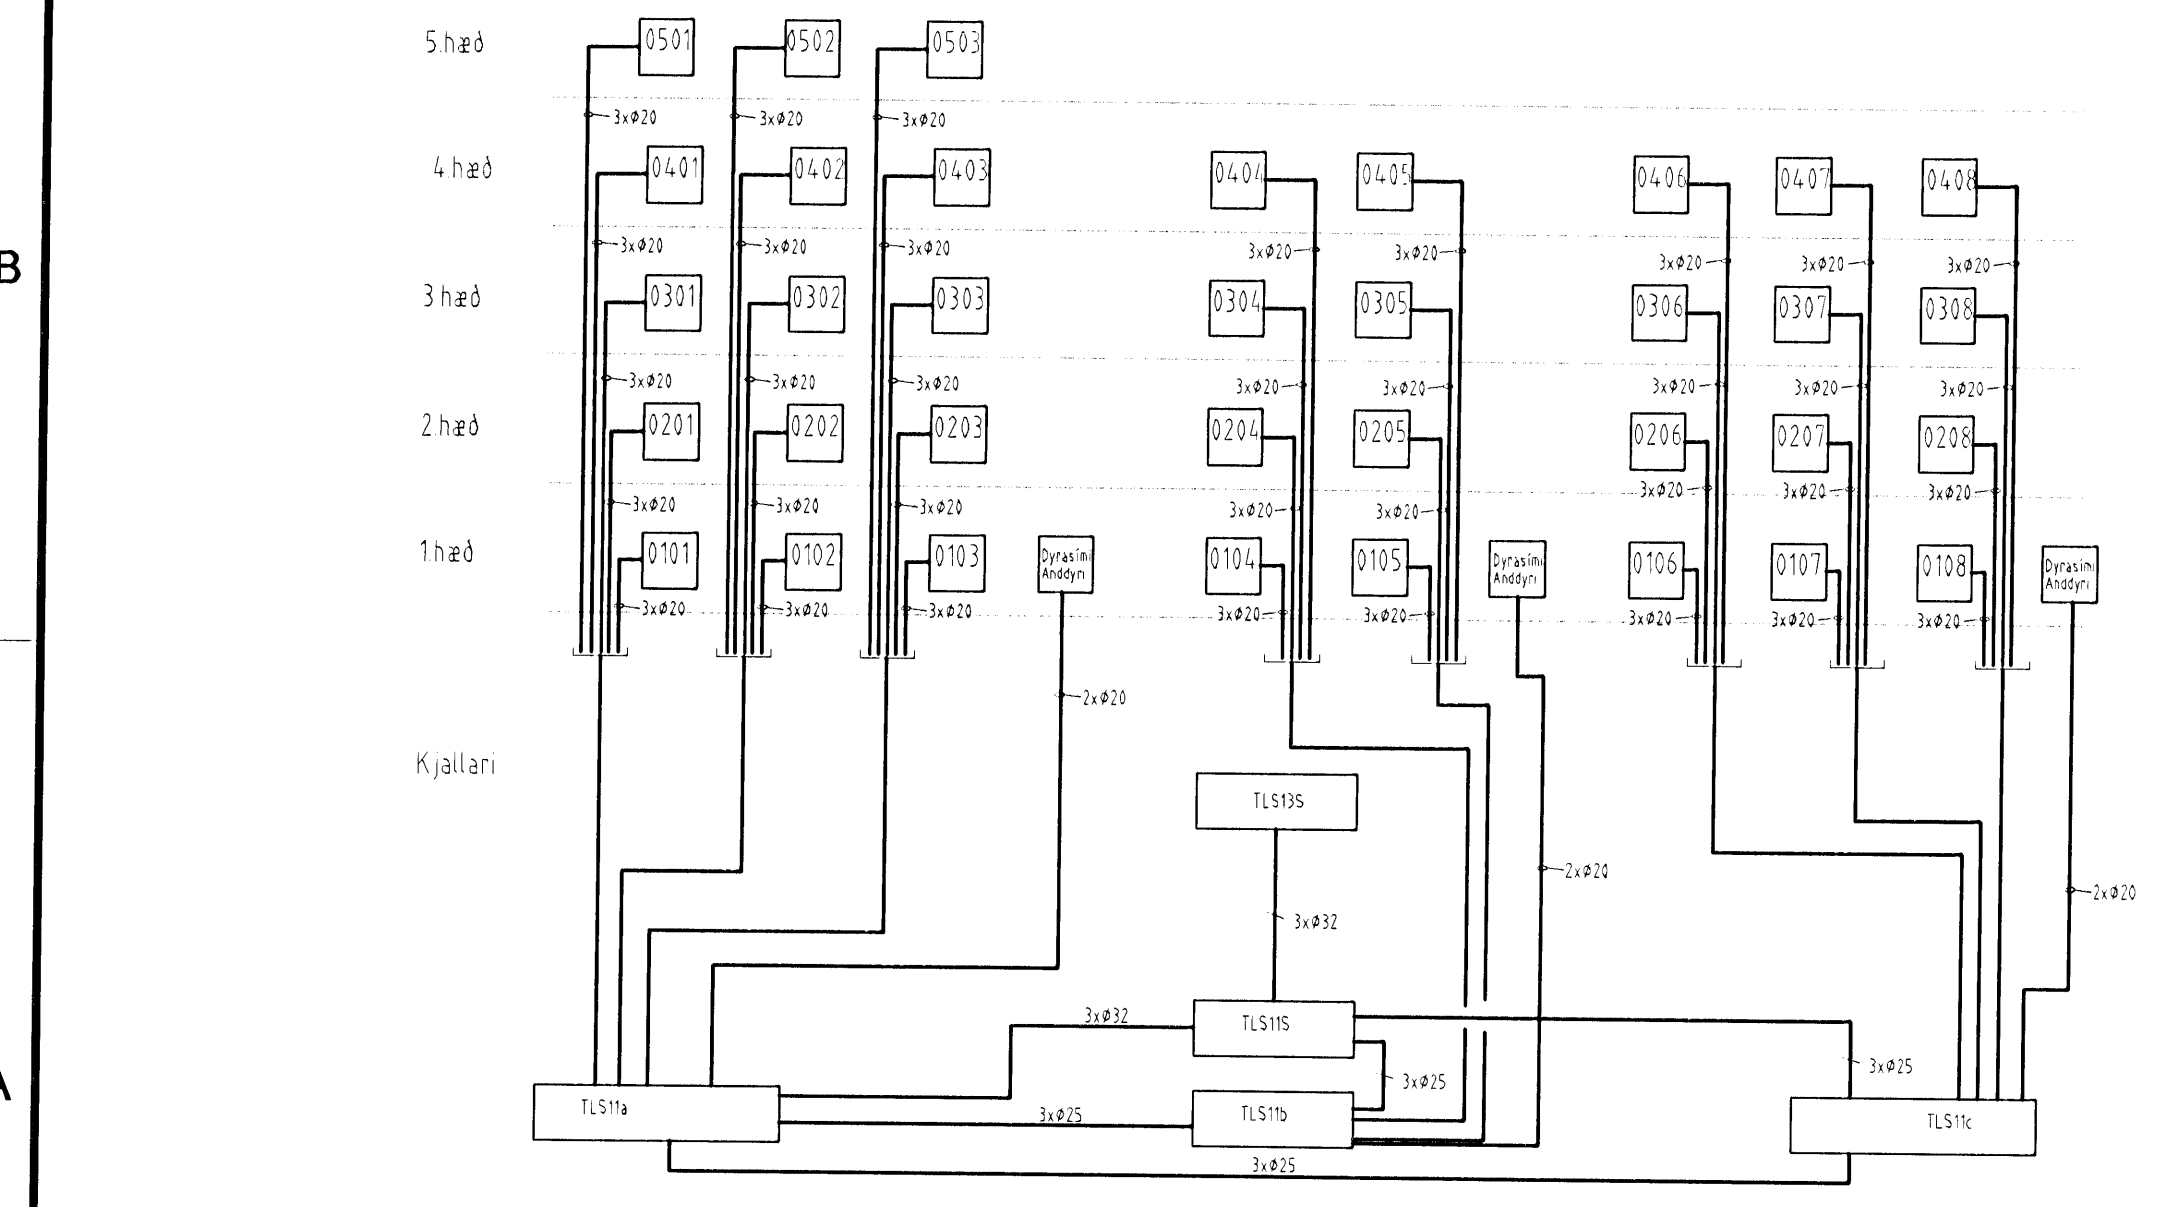

Verkefni NÖRÐUBAKKI 11 abc 220 Hafnarfjörð		
Verkhúsi/Verknúmer Smáspenna kjallara		
Blað.nr. 15/30	Dags. 10. des 2006	Kvarti 1:50
Yfirfarið <i>Sigurjón Steinar</i>		
Hönnuð <i>Sigurjón Steinar</i>		
Samræmingar/hönnuðir <i>Nigel Bley</i>		
Miðvangi 125 220 Hafnarfjörð Sími 565 1846, Fax 565 0940 GSM 898 0970 http://www.munus.is e-mail munus@munus.is munus Hönnuð/Sigurjón Steinarson, Hf. 060361-2749		