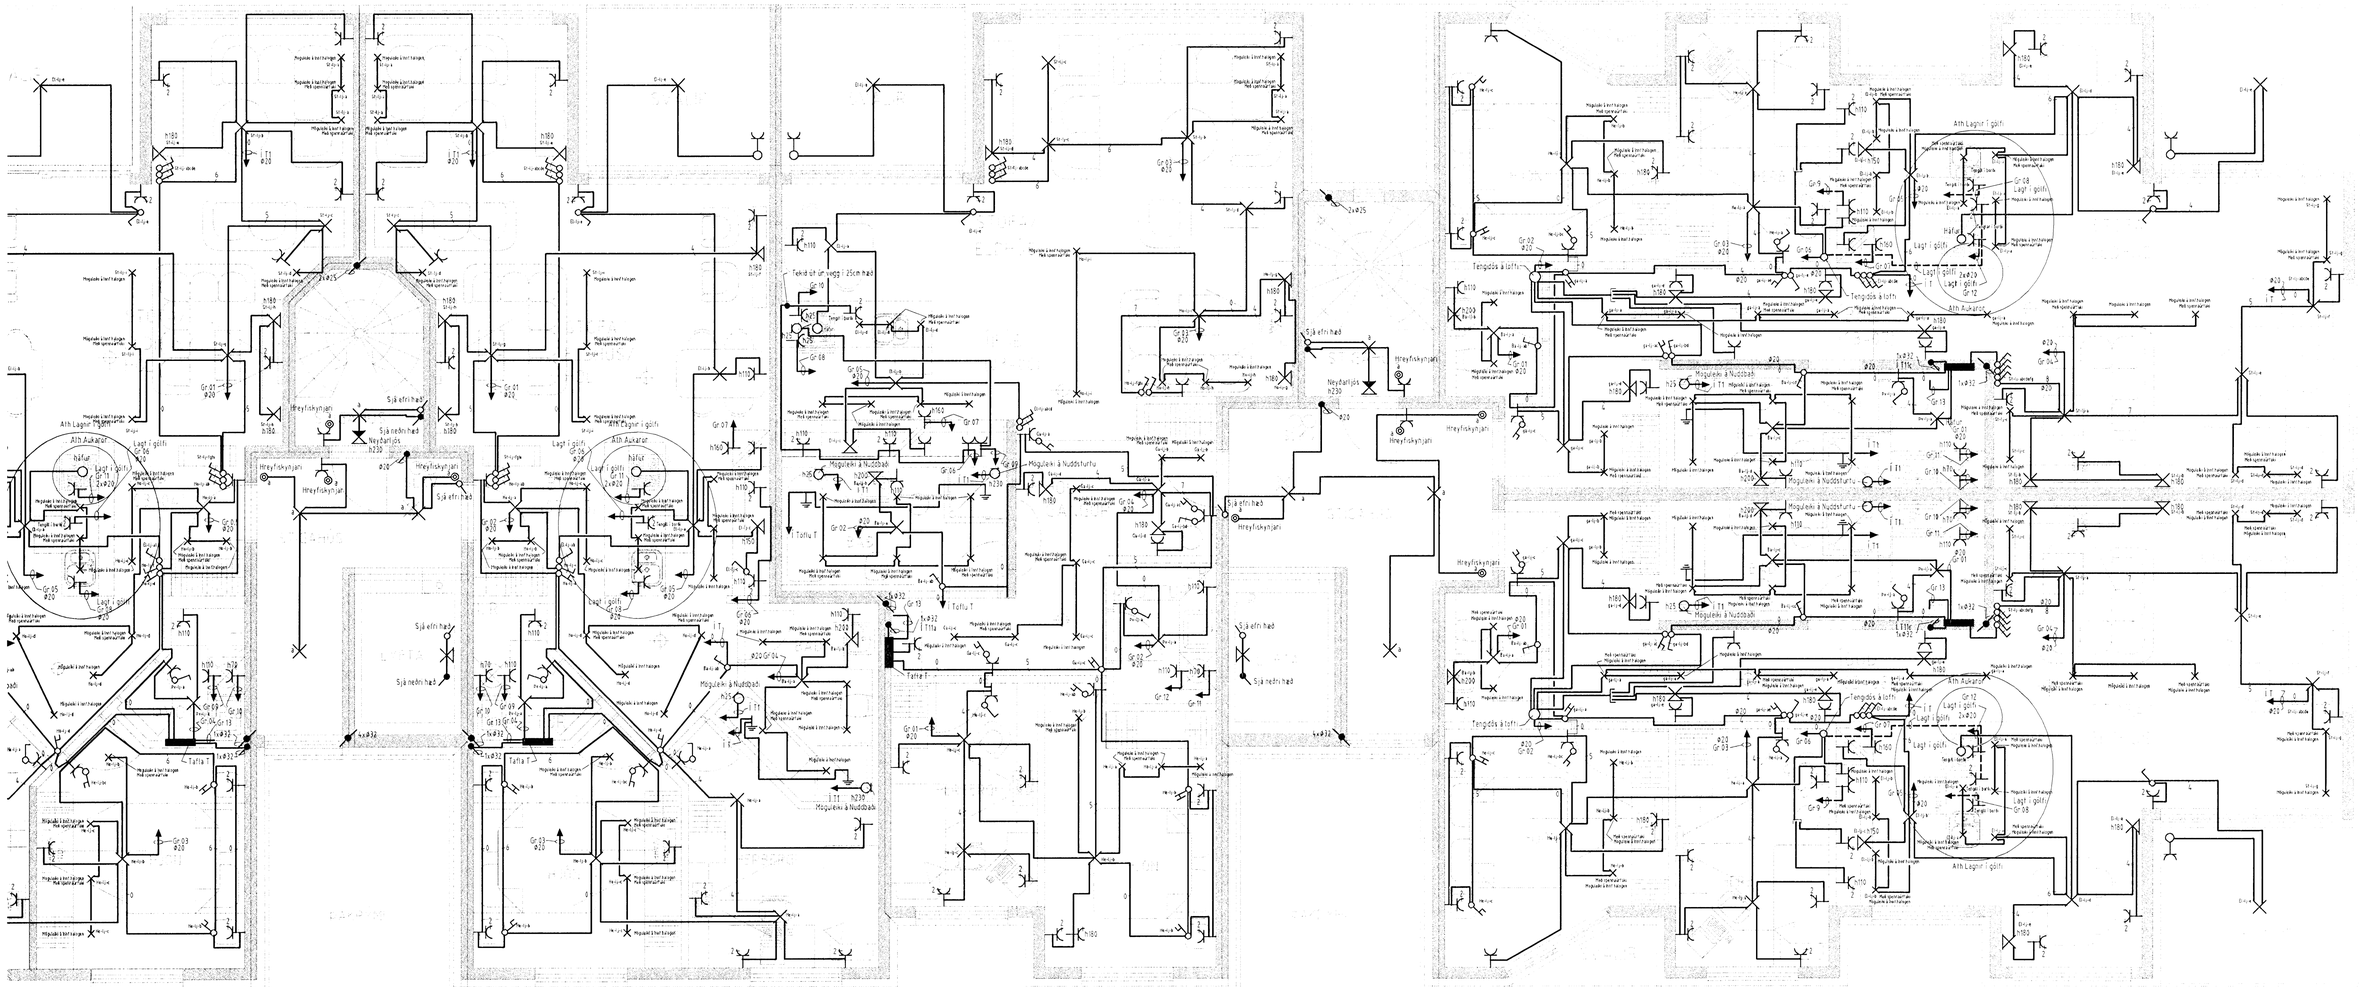
Ath Aukarör
Lagt í gólfi
Tengdós á lofti
Sjá efri hæð
Sjá neðri hæð
Hreyfiskynjari
Neyðarljós
Taflа T
Taflа T
Taflа T