

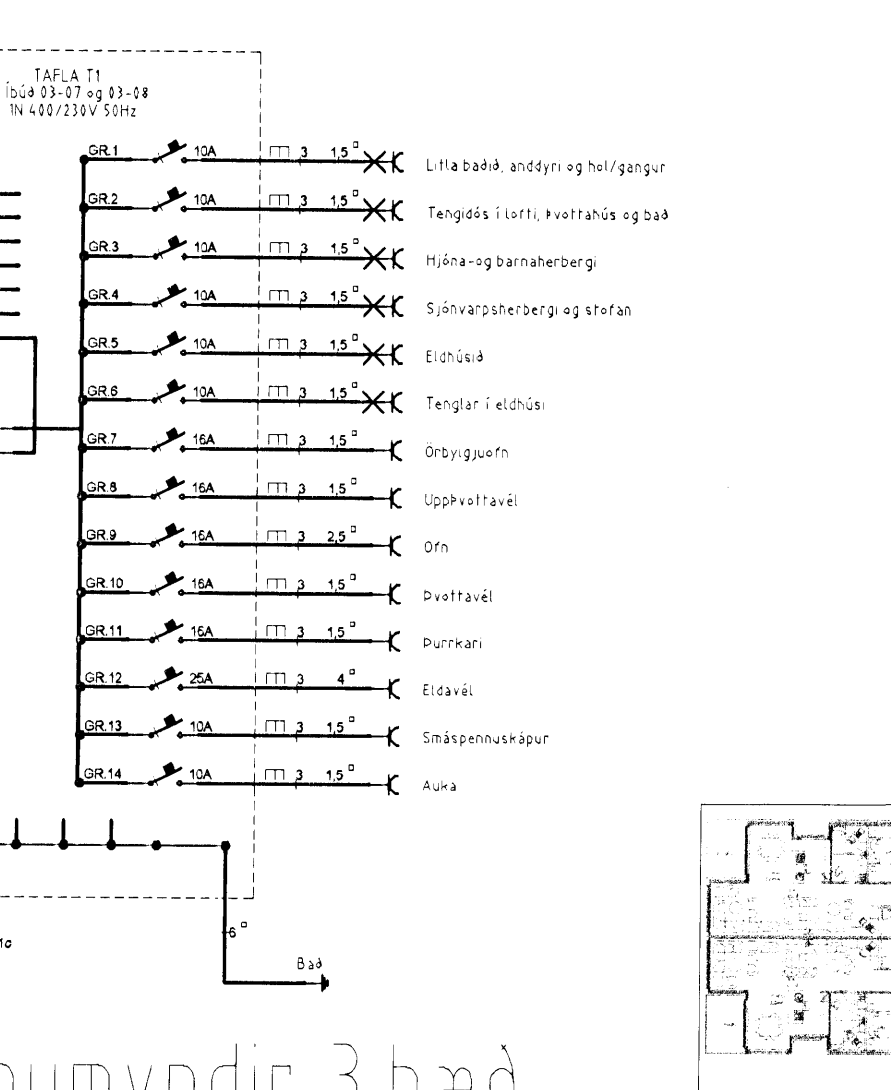
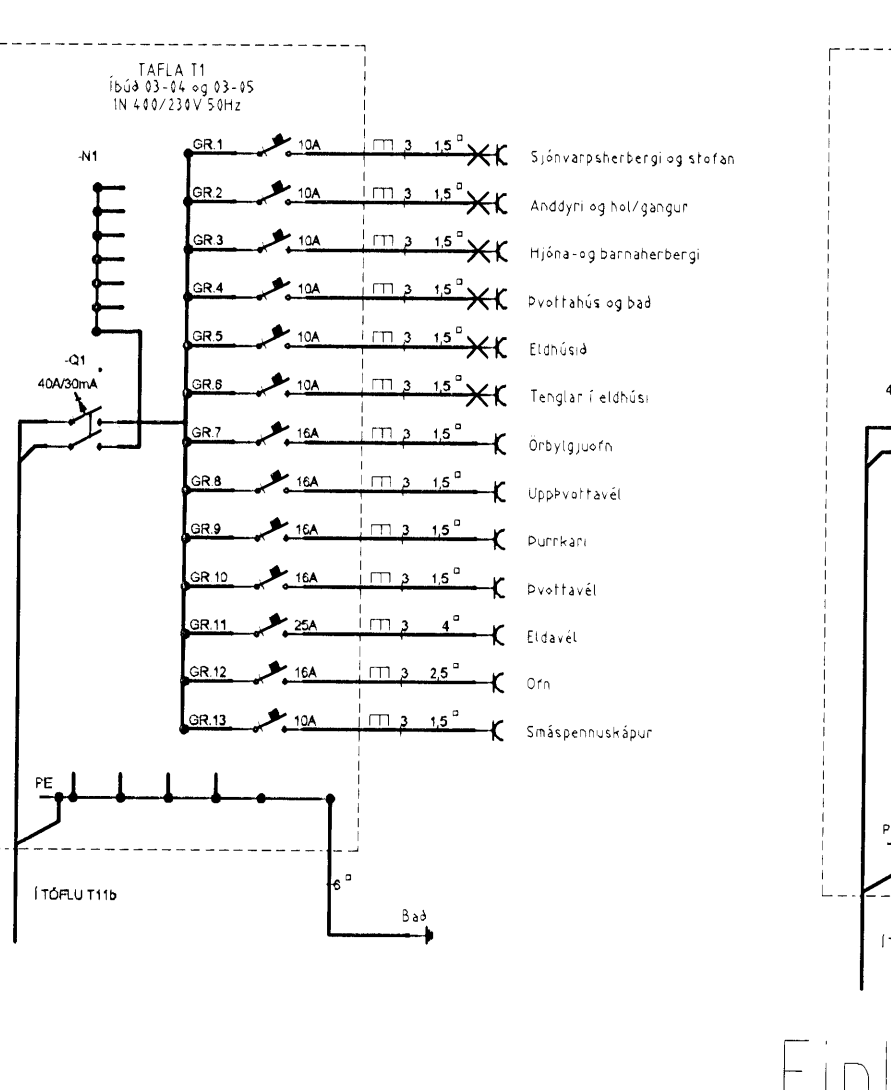
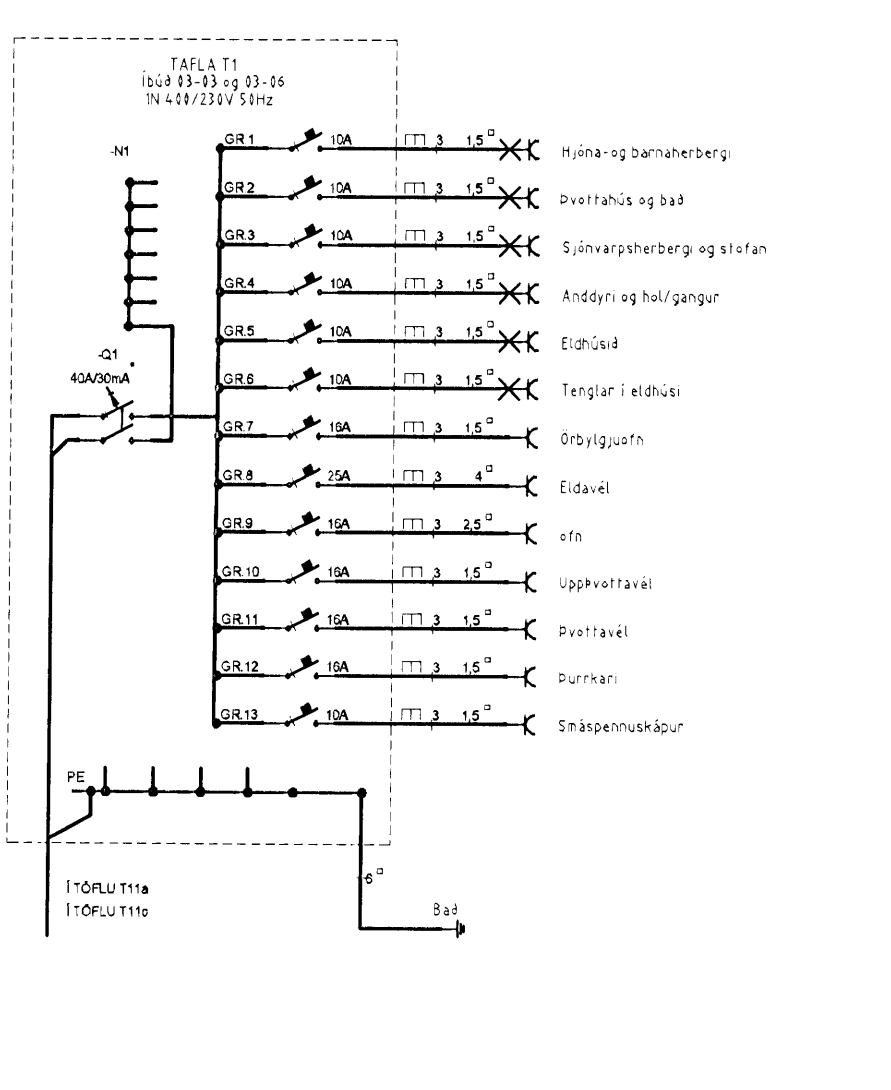


3 hæð

Grunnmynd 3 hæð

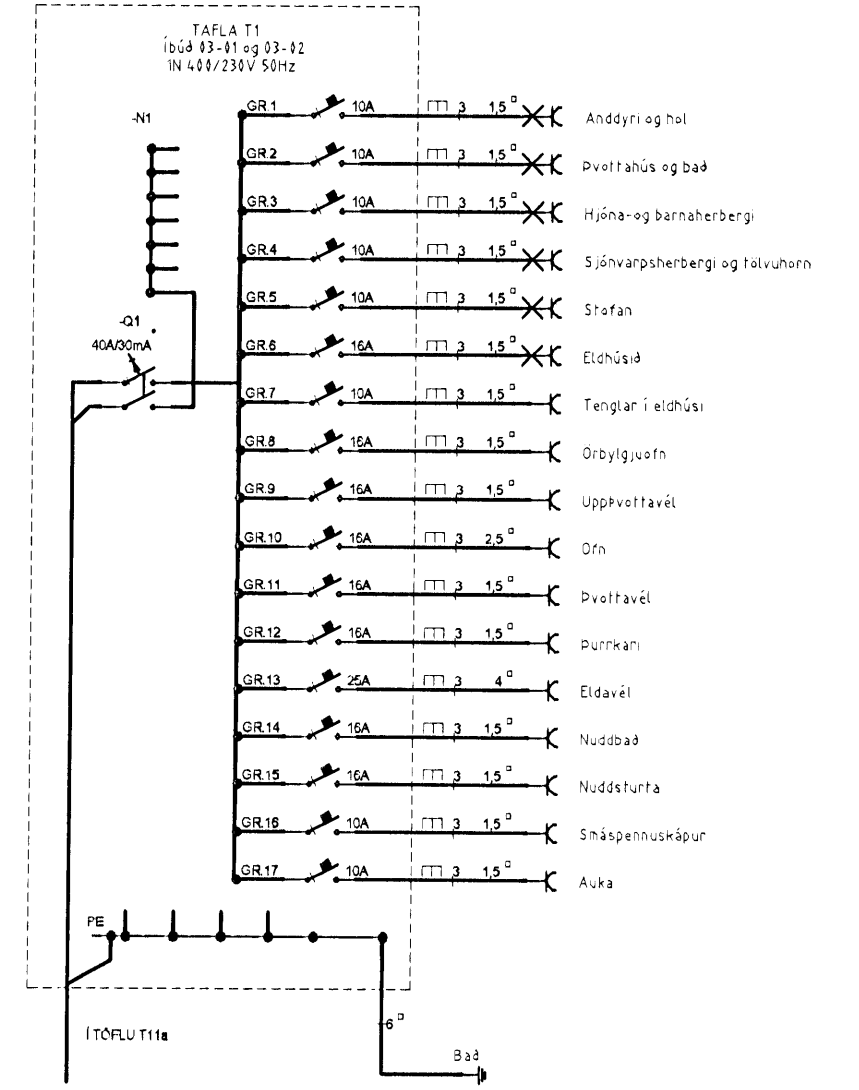

Einlínunmyndir 3 hæð

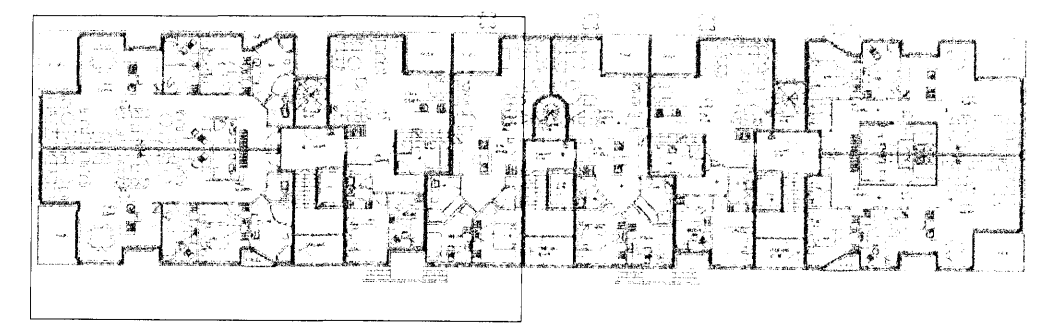

Verkefni NORSURBANKI 11 abc 220 Hafnarfjörð

Verkhúfi/Verkhúmer Rafagnir 3 hæð suðurendi

Blað nr. 9/30	Dags. 10. des 2006	Kvarði 1:50
---------------	--------------------	-------------

Yfirfarir: *[Signature]*
 Hönnuður: *[Signature]*
 SSSP-ráðgjafi höfnaður: *[Signature]*
 Brögðill

Miðvangi 125 220 Hafnarfjörð
 Sími 700402-5090
 Sími 555 1846, Fax 565 0940 gsm 898 0970
 http://www.munus.is, e-mail munus@munus.is
 munus Hönnuður og Ráðgjafi Höfnaðarvæðing, Kf. 200301-2713