



Grunnmynd 2.hæð

2.hæð

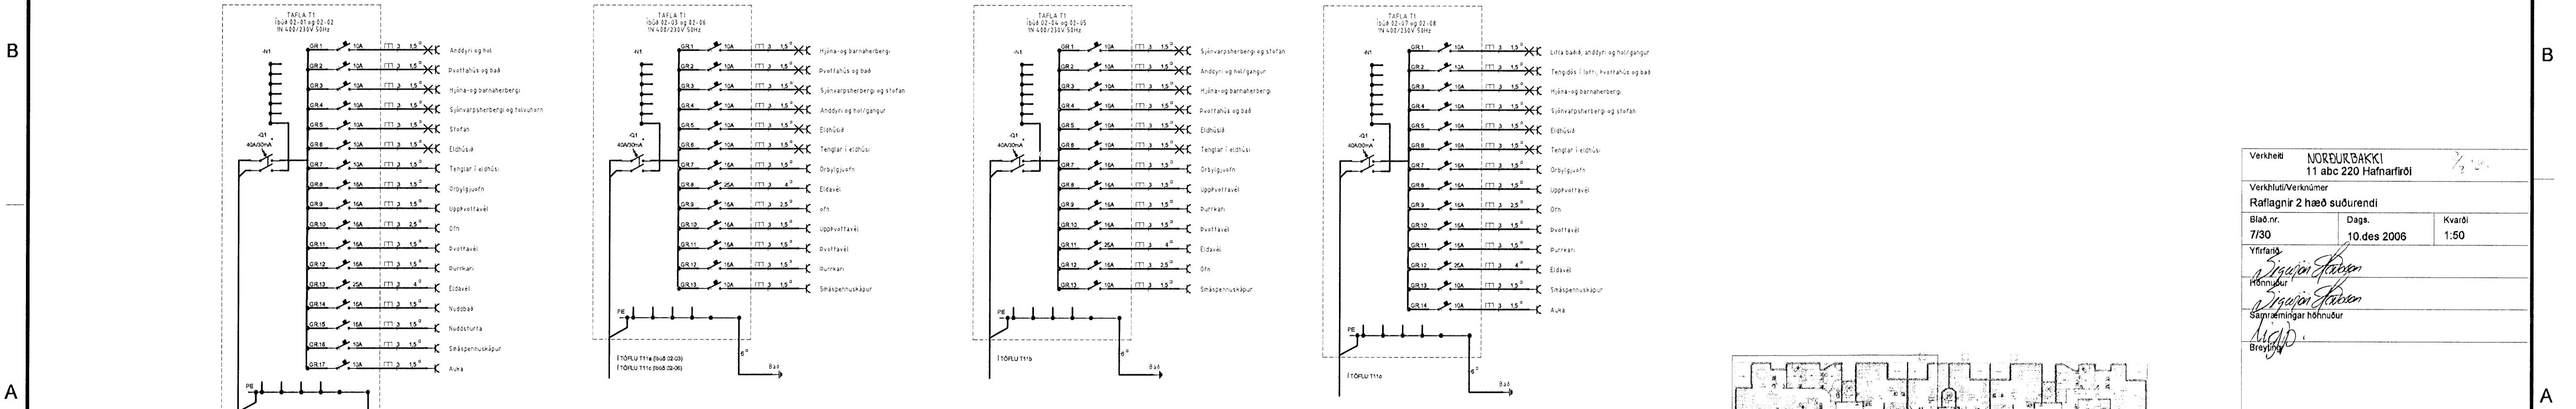

Einlínnumyndir 2.hæð

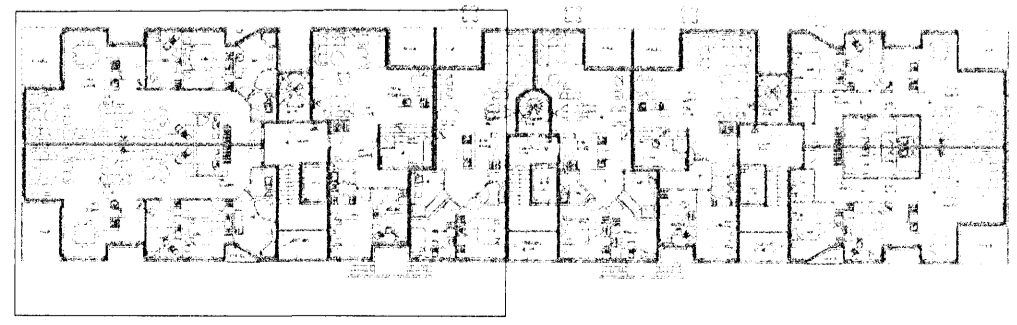

Verkhæfi **NORÐURBARKI**
11 abc 220 Hafnarfjörð

Verkhliut/Verknúmer
Rafilagmr 2 hæð suðurendi

Blað nr.	Dags.	Kvartí
7/30	10. des 2006	1:50

Yfirfang
Sigrún Halvarsson
Hönnuð
Sigrún Halvarsson
Sáttmálingar hönnuður
MGP
Breyting

Miðvangi 125 220 Hafnarfjörð
tlf 700 02 69 90
Sími 565 18 48 fax 565 09 08 gsm 898 03 70
http://www.munus.is e-mail munus@munus.is
munus Hönnuður Sigrún Halvarsson, tlf 069361-2749