Samþykkt þann
03 FEB 2009
Byggingafulltrúinn í Hafnarfirði
F.h. Hrólfur S. Gunnlaugsson

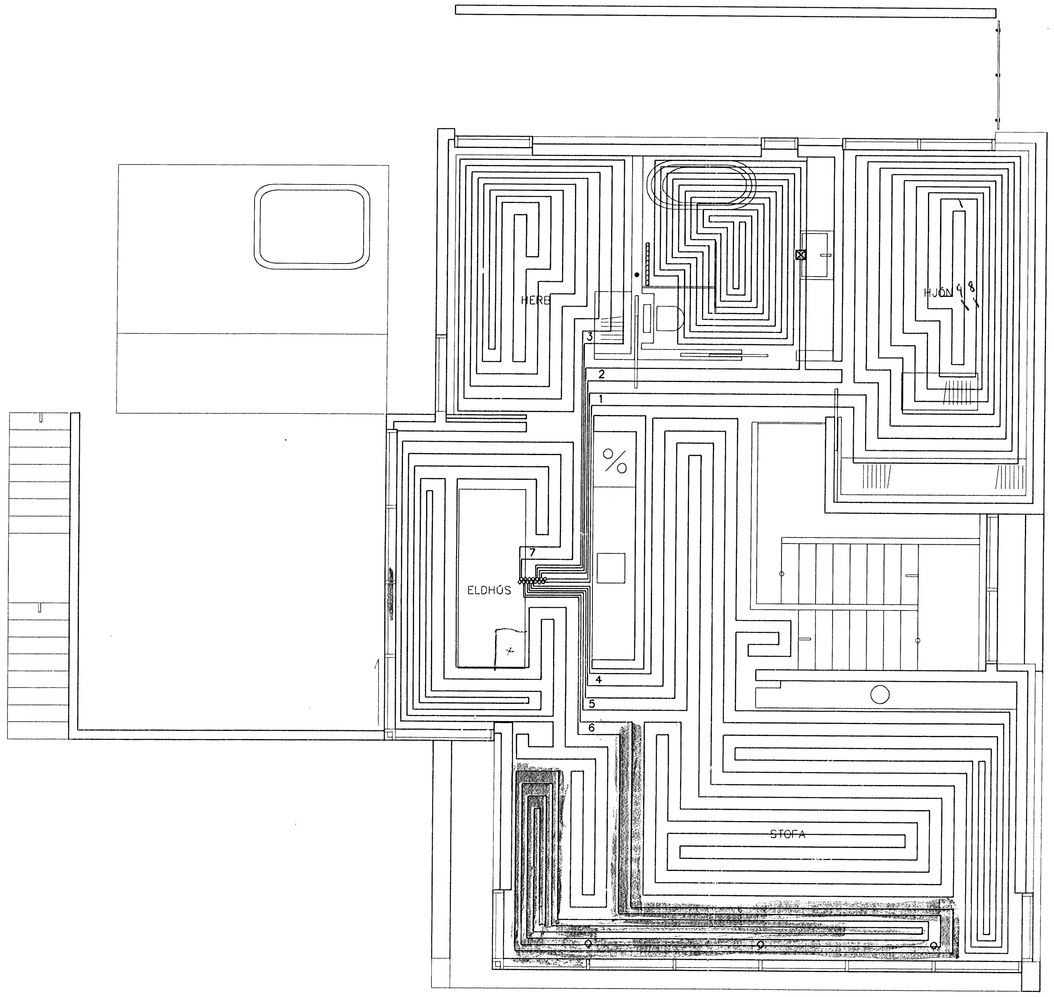

GRUNNMYND 1:50

LENGDIR GÓLFHITALAGNA

S1 = ca 111.10m
S2 = ca 93.8.00m
S3 = ca 84.00 m
S4 = ca 85.10 m
S5 = ca 86.20 m
S6 = ca 85.80 m
S7 = ca 83.50 m

GÓLFHITALAGNIR
20x2.5 Pe-PEX c/c100 OG 200

SJÁ SNIÐ

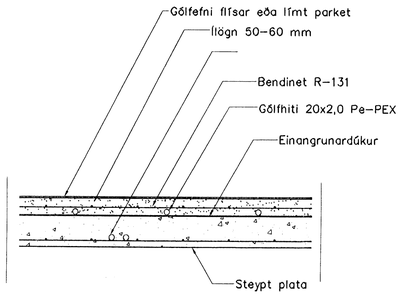

LAGNIR, SNIÐ, 1:20

Br.	Dags.	Eðli breytinga	Sign

FURUÁS 43
HAFNARFIRÐI

GÓLFHITALAGNIR 2 HÆÐAR

MKV. 1:50 1:20

DAGS. OKT. 2007

VERK NR. 2730

TEIKN. NR. 2-05

HANNAÐ SIG. ÞORLEIFSS. KT. 241148-3009

TEIKNAÐ G.H.

YFIRFARIÐ

TÆKNIÞJÓNUSTA SIGURÐAR ÞORLEIFSSONAR ehf
STRANDGÖTU 11 220 HAFNARFIRÐI
SÍMI 555-4255 FAX 565-2875
E-mail tsth@simnet.is