Rúmmynd neysluvtans og brunalagna
mkv. 1:50

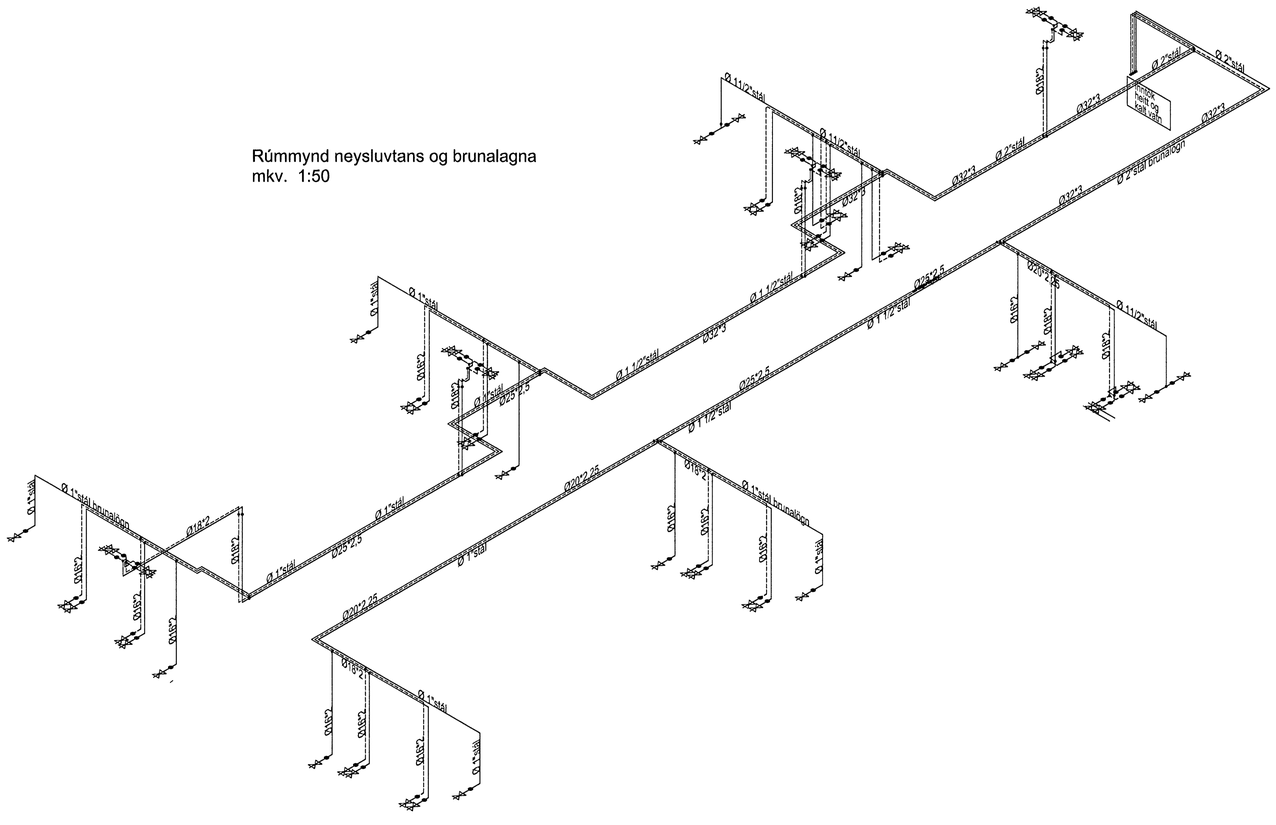
Ø 2"stál
Ø 2"stál brunalögn
Ø32*3
Ø 1 1/2"stál
Ø25*2,5
Ø 1"stál
Ø20*2,25
Ø 1"stál brunalögn
Ø18*2
Ø 1"stál
Ø25*2,5
Ø 1 1/2"stál
Ø32*3
Ø 1 1/2"stál
Ø 1"stál
Ø18*2
Ø 1"stál brunalögn
Ø 1"stál
Ø25*2,5
Ø 1"stál
Ø20*2,25
Ø 1"stál
Ø18*2
Ø 1"stál
Ø 1"stál
Ø 1"stál