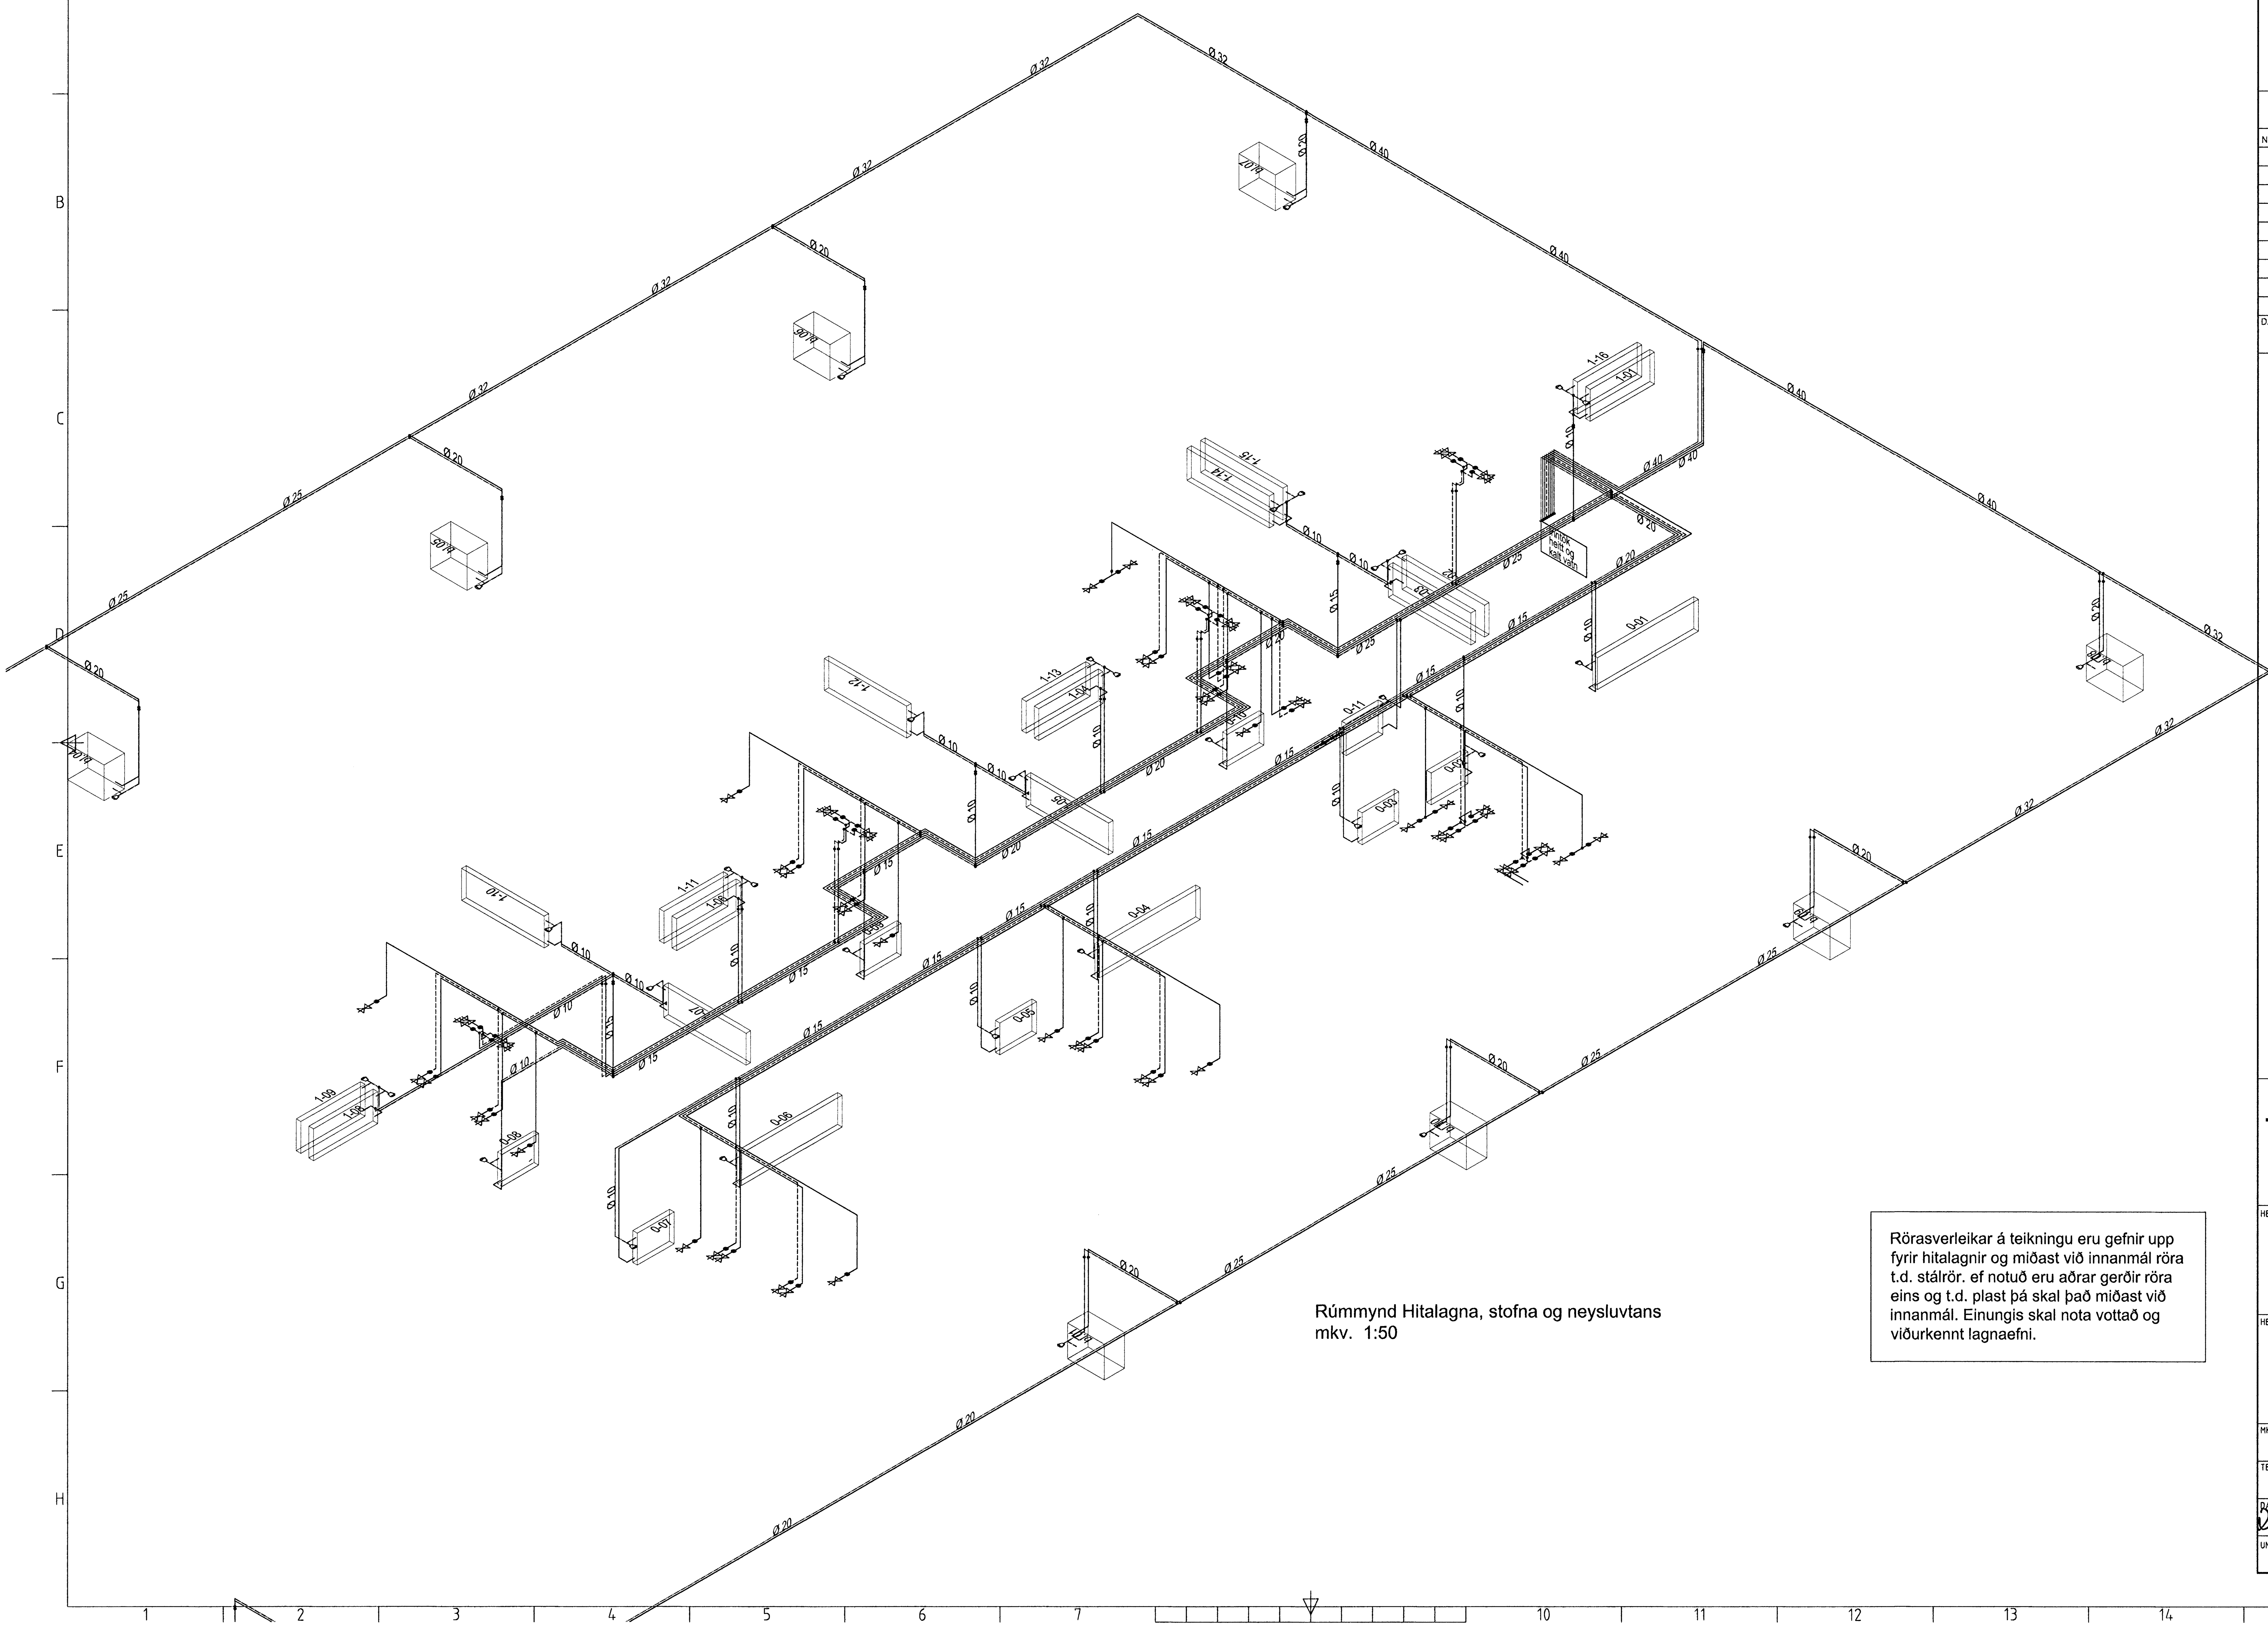

Rúmmynd Hitalagna, stofna og neysluvtans
mkv. 1:50

Rörasverleikar á teikningu eru gefnir upp fyrir hitalagnir og miðast við innanmál röra t.d. stálrör. ef notuð eru aðrar gerðir röra eins og t.d. plast þá skal það miðast við innanmál. Einungis skal nota vottað og viðurkennt lagnaefni.

Samþykkt þann
29 JAN 2009
Byggingafulltrúinn í Hafnarfirði
F.h. Hrólfur S. Gunnlaugsson

ÚTGÁFUFERILL

NÚMER.	DAGS.	SKÝRINGAR.	UNNIÐ.

DAGS.	SAMRÆM.HÖNNUÐUR.
26/1 09	[signature]

EMIL ÞÓR GUÐMUNDSSON
FTFÍ
LÆKJASMÁRA 98
200 KÓPAVOGUR
SÍMI: 544 4004
GSM: 898 9517
NETFANG: gaja@centrum.is
kt: 280456-3499

HEITI VERKS:

Gjáhella 11

HEITI TEIKNINGAR:

Neysluvatn og hital. rúmmynd

MKV:	DAGS.	VERK NR	
1:50	01/02/2007		
TEIKNAÐ.	YFIRFARIÐ	SAMÞYKKT	NR. TEIKNINGAR
EÞG	EÞG	EÞG	L11-2
DAGS.UNDIRSKR. 20/01/09	NAFN HÖNNUÐAR EMIL ÞÓR GUÐMUNDSSON		
UNDIRSKR.HÖNNUÐAR [signature]			ÚTGÁFA