

SKÝRINGAR VIÐ FRÁVEITULAGNIR Í JÖRD

- SKÓPLAGNIR Í JÖRD ERU PVC RÖR.
- REGNVATNS- OG JARÐVATNSLAGNIR Í JÖRD ERU PVC RÖR.
- TENGISTYKKI SKULU VERA AF SÖMU GERÐ OG PÍPUR.
- ALLAR ÖNEFNDAR LAGNIR ERU Ø100 MED MINNST 20% HALLA.
- ÞAR SEM LÖGN FER GEGNUM SÖKKUL SKAL SETJA STYRKARHÖLK UTAN UM LÖGNINA AF NÆSTU RÖRSTÆRÐ FYRIR OFAN.
- UPPGEFNIR KÓTAR ERU RENNSLISKÓTAR.
- FRÁGANGUR LAGNA SKAL VERA Í SAMRÆMI VIÐ GILDANDI STAÐLA OG REGLUGERÐIR.
- LAGNIR OG TENGISTYKKI SKULU VERA VOTTUÐ AF RÐ

NEYSLUVATNSLÖGN VERKLÝSING - ALPLAST LAGNIR:

- AL-PLAST "MULTI-LAYER" PÍPUR VOTTADAR AF RÐ
- PÍPUR SKAL EINANGRA MED 20mm HÖLKUM ÚR ÖBRENNALEGU EFNI.
- MESTA FJARLÆGD MILLI PÍPUUPPHENGJA MÁ VERA 1,2-1,5 m, EFTIR STÆRÐ PÍPU.
- TENGLAGNIR AÐ ÞRIFATÆKJUM SKULU VERA Ø16 NEMA ANNAD SÉ TEKID FRAM.
- FRÁGANGUR LAGNA SKAL VERA Í SAMRÆMI VIÐ GILDANDI STAÐLA OG REGLUGERÐIR
- PÍPUR SKULU ÞOLA A.M.K. 70°C VIÐ 10 bar MIÐAÐ VIÐ STÖÐUGT ÁLAG Í 50 ÁR
- TENGISTYKKI SKULU VERA VIÐURKENNT AF FRAMLEIÐANDA RÓRA
- VERKFÆRI TIL SAMSETNINGA SKULU VERA VIÐURKENNT AF FRAMLEIÐANDA RÓRA
- ALLAR LAGNIR SKULU ÞRÝSTIÞRÓFA SKV. SÉRSTAKRI VERKLÝSINGU

NEYSLUVATNSLÖGN VERKLÝSING - PP-R PLASTLAGNIR:

- PÍPUR SKULU VERA PP-R PLASTLAGNIR
- PÍPUR SKULU ÞOLA A.M.K. 60°C VIÐ 10 bar MIÐAÐ VIÐ STÖÐUGT ÁLAG Í 50 ÁR
- TENGLAGNIR AÐ ÞRIFATÆKJUM SKULU VERA Ø20 NEMA ANNAD SÉ TEKID FRAM.
- FRÁGANGUR LAGNA SKAL VERA Í SAMRÆMI VIÐ GILDANDI STAÐLA OG REGLUGERÐIR
- ALLT LAGNAEFNI SKAL VERA VOTTAD AF RANNSÓKNARSTOFNUN BYGGINGARÍÐNADARINS

ÞRÝSTIÞRÓFUN ALPLAST OG PEXLAGNIR


ÞRÝSTIÞRÓFIÐ SKAL GERA Í 2 AFÖNGUM:

FORÞRÓFUN:

- EF KOSTUR ER SKAL MÆLIBÚNAÐUR VERA STAÐSETTUR Á LÆGSTA STAÐ KERFISINS. FYLJA SKAL LAGNIR MED VATNI, PASSA VEL AÐ EKKERT LOFT SÉ Á KERFINU OG AÐ ÞAÐ SÉ EKKI TENGT VEITU. LÁTA VATNI NÁ UMHERFISHITA. AUKA ÞRÝSTING Á KERFINU UPP Í 1,5 X NOTKUNARÞRÝSTINGU [A] OG BÍÐA Í 10 MÍN. AUKA ÞRÝSTING Í 1,5 X NOTKUNARÞRÝSTINGU OG AFTUR EFTIR 20 MÍN. SKRÁ ÞRÝSTING EFTIR 30 MÍN [B] OG AFTUR EFTIR 60 MÍN [C] OG MÁ ÞRÝSTINGURINN EKKI HAFA FALLIÐ MEIRA EN 0,8 bar Á ÞEIM TÍMA. FORÞRÓFI TELST VERA LOKIÐ MED FULLHVEGJANDI ÁRANGRI EF EGINN LEKI KEMUR FRAM OG ÞRÝSTINGSFALLIÐ SÍÐUSTU 30 MÍNÚTNA ER EKKI YFIR 0,8 bar. [C]




AÐALÞRÓFUN:

- AÐALÞRÓFUN SKAL FARA FRAM Í BEINU FRAMHALDI AF FORÞRÓFUN OG TÍMALENGÐ ÞESS ER UM 2 KLST. ÞRÓFÞRÝSTINUR EFRIR FORÞRÓF Á TÍMAPUNKTI [C] SKAL SKRÁSETTUR. AÐALÞRÓFI TELST LOKIÐ MED FULLHVEGJANDI ÁRANGRI EF ÞRÓFUNARÞRÝSTINGUR FELLUR EKKI MEIRA EN 0,2 bar [D] FRÁ BYRJUNARÞRÝSTINGU ÞRÓFSINS OG EF EGNIR LEKAR KOMA FRAM. EF ÞRÝSTINGUR FELLUR MEIRA EN 0,2bar MEÐAN Á ÞRÓFI STENDUR VERÐUR AÐ ENDURTAKA ALLT AÐALÞRÓFIÐ AFTUR.

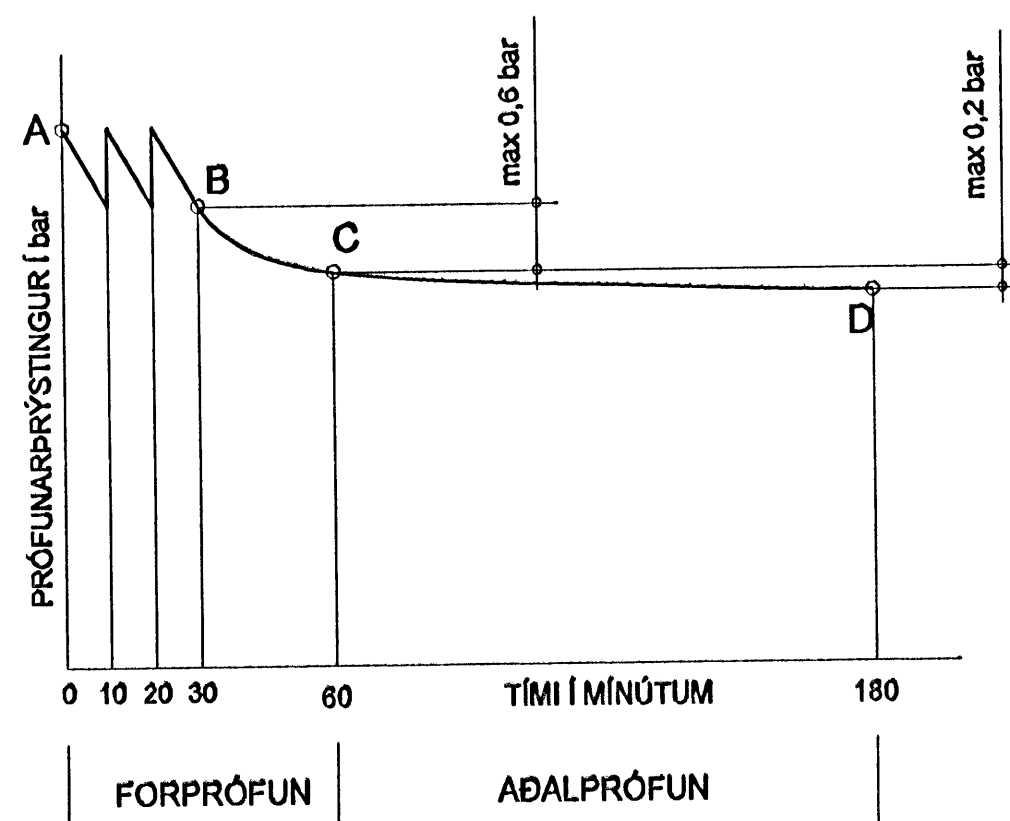


SKÝRINGAR :

- VS = SALERNI
- HL = HANDLAUG
- SB = STURTA
- EV = ELDHÚSVASKUR
- ÞV = ÞVOTTAVÉL
- RV = RÆSTIVASKUR
- SV = SKOLVASKUR
- ÚK = ÚTIKRANI
- SK = SKOLKRANI
- BS = BRUNASLANGA
- GNG = GÖLFNIDURFALL MED GEGNUMSTREYMI
- GN = GÖLFNIDURFALL INNI
- ÞNF = ÞAKNIDURFALL
- UÞV = UPPÞVOTTAVÉL
- NF = NIDURFALL ÚTI
- ÞS = ÞVAGSKÁL
- HP = HÁPUNKTUR
- FS = FALLSTAMMAR
- BK = BÖTNKÓTI
- TK = TOPPKÓTI
- RF = RYÐFRÍJAR PÍPUR
- ÚL = ÚTLÖFTUN
- PN = PÍPA NIDUR
- PU = PÍPA UPP
- ÍV = PÍPA ER INNI VEGG
- ÁV = PÍPA ER UTANÁ VEGG
- ÍE = PÍPA ER INNI EINANGRUN
- ÍS = PÍPA ER Í SÖKKLI Á INNRETTINGU
- ÍR = PÍPA ER Í RAUF
- ÍL = PÍPA ER Í LOFTI

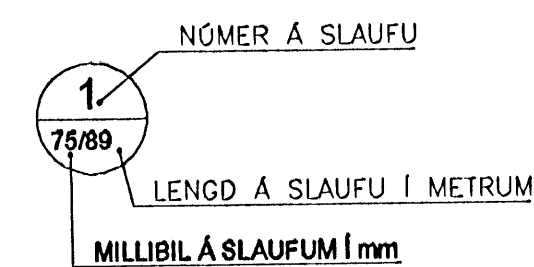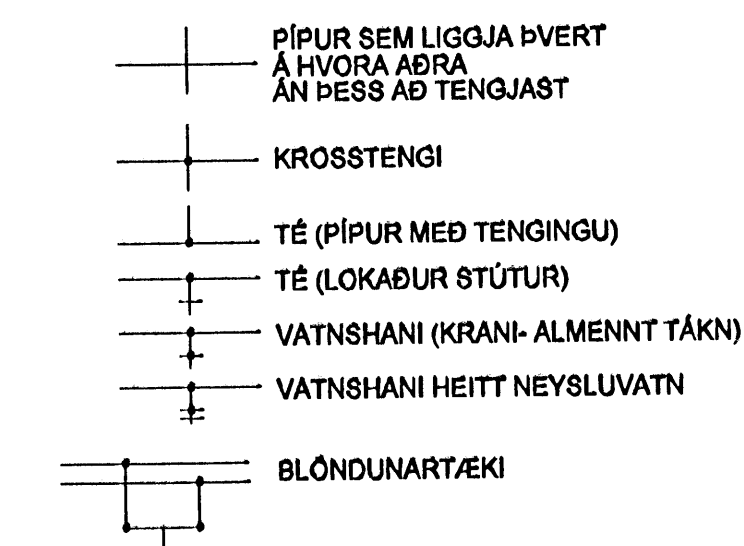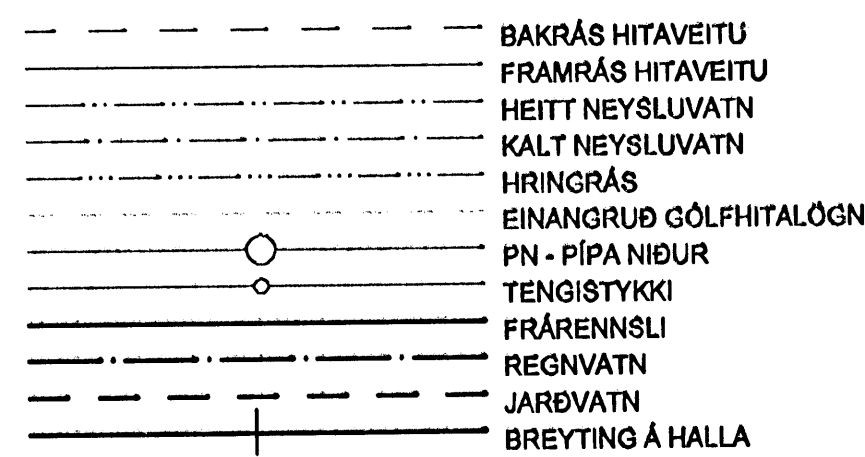

SKÝRINGAR :

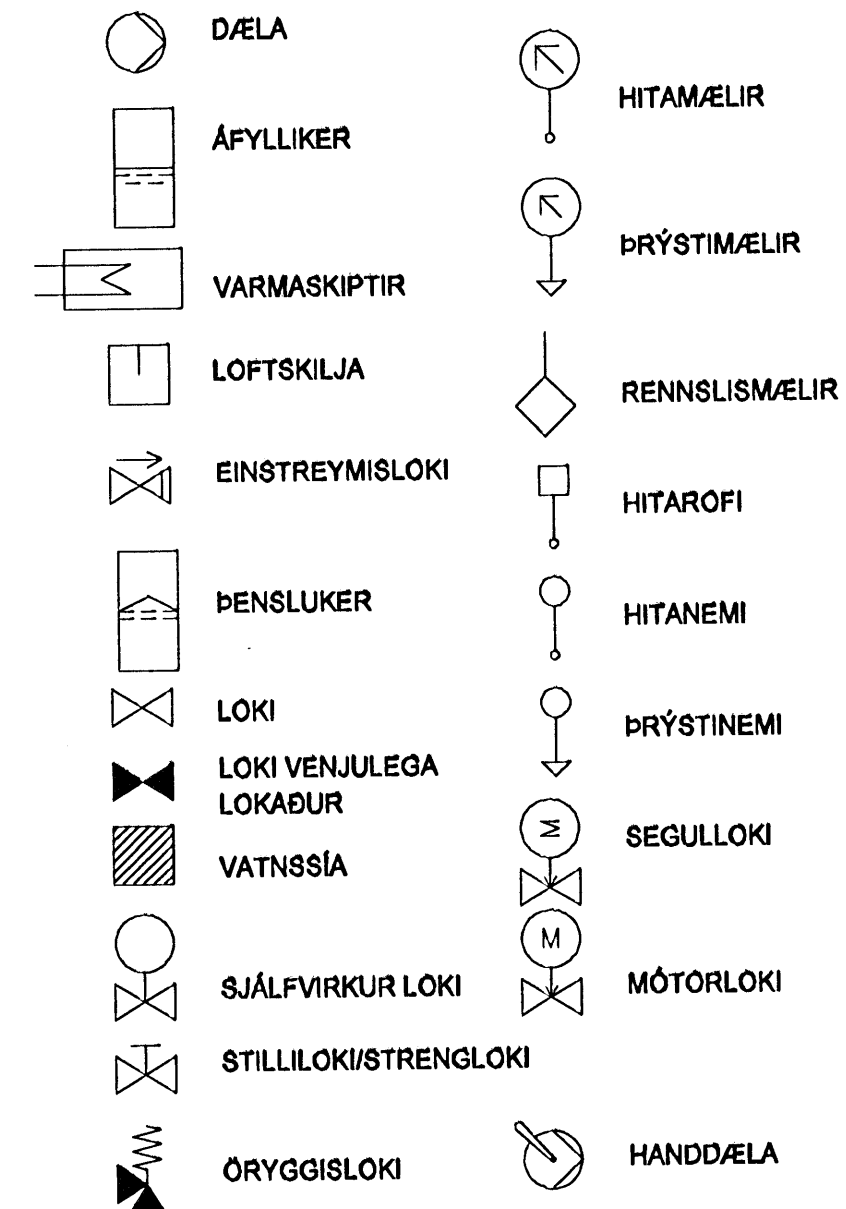

Sampykkt bann
10 DES. 2007
Byggingullitarnn í Hafnarfirði
F.h. Sigurjónar Halldórsson

Útg. Dags. Skýring Hanna Vírfradó



VERKFRÆÐISTOFA

ÞEJARHRAUN 20 · 220 HAFNARFJÖRÐUR · KENNIT. 710708-2809
web@vsb.is · Sími 565 6600 · Fax 565 6610 · www.vsb.is

Arftun sérhæfing
SVEINN ÁKI SVERRISSON 230855-6909

Verkefni
THORSPLAN BÆJARTORG
STRANDGATA HAFNARFJÖRÐUR

Verkefni
LAGNIR
ALMENNAR SKÝRINGAR

Hanna Vírfradó	Teknað JGR	Virkið SÁS	Kvæði 1:20 / A1	Síða -
Dags. 29.05.05	Verkefni	Tekning	Útgáfa	Útgáfa -
	05721	P00		