GRUNNMYND 1:50

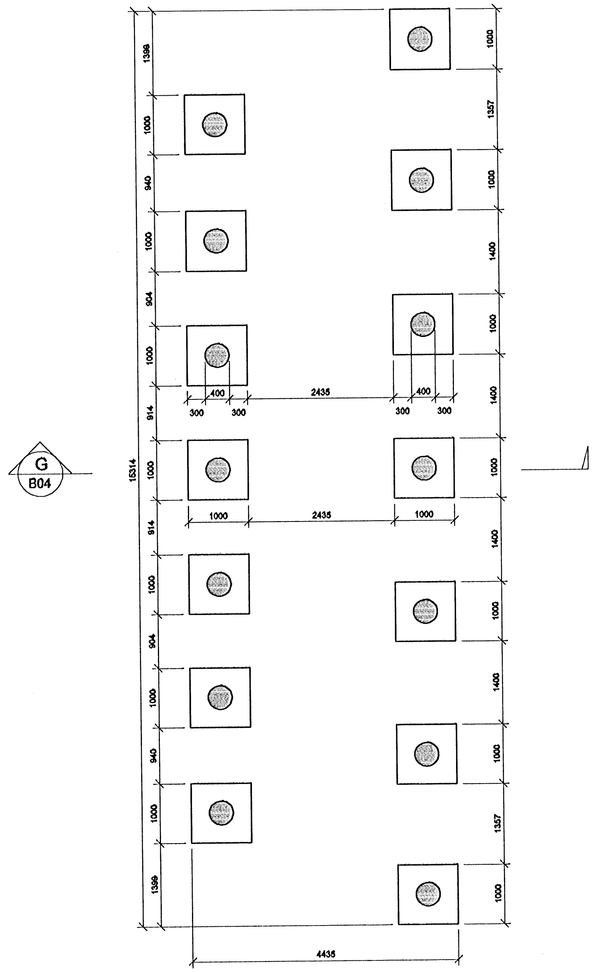

G
B04

SNIÐ G B01
1:20

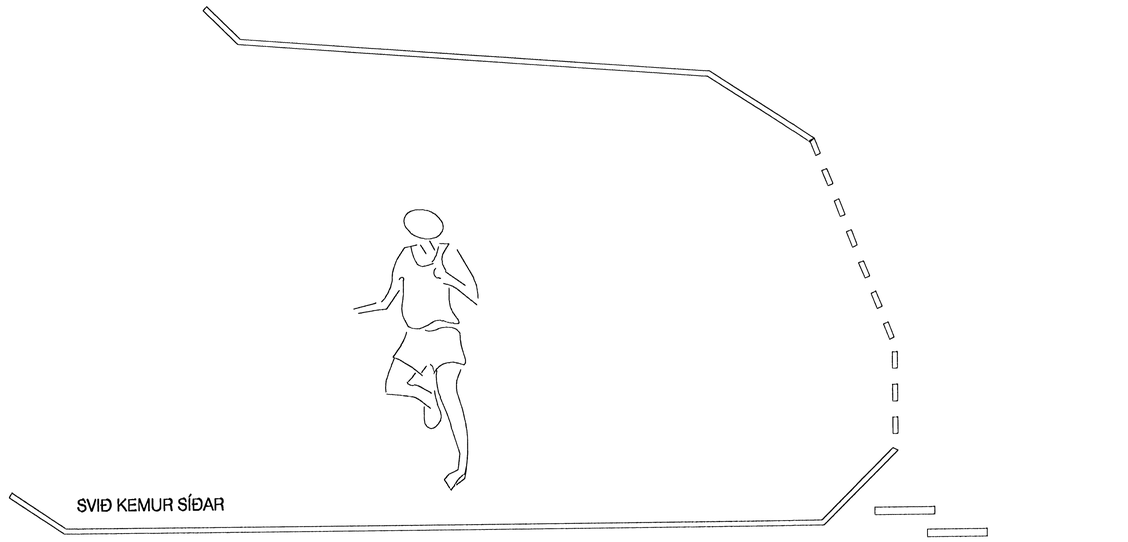

TILVÍSUN

SKÝRINGAR OG MERKINGAR
SJÁ TEIKN. NR. B02

Samþykkt þann
10 DES. 2007
Byggingafulltrúinn í Hafnarfirði
F.h. Sigurbjartur Halldórsson

Útg.	Dags.	Skýring	Hannað/Yfirfarið

VSB
VERKFRÆÐISTOFA

BÆJARHRAUN 20 · 220 HAFNARFJÖRÐUR · KENNIT. 710796-2899
vsb@vsb.is · Sími 585 8600 · Fax 585 8610 · www.vsb.is

Áritun séruönnuðar	BJÖRN GÚSTAFSSON KT. 180550-4889
Verkheiti	THORSPLAN ENDURGERÐ
Verkhluti	BURÐARVIRKI
	SVIÐ
	GRUNNMYND UNDIRSTAÐNA OG SNIÐ

Hannað	Teiknað	Yfirfarið	Kvarði	Stærð
BG	BG		1:50/1:20 / A1	-
Dags.		Verkefni	Teikning	Útgáfa
05.08.2005		05721	B04	-

V:\2005\05721\11\VT\05721-B04.dwg