
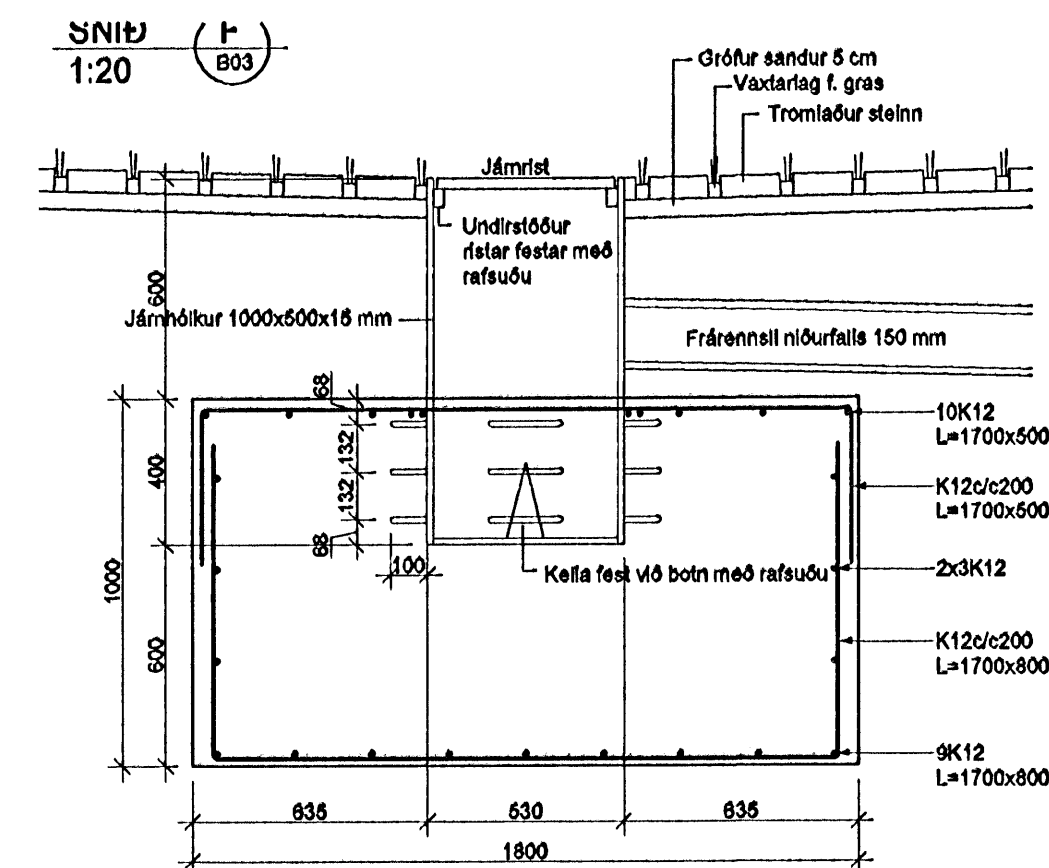


GRUNNMYND JÓLATRÉSFÓTAR 1:20

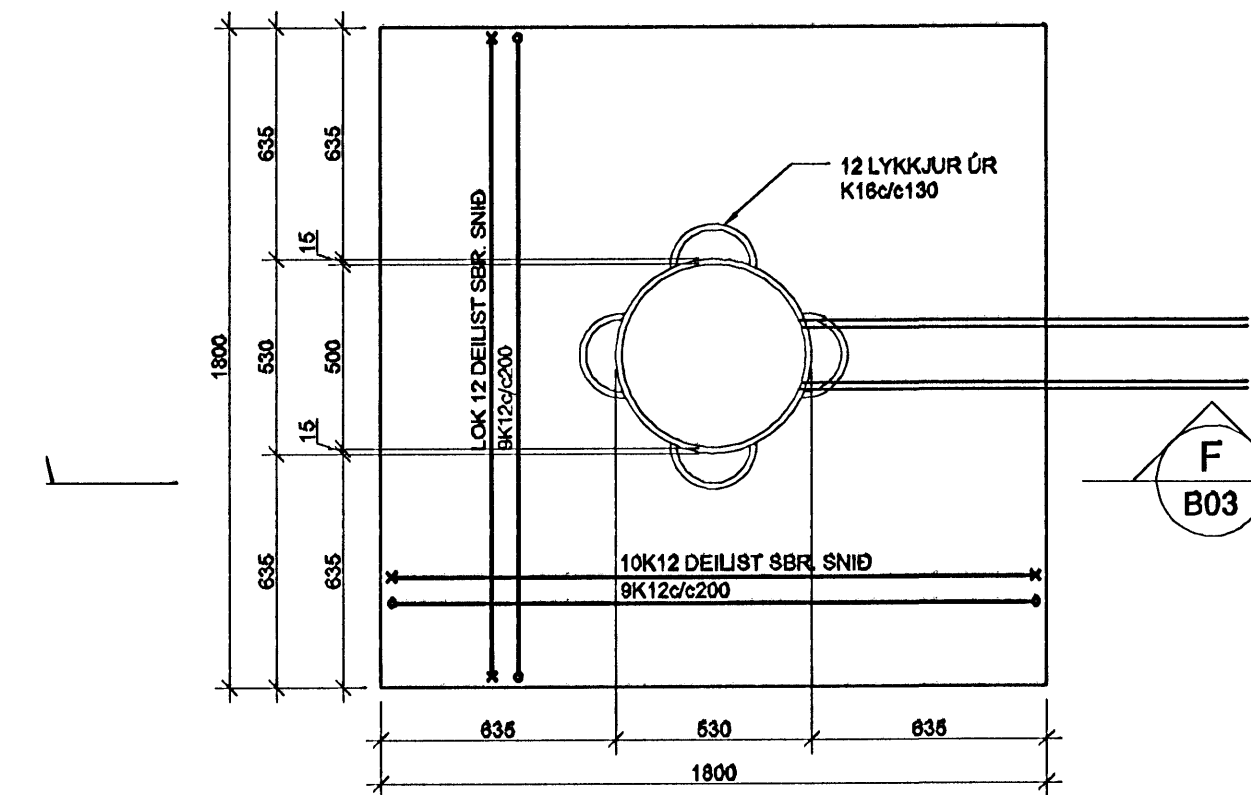

TILVÍSUN  
SKÝRINGAR OG MERKINGAR  
SJÁ TEIKN. NR. B02

Samþykkt þann  
10. DES. 2007  
Byggingulltrúinn / Halnartírói  
F.h. Sigurbjartur Halldórsson

Úlg. Daga. Skýring Hanna Öryfiriró



|  |          |          |          |      |
|--|----------|----------|----------|------|
| VERKFRÆÐISTOFA   |          |          |          |      |
| BÆLIARHRAUN 20 · 220 HAFNARFJÖRDUR · KENNIT. 710798-2899 |          |          |          |      |
| vsb@vsb.is · Sími 585 8600 · Fax 585 8610 · www.vsb.is   |          |          |          |      |
| Aritun sérhönnuðar                                       |          |          |          |      |
| BJÖRN GÚSTAFSSON KT. 180550-4889                         |          |          |          |      |
| Verkefni   |          |          |          |      |
| THORSPAN ENDURGERÐ                                       |          |          |          |      |
| Verkhúð  |          |          |          |      |
| BURÐARVIRKI  |          |          |          |      |
| SNID F, G OG SM.1  |          |          |          |      |
| Hannab   | Teiknað  | Yfirfarð | Kvaði    | Síða |
| BG   | BG       | -        | 1.5 / A1 | -    |
| Daga   | Verkefni | Teikning | Úlgáfa   | -    |
| 05.08.2005   | 05721    | B03      | -        | -    |