


28-1-09

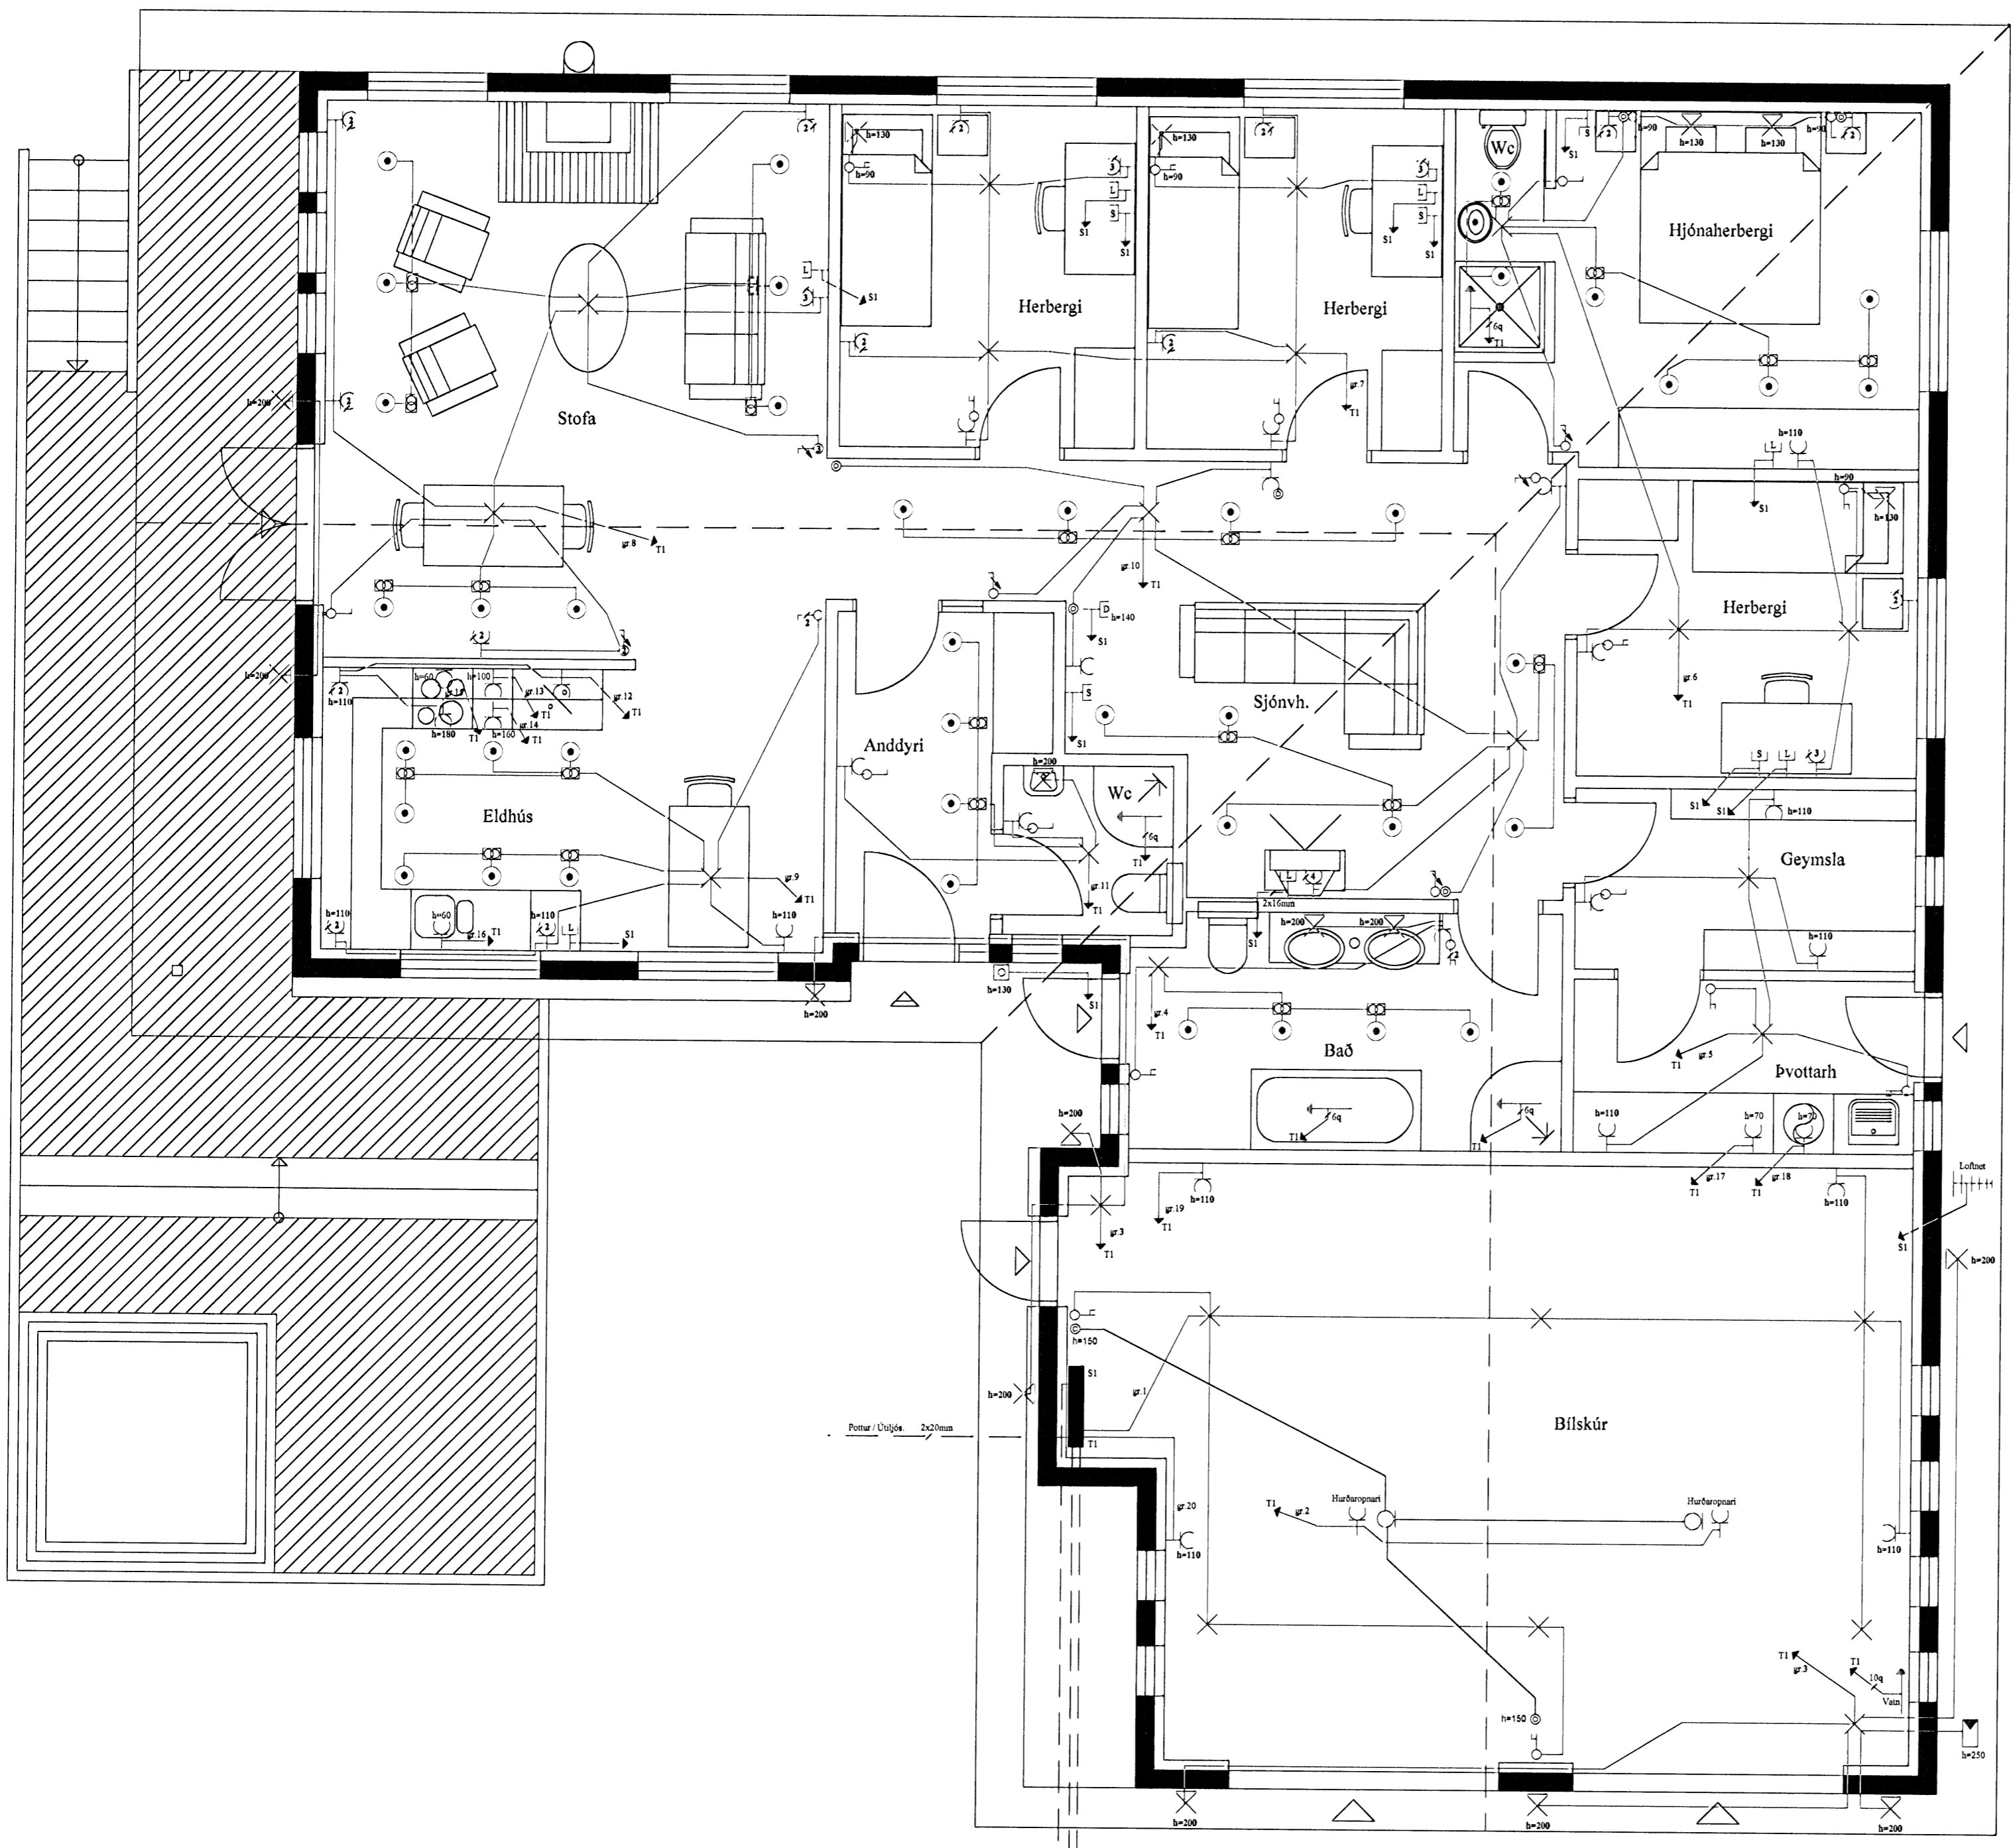

Pottur / Útljós 2x20mm

Útljós 25mm.
Rafmagn 50mm.
Sími / Loftnet 50mm.

- | | | | |
|--|-----------------|--|-----------|
| | Inntakubús | | Tungill |
| | Hagagalljök | | Sími |
| | Spennir 230/12v | | Loftnet |
| | Innfyllt ljós | | Hítanar. |
| | Ljónsm. | | Dyngisni. |
| | Loftdás | | Ruff |
| | Veggdás | | Samroff |
| | | | Þýstirff |

TEIKNINGAR
22.01.09
RPH

Raf-Bræður ehf Svanur H. Þórhallsson. Raflagnahönnuður kt. 010267-3319. S.5675880 GSM.8965086			
Verkefni: Glitvellir 38. Hafnarfjörður.		Teikning: Grunnmynd.	
Teiknað: Svanur.	Kvarði: 1:50	Dags: 20.Okt.2008	Teikning nr: 1 af 4.
<i>Svanur Þórhallsson</i>			