




1 DEILI 1:5
Þakfrágangur niðurfall

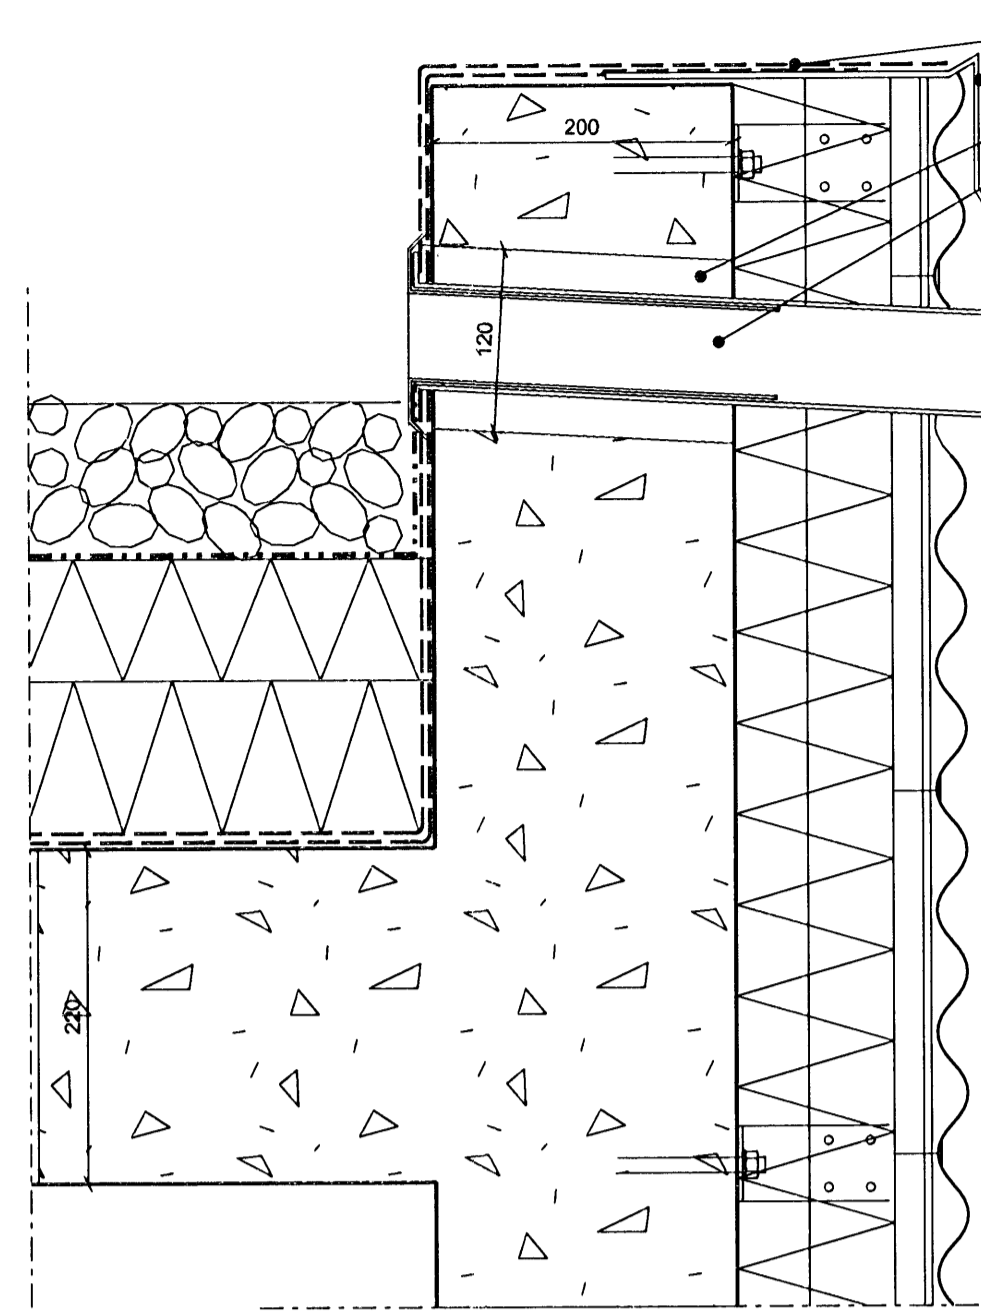


2 DEILI 1:5
Þakfrágangur yfirfall, báruklæðning

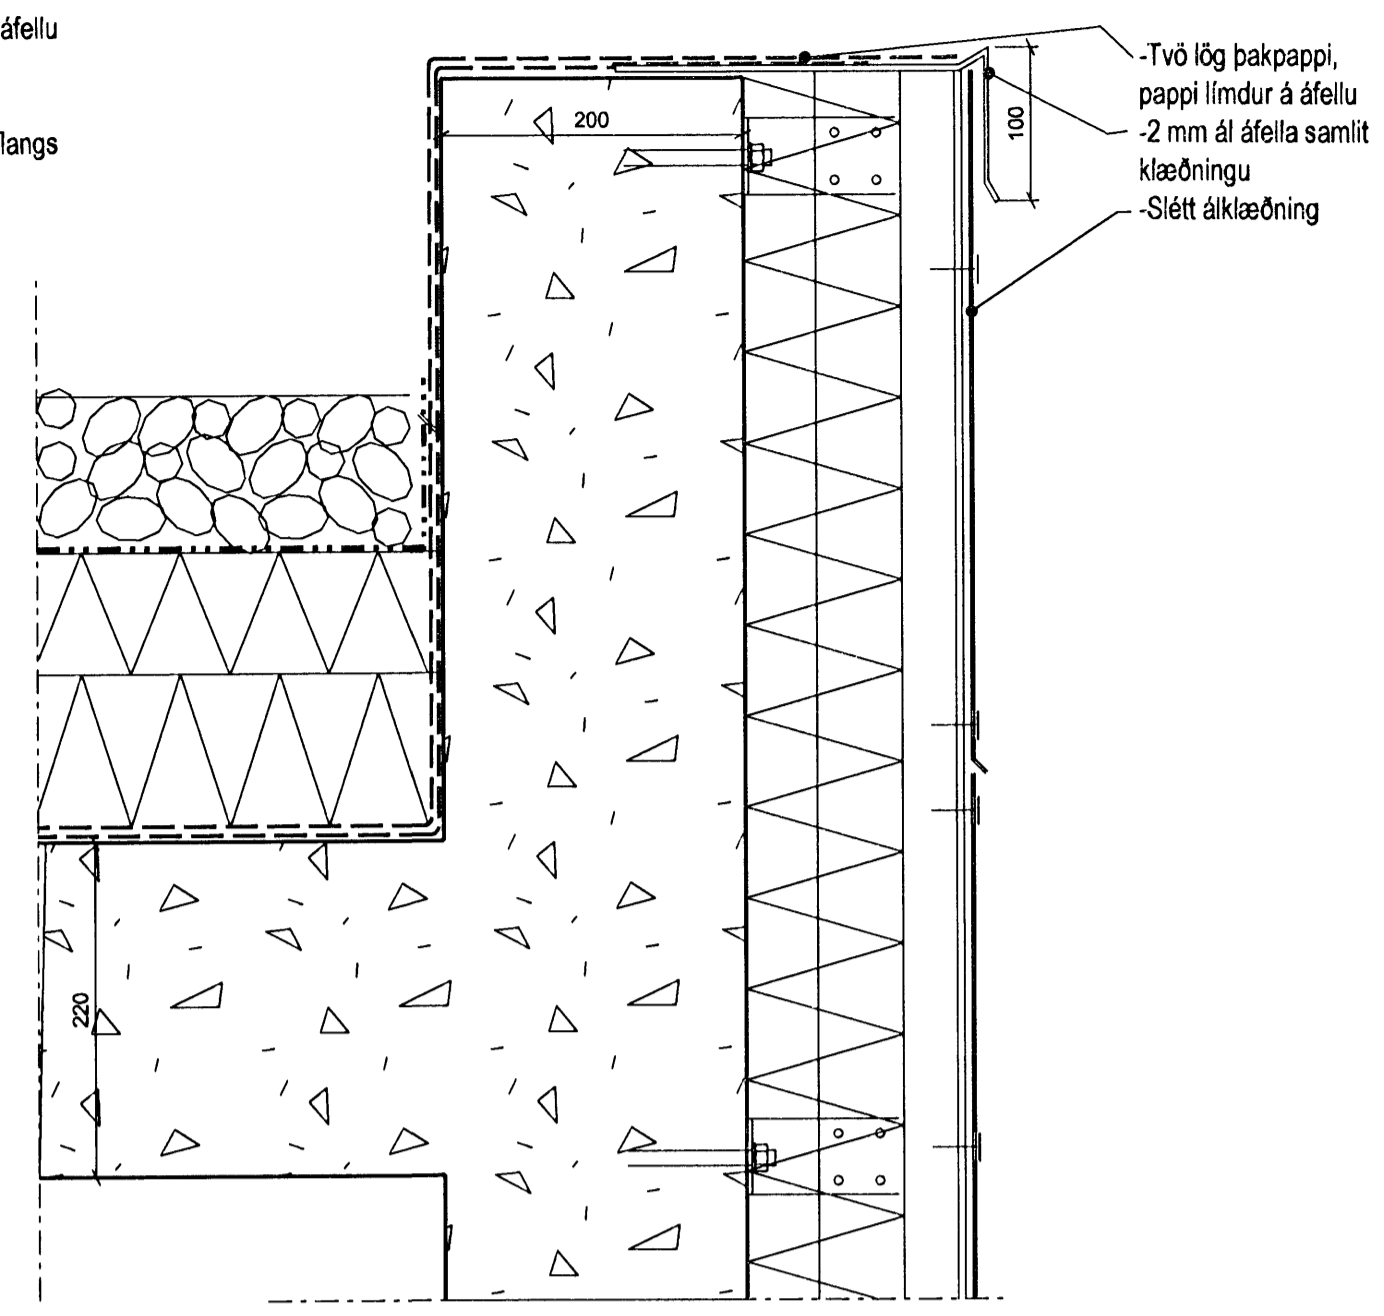


3 DEILI 1:5
Þakfrágangur, almenn, slétt klæðning

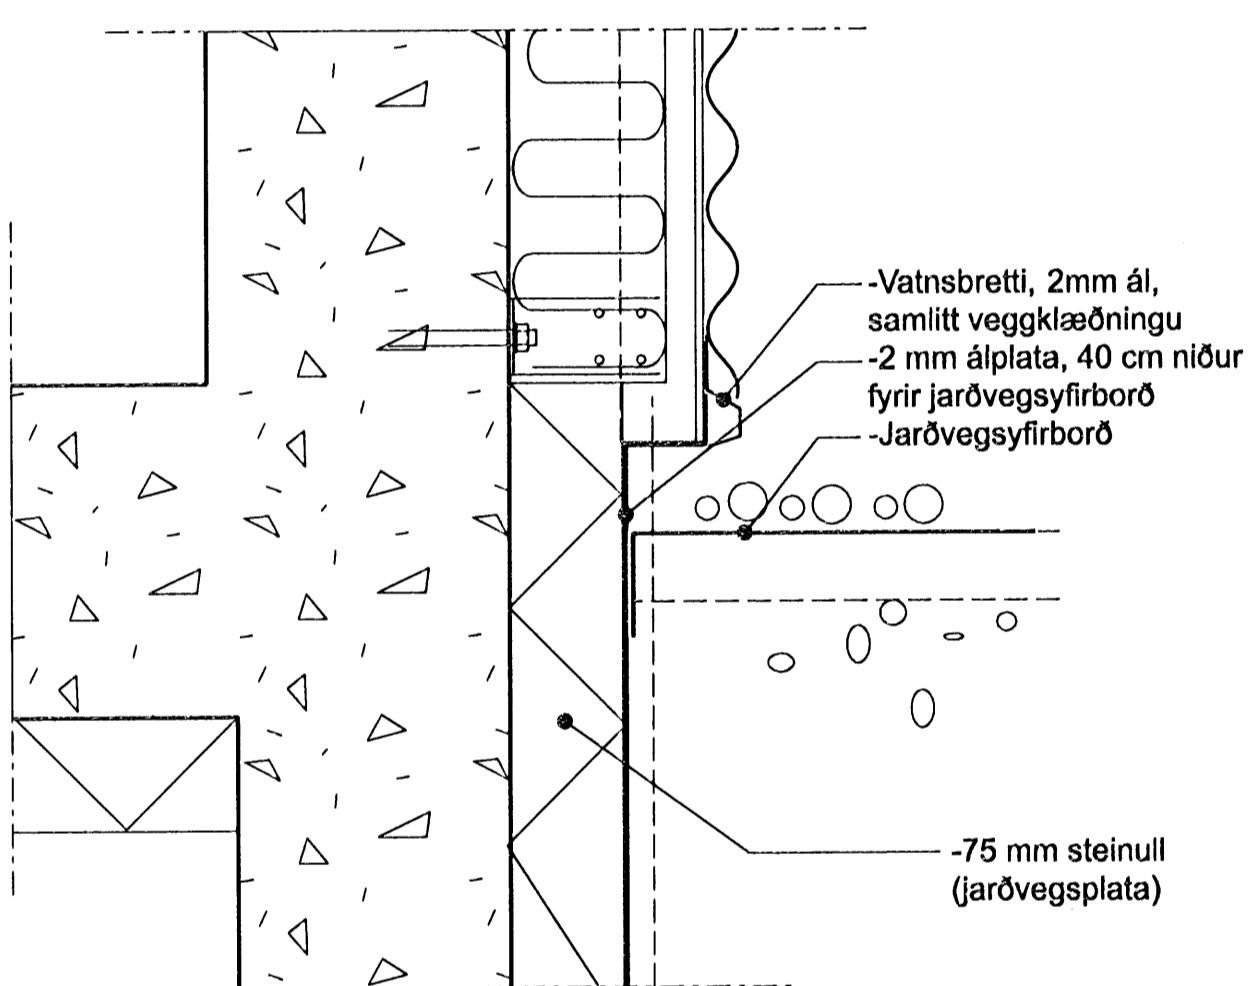


4 DEILI 1:5
Frágangur við sökkul, báruklæðning

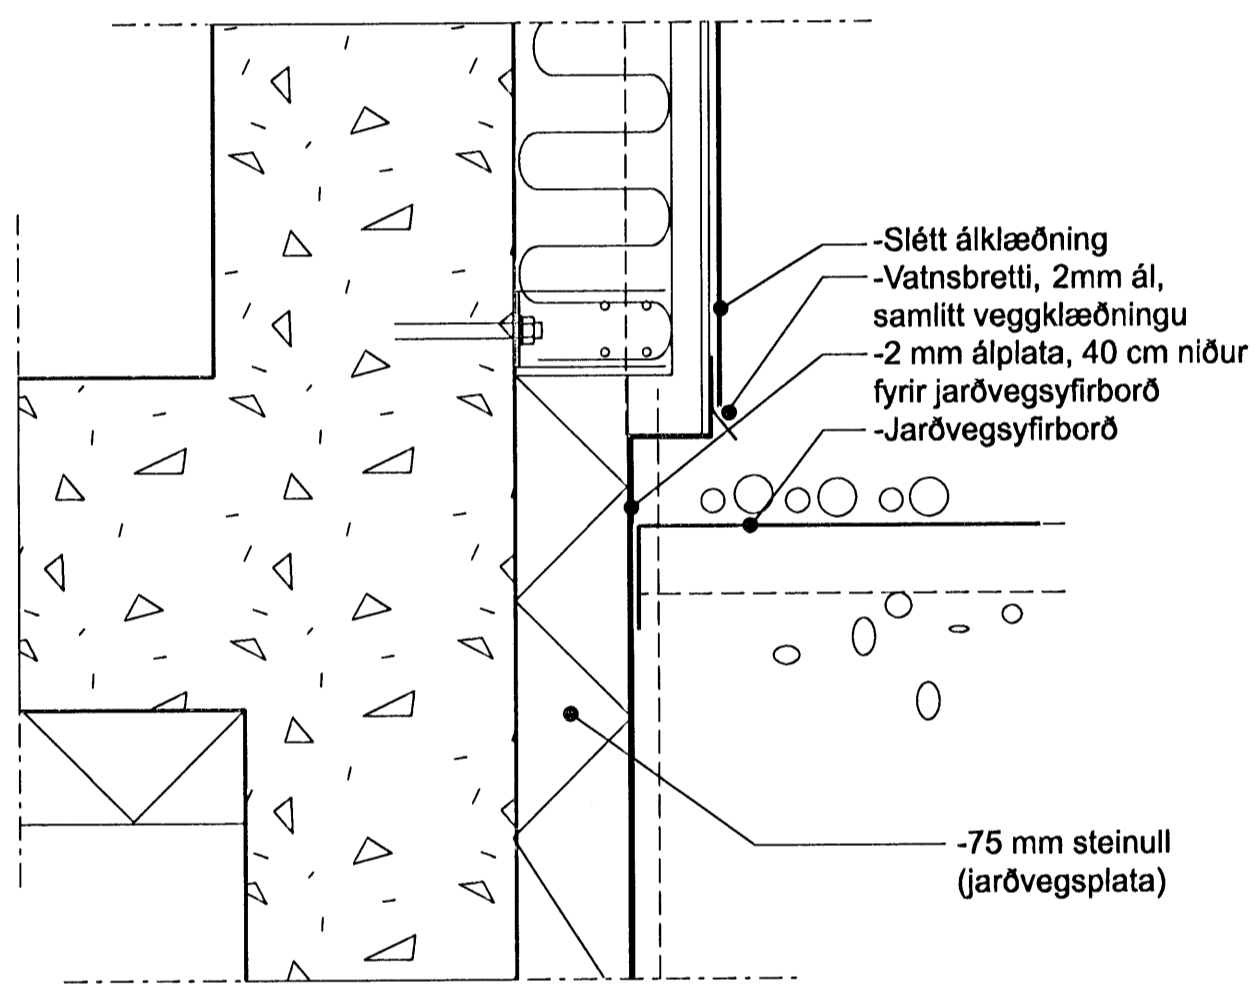


5 DEILI 1:5
Frágangur við sökkul, slétt álklæðning

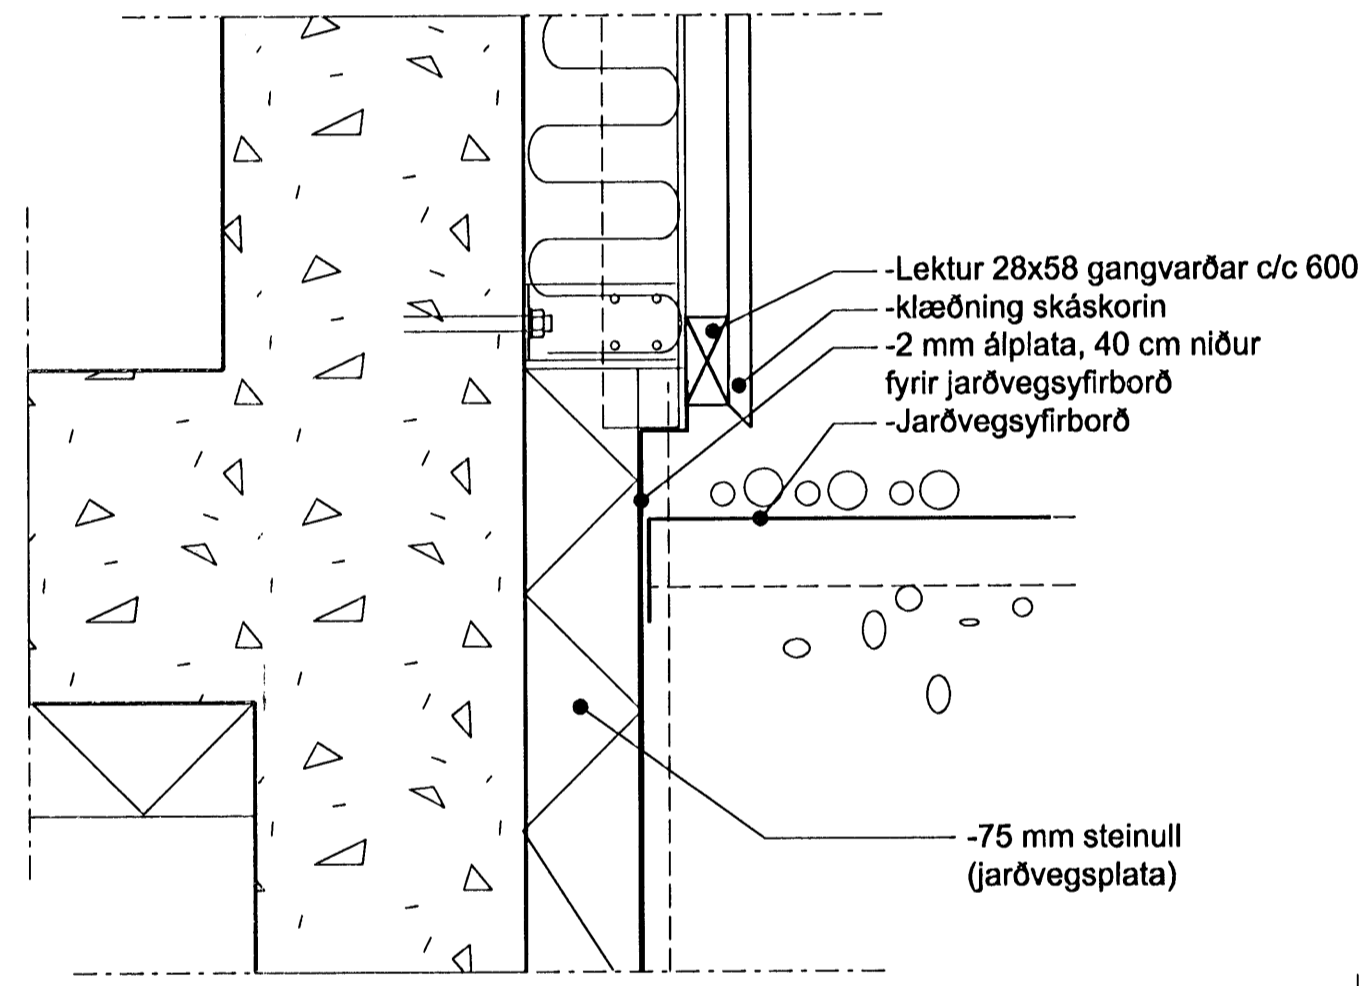

6 DEILI 1:5
Frágangur við sökkul, lóðrétt viðarklæðning

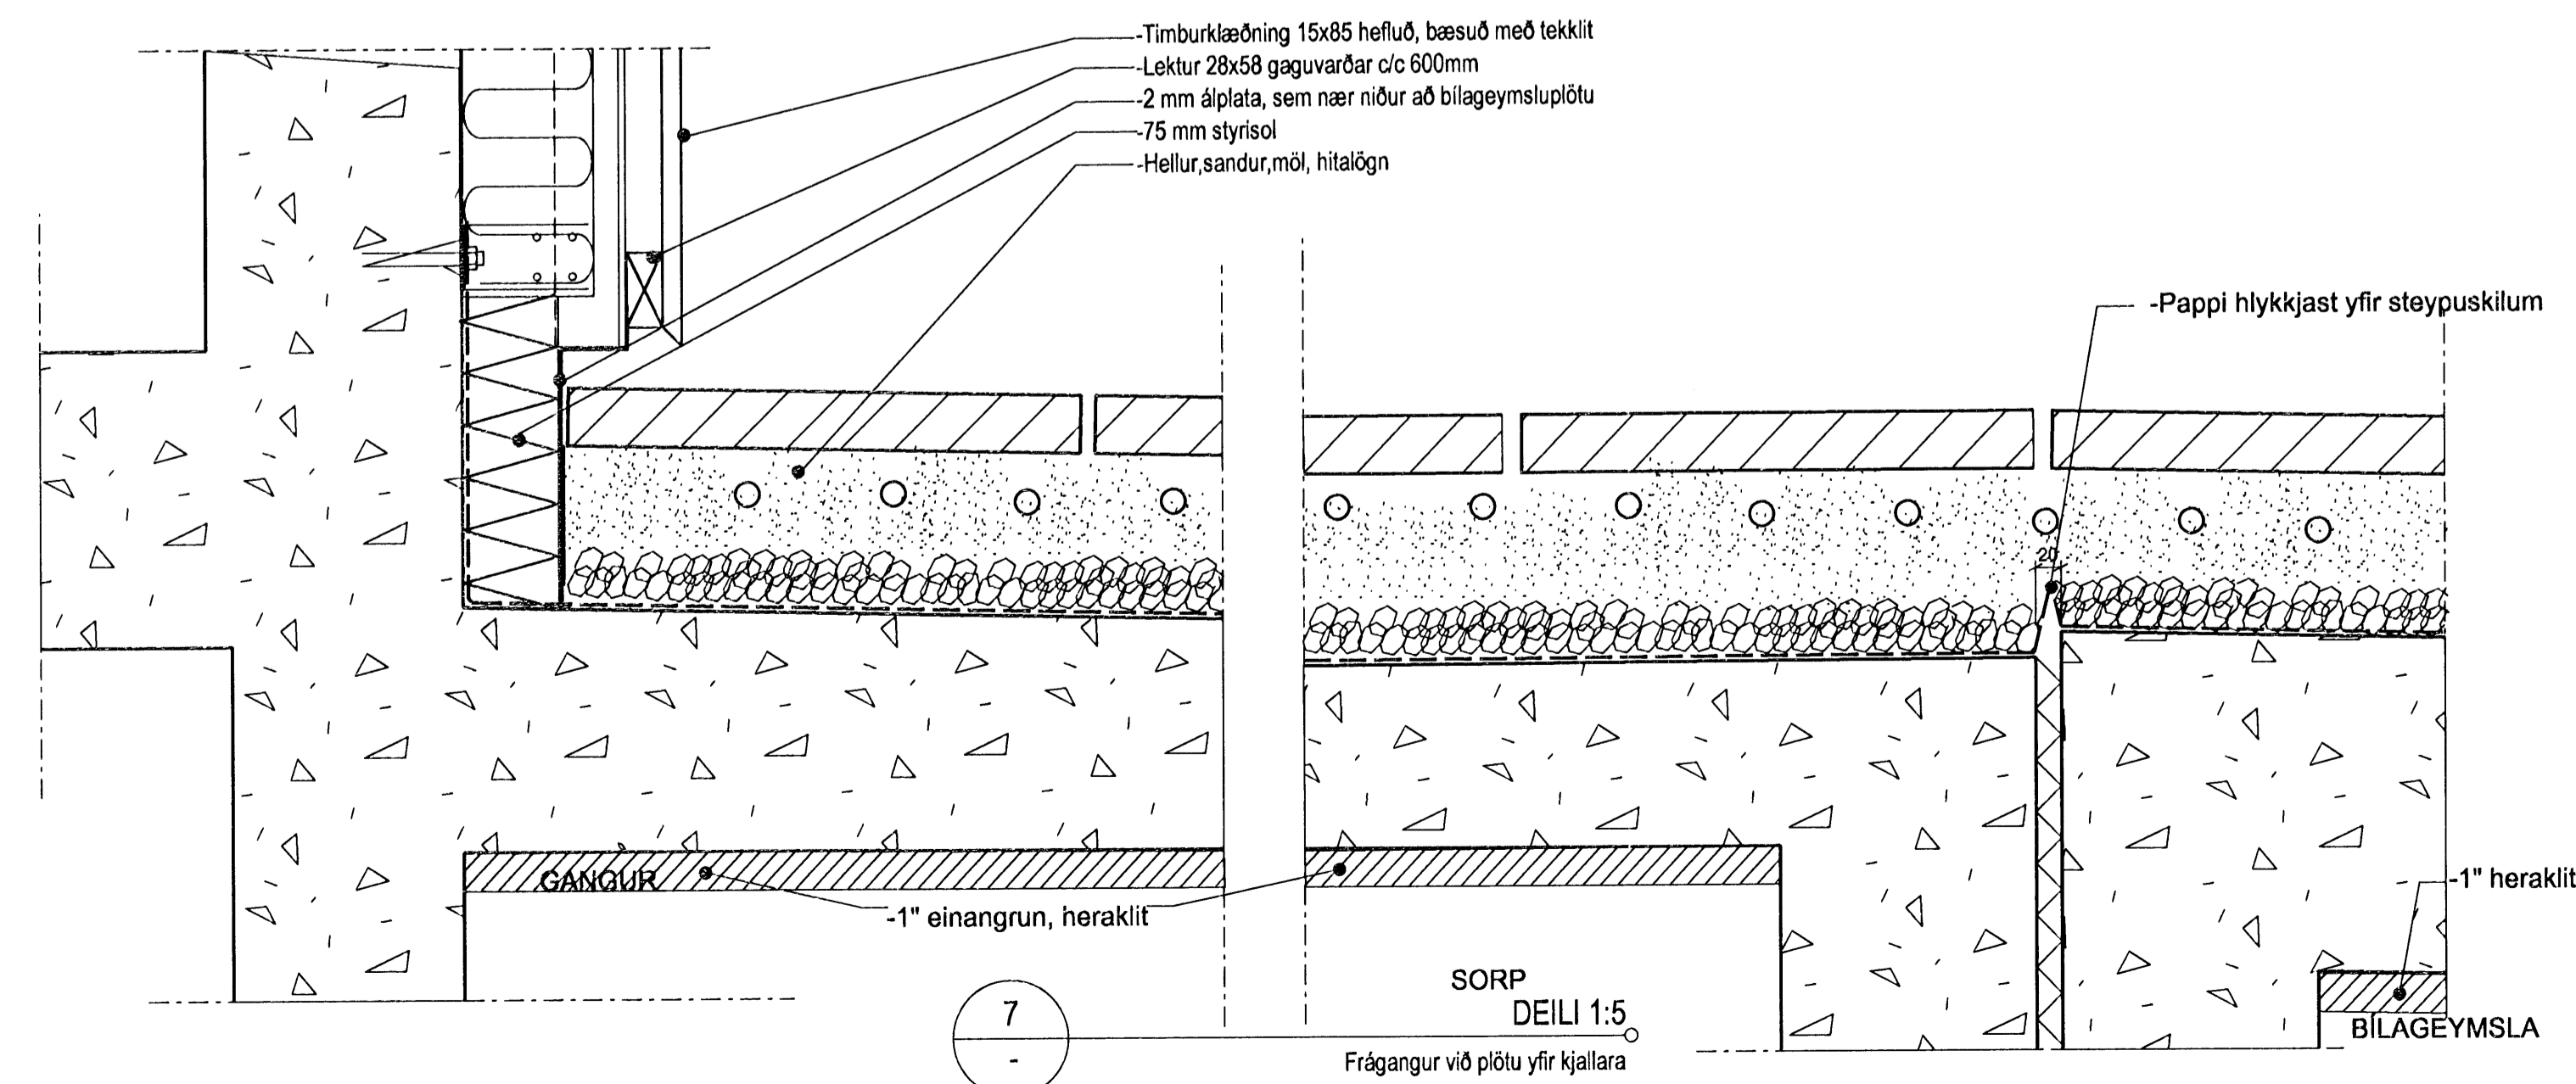

7 DEILI 1:5
Frágangur við plötu yfir kjallara

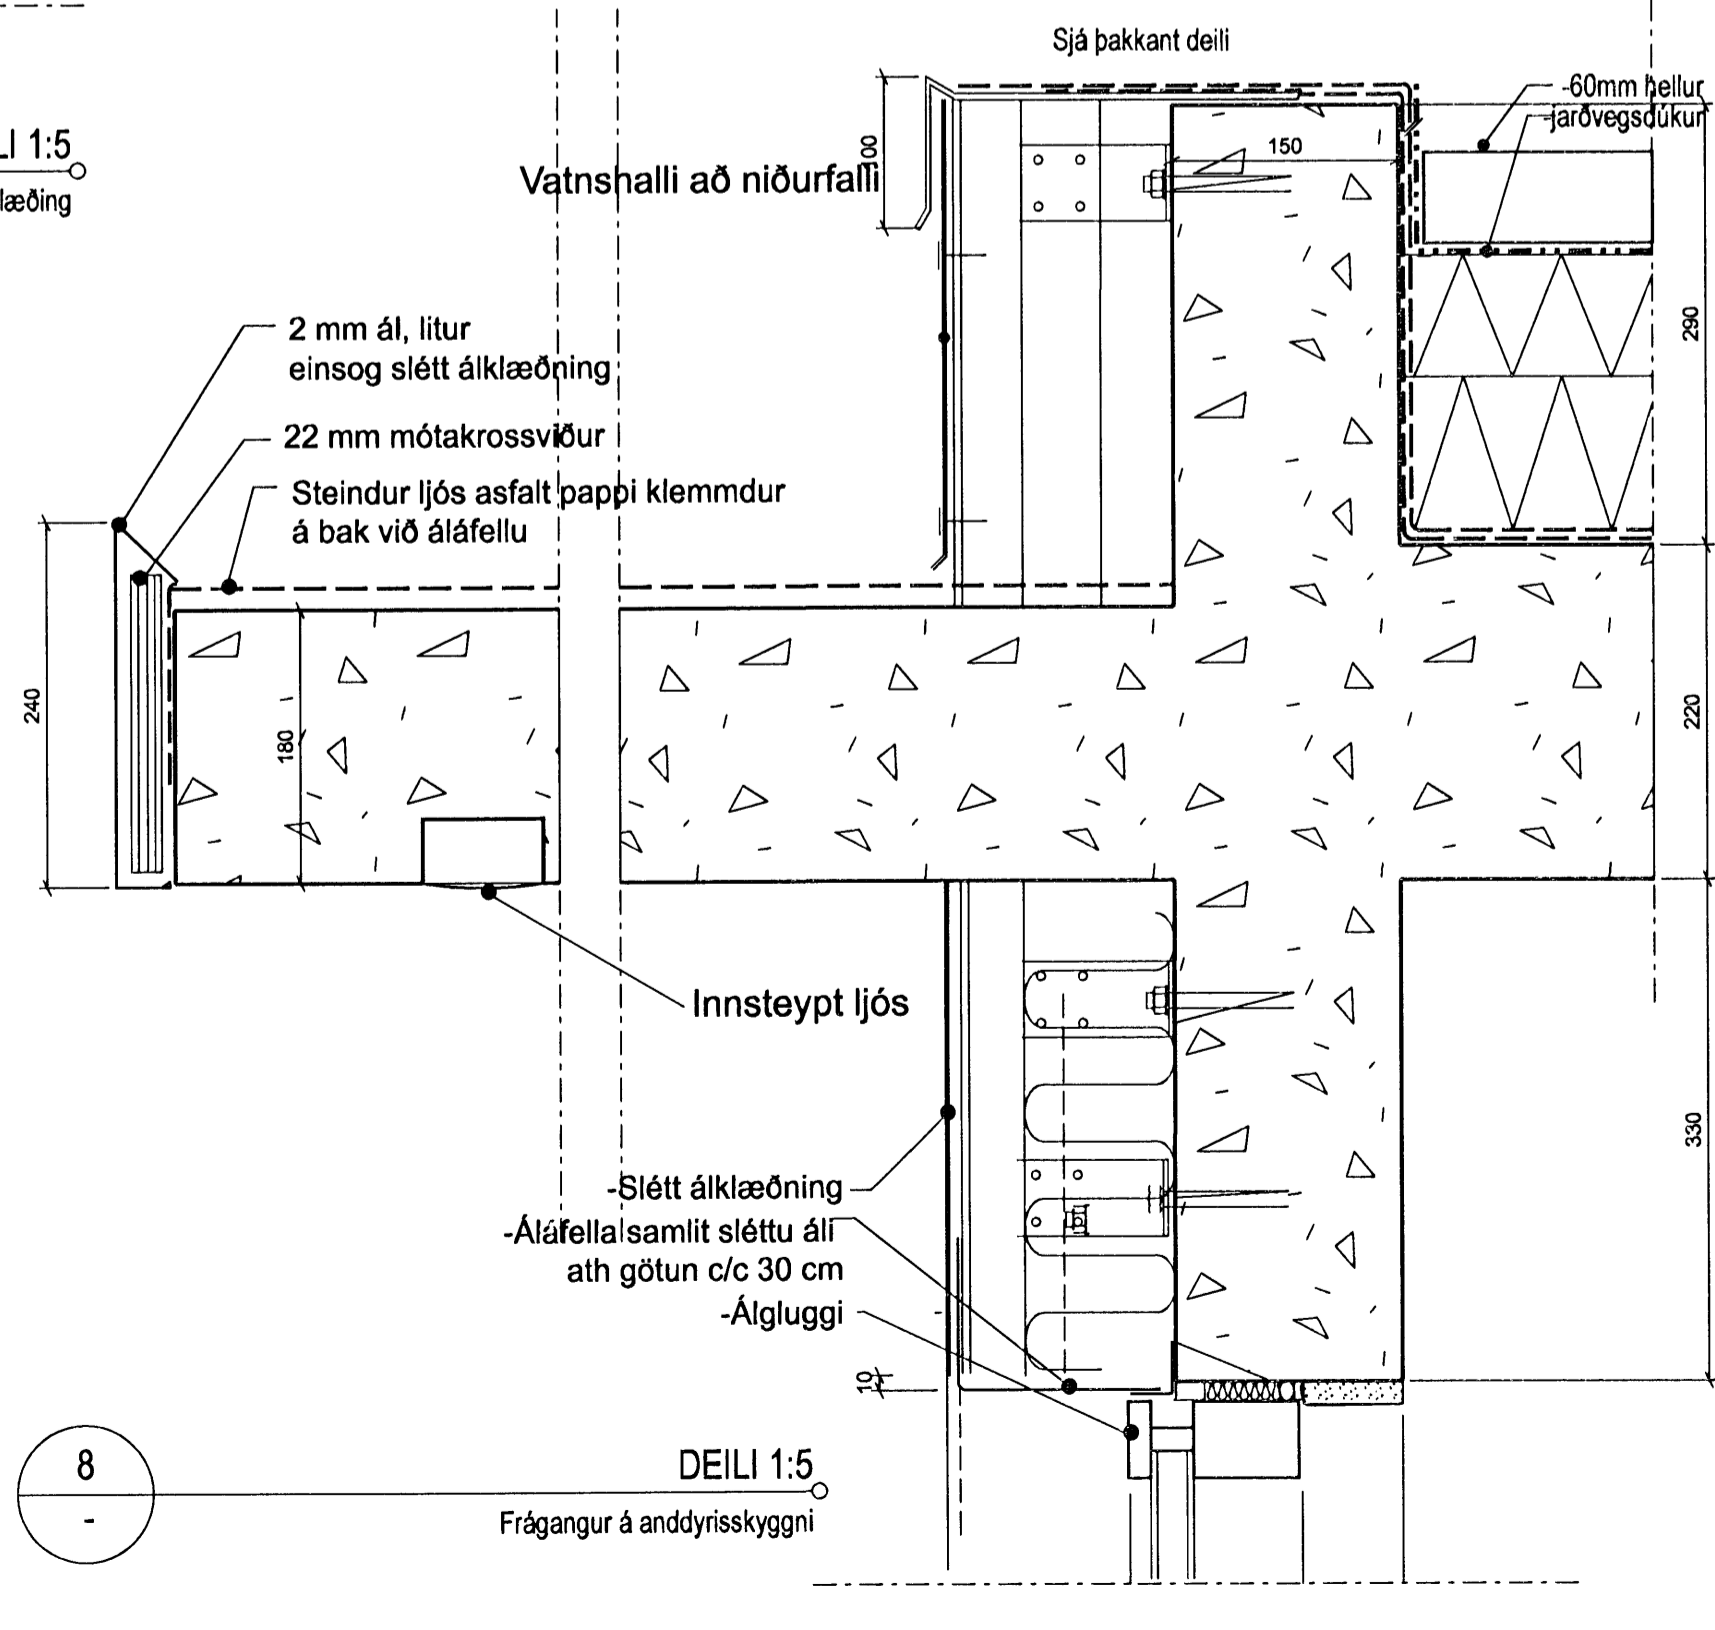

8 DEILI 1:5
Frágangur á anddyrisskyggni