

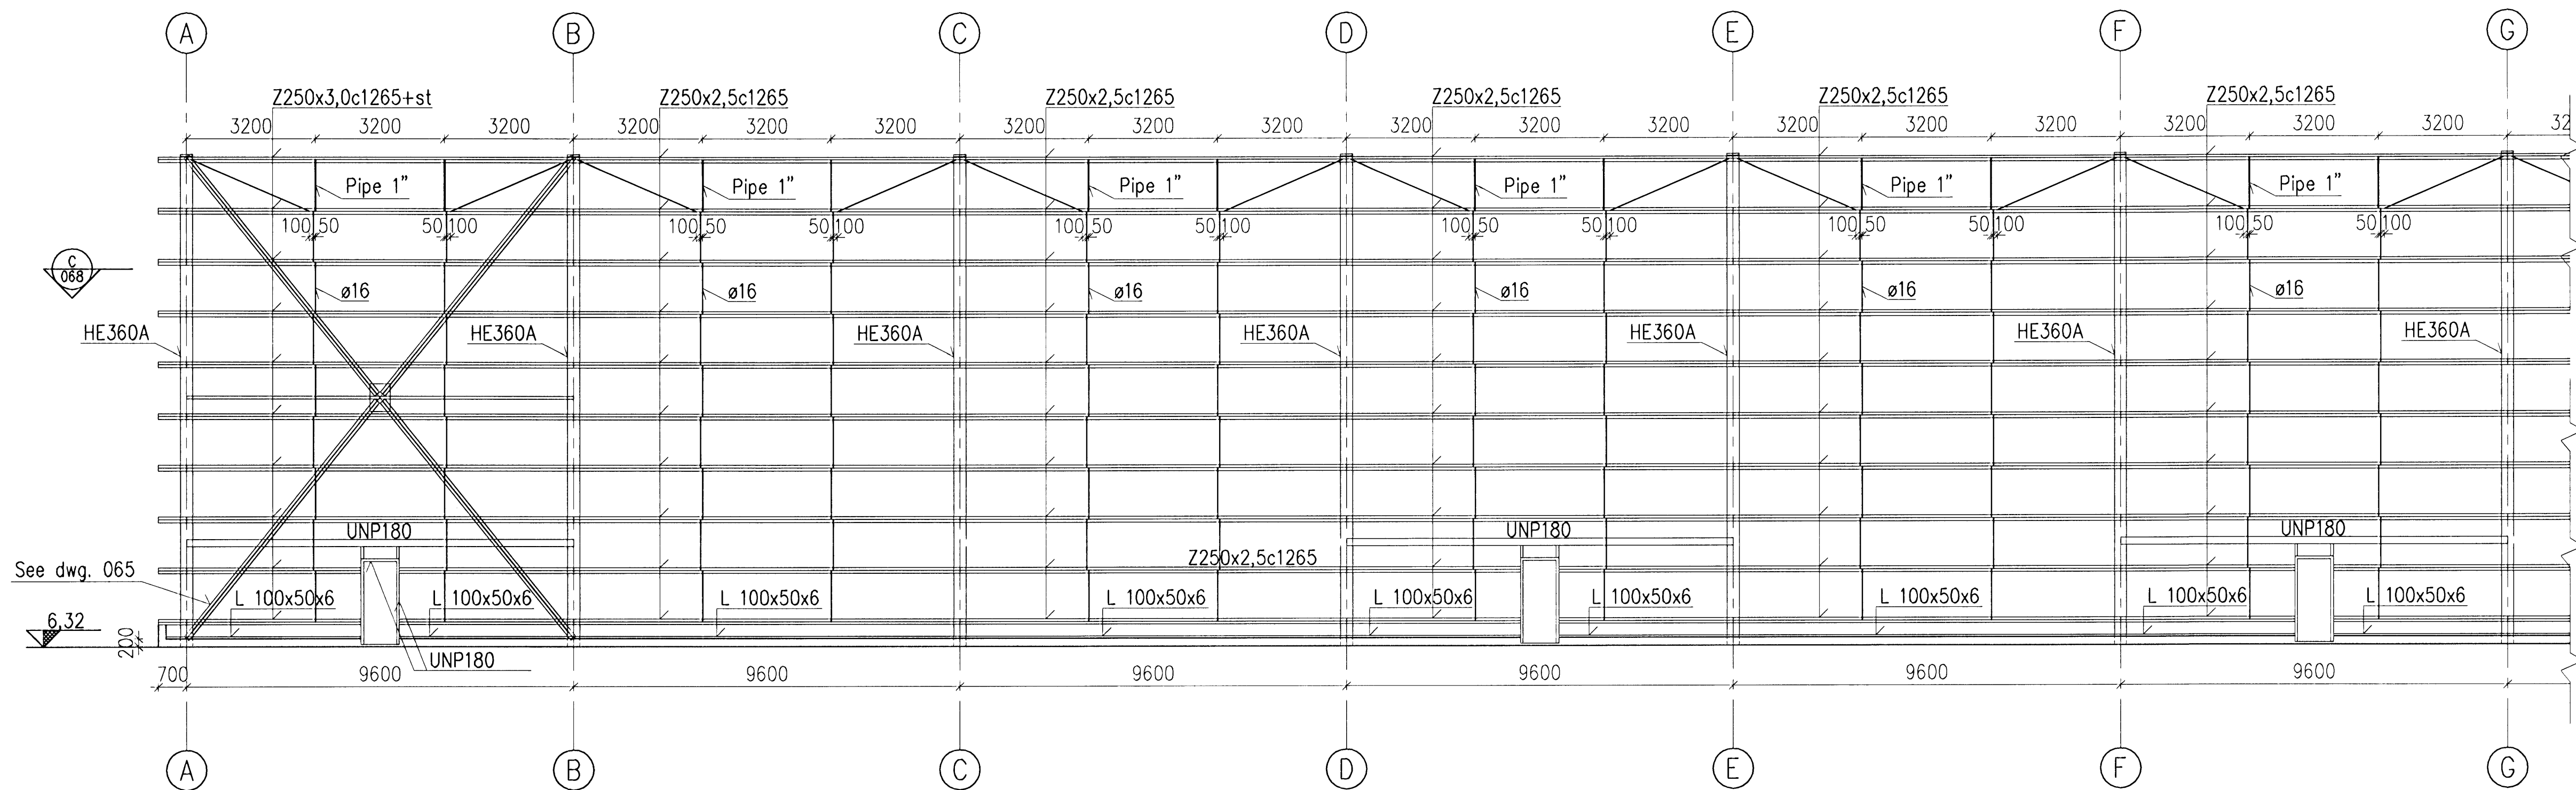


WALL IN LINE 7
OUTSIDE VIEW

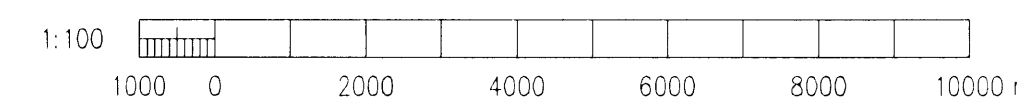

WALL IN LINE 7
OUTSIDE VIEW

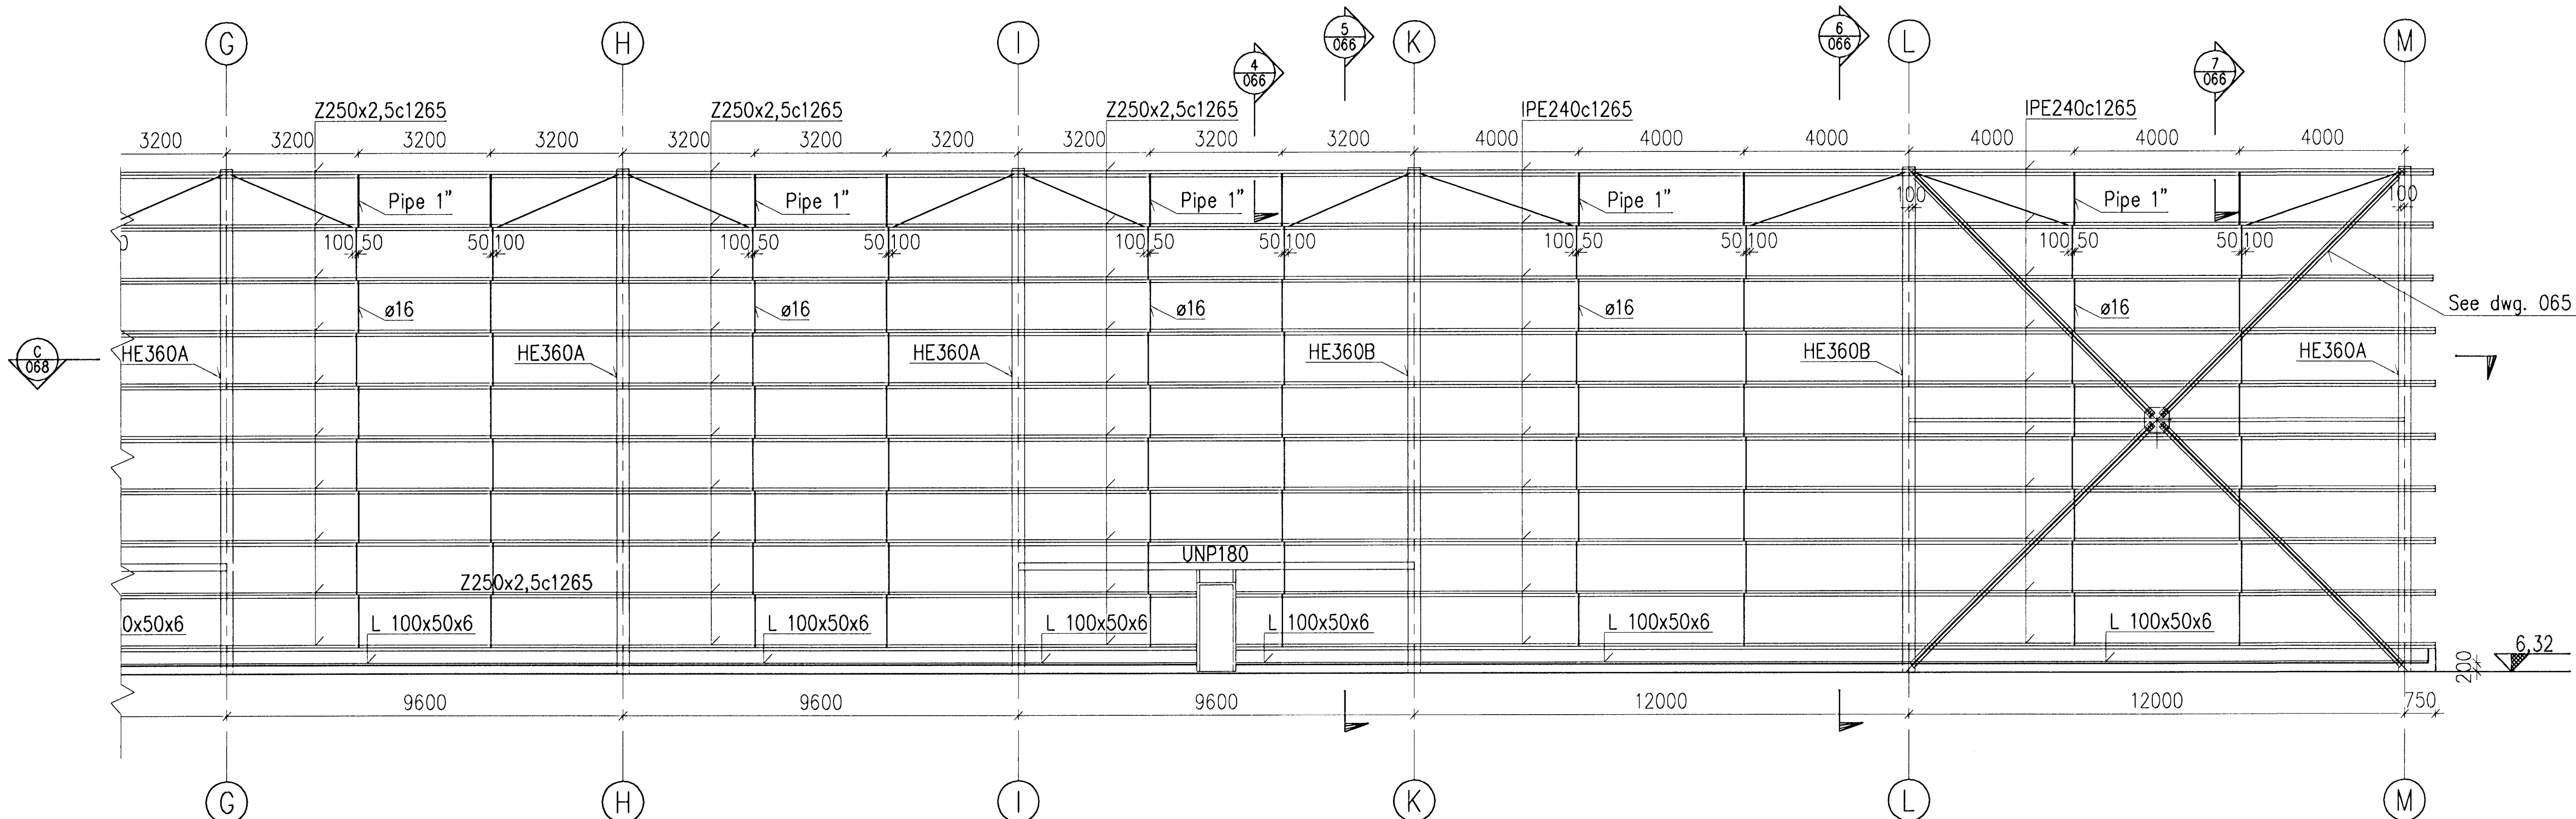

Samþykkt þann

10 FEB 2009

Byggingafráun (Hafnarfrói)
Fh. Hrólfur S. Gunnlaugsson

Níel Indriðsson
NT 62.171144-3544

Skýringar:
Explanations:

Breytl. / Rev.	Breyting / Revision	Dags. / Date	Sömb. / Approved	Notk. heiml. / Released
2	Issued for tendering	08.12.18		
1	Issued for tendering	08.10.01	ÓS	

This drawing is the property of the Rio Tinto Alcan Iceland Ltd. and handed out for personal use only. It may neither be copied nor made available to others without permission of the Rio Tinto Alcan Iceland Ltd. The receiver is liable for any misuse.

Fjöldi stúkkja / Number of pieces	Stærð / Size	Stærð / Size	Stærð / Size	Stærð / Size	Stærð / Size	Stærð / Size	Stærð / Size	Stærð / Size	Stærð / Size
IV	III	II	I						

Hlutur / Object	Atviki / Item	Efni / Material	Þyngd / Weight	Ítal / Total	Althugasemdir / Remarks
IDP 410 - SUBSTATION					
220 kV SWITCHYARD BLD.					
STRUCTURAL STEEL					
WALLS, OUTSIDE VIEW 2/2					
Stærð / Size	Stærð / Size	Stærð / Size	Stærð / Size	Stærð / Size	Stærð / Size
A1					
1:100					
Kostnaður / Cost	Stærð / Size	Stærð / Size	Stærð / Size	Stærð / Size	Stærð / Size
4011					
AKS no.					
Teknað / Drawn	Stærð / Size	Stærð / Size	Stærð / Size	Stærð / Size	Stærð / Size
HS/LDB					
2008.10.01					
Yfirfarð / Checked	Stærð / Size	Stærð / Size	Stærð / Size	Stærð / Size	Stærð / Size
NI					
Samþykkt / Approved	Stærð / Size	Stærð / Size	Stærð / Size	Stærð / Size	Stærð / Size
10.11.11					
3.2.11					
Stærð / Size	Stærð / Size	Stærð / Size	Stærð / Size	Stærð / Size	Stærð / Size
250164					
Stærð / Size	Stærð / Size	Stærð / Size	Stærð / Size	Stærð / Size	Stærð / Size
2					

