

SKÝRINGAR

STÁLVIKRI

ALLT STÁL SKAL VERA S235 Í SAMRÆMI VÍÐ EN 10027-1 OG EN 10025 ALLIR STÁLHLUTIR SKULU SANDBLÁSNIR OG GRUNNAÐIR. ÖLL RAFSÚÐUVINNA SKAL UNNIN AF SUÐUMÖNUM SEM HAFNA HÆFNISPRÓF SAMKVÆMT EN 287-1. SUÐUEFNI SKAL UPPFYLLA KRÓFUR BS 317.1 EÐA SAMBÆRILEGRA STAÐLA. ÞAÐ SKAL VALIÐ PANNIG AÐ FLOTSTYRKUR OG BROSTSTYRKUR ÞESS EFTIR SUÐU SÉ A.M.K. JAFN STYRK GRUNNEFNISINS

TRÉVIKRI

UM TRÉVIKRI GILDIR STAÐALL UM TRÉVIKRI EUROCODE 5: FS EN 1995, FESTINGAR, SVO SEM NAGLAR, SKRÚFUR OG BOLTAR SKULU VERA HEITSINKHÚDAÐ. ALLIR STÁLBOLTAR SKULU VERA AF GÆDAFLOKKI 8.8. UNDIR ALLA BOLTÁHAUSA OG RÆR SEM LIGGJA AÐ TRÉ SKAL SETJA FEHYRNDAR SKIFUR MEÐ BREIÐD 3d OG PYKKT 0,3. (d=ÞVERMÁL BOLTA). BURÐARVÍÐI SEM LIGGJA AÐ STEYPU EÐA VERDA FYRIR VEÐRUN SKAL GAGNVEÐRA. ÞAR SEM TIMBUR LEGGST AÐ STEYPU KOMI ASFALTPAPPI Á MILLI.

BURÐUR Í GÓFLUM


FESTA SKAL REIM 50x150 NIDUR Á STEYPTA NABBA MEÐ 600mm MILLIBILI MEÐ M12x135 MURBOLTUM. STÖÐIR SKULU VERA 50x150 1/2600 SEM FESTIST Á REIM MEÐ BMF VINKLI 90 MEÐ STYRKINGU, NEGLING 2x5 STK 40/40 KAMBS. AÐ OFAN FESTAST STÖÐIR Á STÁLBITA VÍÐ EYRU 50x140x6 SEM SKULU VERA MEÐ 600mm MILLIBILI MEÐ M12 BOLTA.

KLÆBNING


VARÐANDI FRÁGANG PAKS AÐ OFAN OG NEDAN SVO OG EINANGRUN OG LOFTUN VÍSAST TIL TEIKNINGA ARKITEKTS.

MERKINGAR


- R** - MERKIR REIM Á VEGG 50x200 SEM FESTIST MEÐ M12x135 MURBOLTA c/c 800. MILLI REIMA OG VEGGJA KOMI PAPPÍ.
- F** - MERKIR BITASKÓR 50x135. NEGLING 4x5 STK 4.0/40 KAMBSAUM
- A** - MERKIR BMF 90 VINKILL MEÐ STRKINGU. NEGLING 2x6 STK. 4.0/40 KAMBSAUM

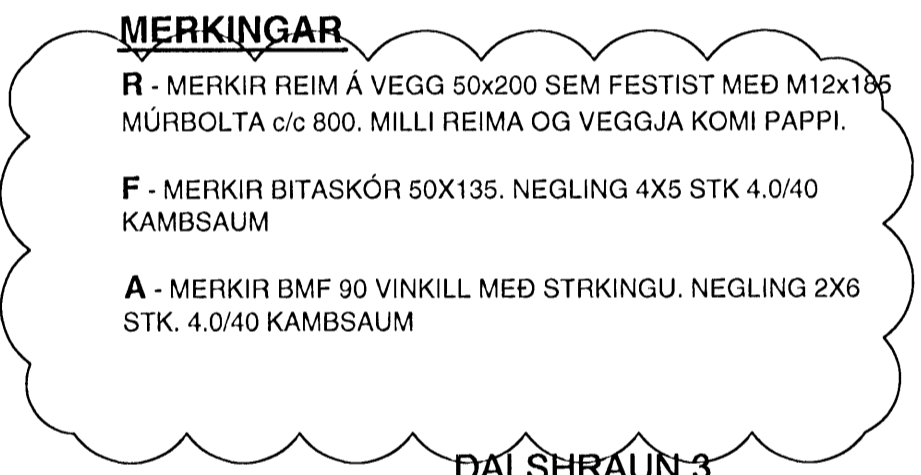

DALSHRAUN 3

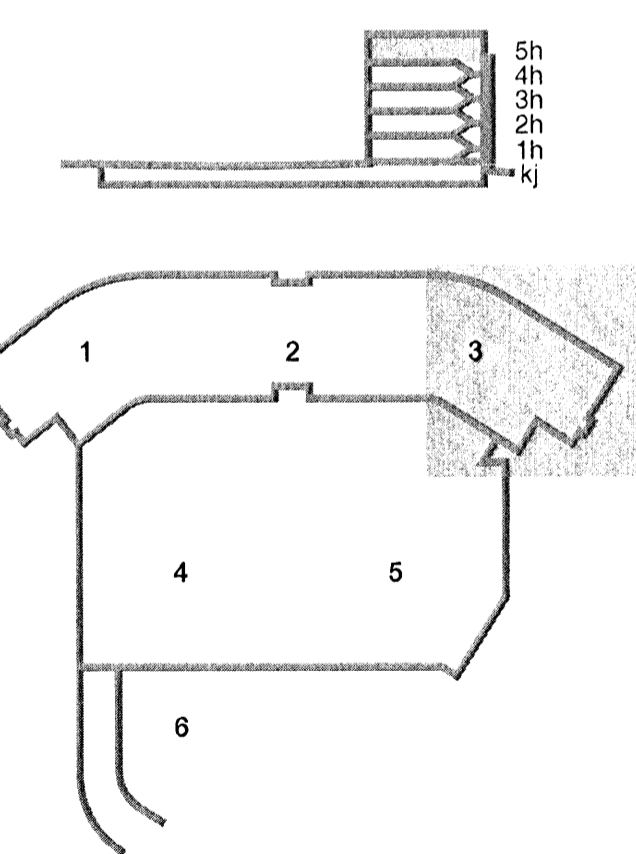

A 27.01.09 Skýringartexti
Útg. Dags. Skýring

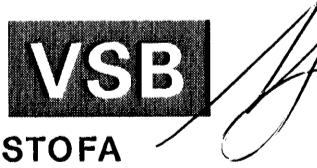

ÞEJARHRAUN 20 • 220 HAFNARFJÖRÐUR • KENNIT. 710796-2899
vsb@vsb.is • Sími 585 8600 • Fax 585 8610 • www.vsb.is

Arftun séðhönuðar		Björn Gústafsson		Kt: 180550 4889 • bjorn@vsb.is	
Verkhelti					
DALSHRAUN 3					
HAFNARFIRÐI					
Verkhelti					
Burðarvirki					
Pakvirki og veggir á 5.hæð					
Grunnmynd 3					
Hannað	Teiknað	Virfarað	Kvarði	Síða	
SJ/MS	SJ/MS	BG	1:50	/ A1	-
Dags.	Verkefni	Teikning	Útgáfa		
18.06.2008	07244	B1 053	A		