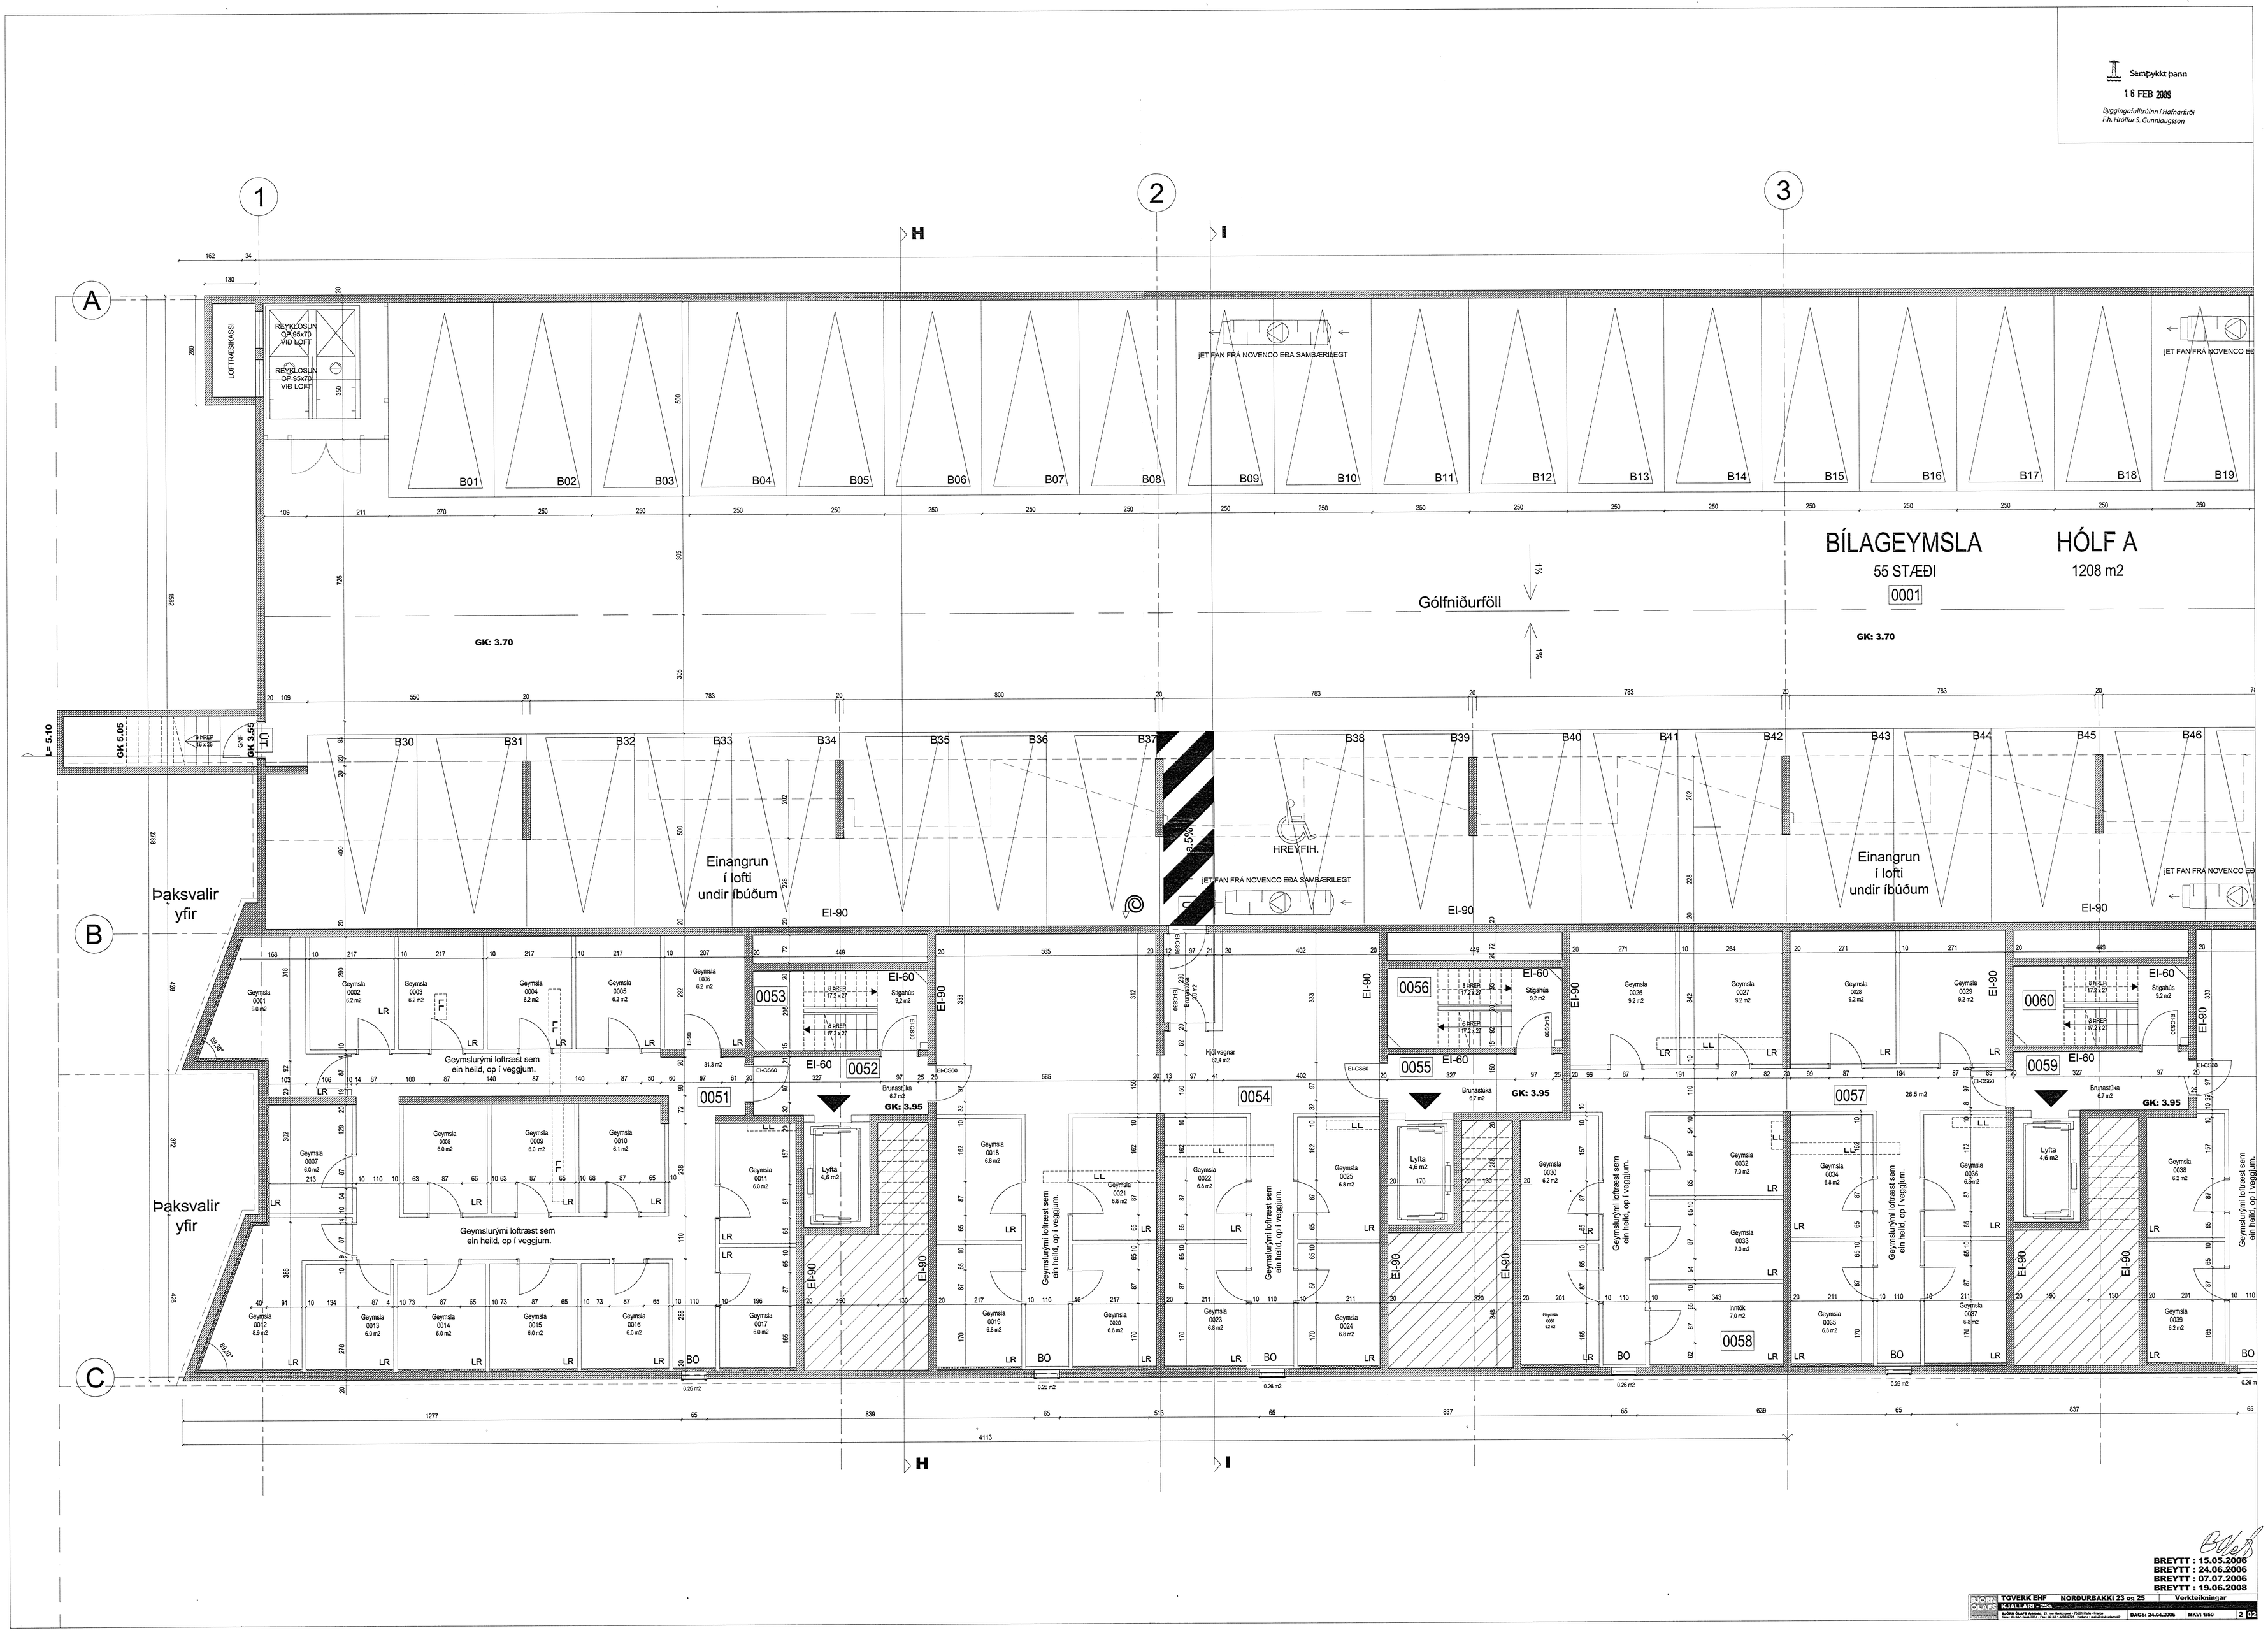

Samþykkt þann
16 FEB 2009
Byggingafulltrúinn í Hafnarfirði
F.h. Hrólfur S. Gunnlaugsson
BÍLAGEYMSLA
55 STÆÐI
0001
HÓLF A
1208 m2
Gólfniðurföll
GK: 3.70
GK: 3.95
Einangrun í lofti undir íbúðum
Þaksvalir yfir
HREYFIH.
JET FAN FRÁ NOVENCO EÐA SAMBÆRILEGT
LOFTRÆSIKASSI
REYKLOSUN OP 95x70 VIÐ LOFT
Geymslurými loftræst sem ein heild, op í veggjum.
Brunastúka
Lyfta
Stigahús
Innlok
EI-90
EI-60
EI-CS60
BREYTT : 15.05.2006
BREYTT : 24.06.2006
BREYTT : 07.07.2006
BREYTT : 19.06.2008
TGVERK ENF
NORÐURBAKKI 23 og 25
Verkteikningar
KJALLARI - 25a
DAGS: 24.04.2006
MKV: 1:50
2
02