




Sampykkt þann

13 FEB 2009

Byggingafulltrúinn í Hafnarfirði
F.h. Hrólfur S. Gunnlaugsson

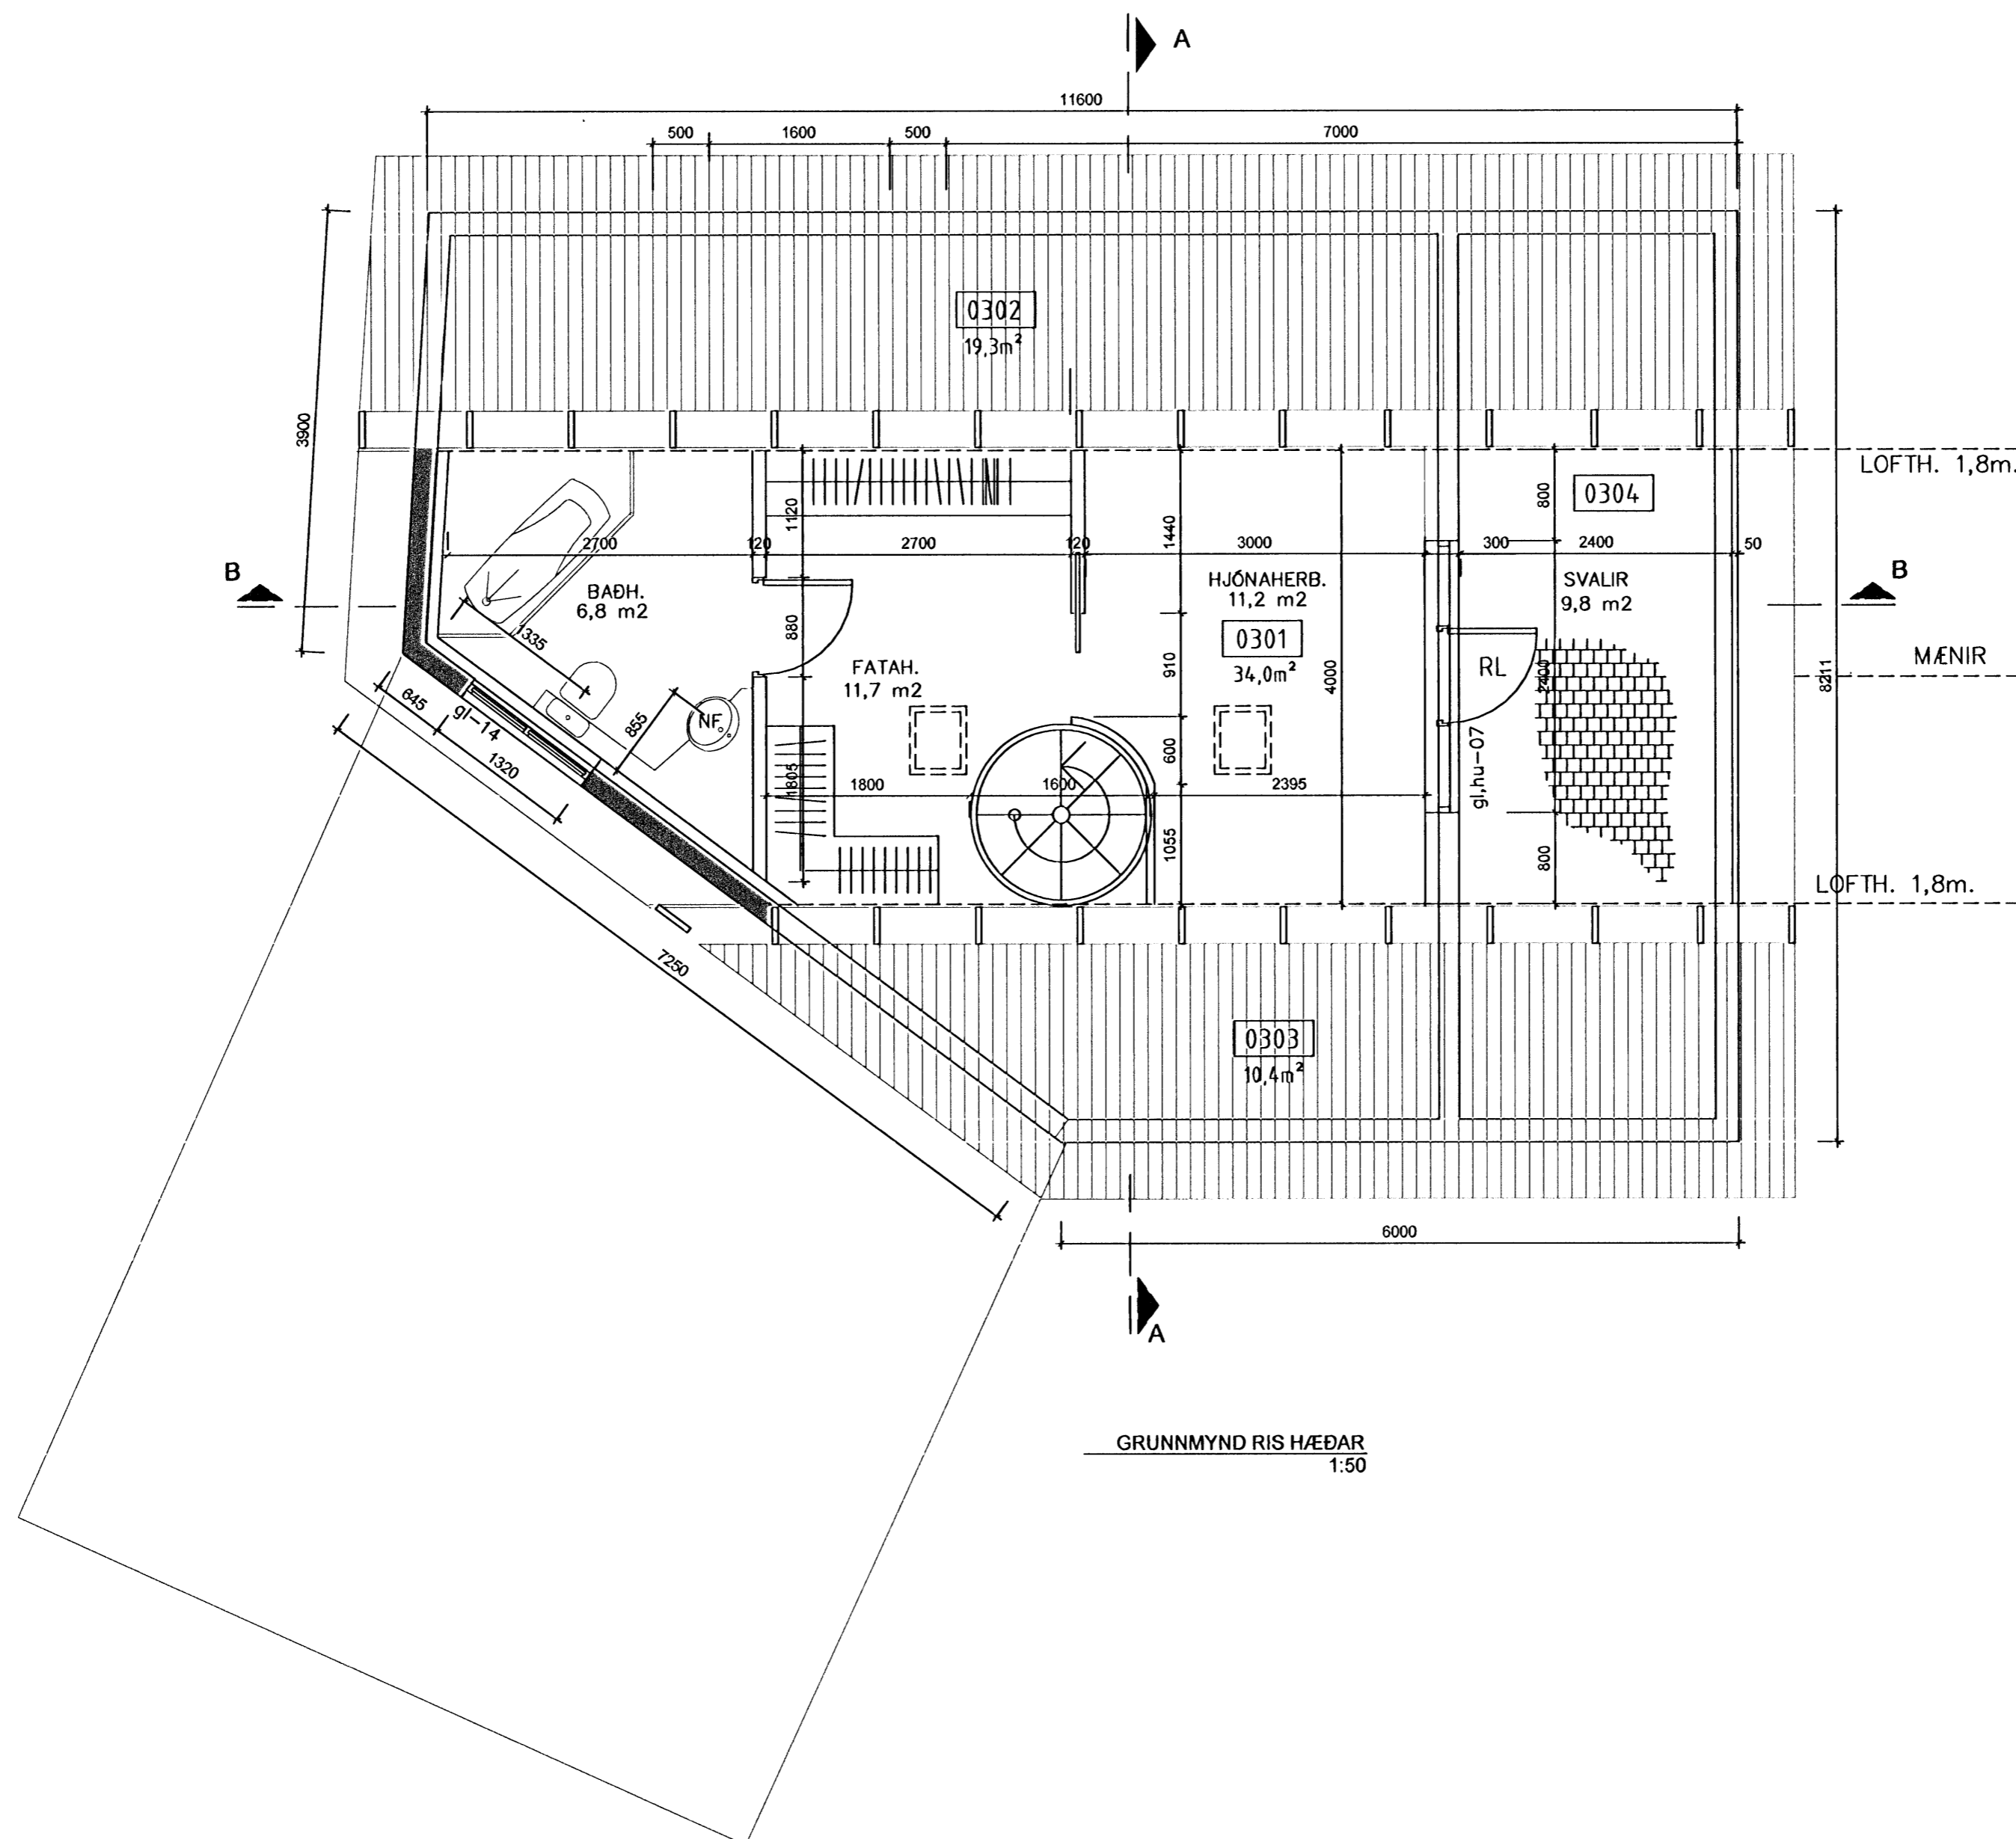

GRUNNMYND RIS HÆÐAR
1:50

BREYTINGAR			
NR.	DAGS.	BREYTING	SP.

K.J. HÖNNUN EHF 460902-2150
 TEL: 554-3232
 TEL: 899-3234
 E-MAIL: kjhonnun@visir.is

HÖNNUN - SKIPULAG - RÁÐGJÖF
 KJARTAN RAFNSSON FÍLÍÐSA 270365-3539
 JÓN M. HALLDÓRSSON BYGGINGAFR. 091182-3509

Rísheldur

VERK
 KIRKJUVEGUR 2
 HAFNARFIRÐI

TEIKNING

GRUNNMYNDIR OG SNEIÐINGAR

KVARDI
1:50

DAGS.
25.07.2008
 TEIKNAD AF
KR, JMH

TEIKNING NR.

13-03