


ÚTGAFA	1. ÚTGAFA	12. FEBRUAR	12:00
MYNUNARNAMND			

ASK ARKITEKTAR
ASK Arkitektar
Göngugötu 8
Sími 515 0200
Sími 515 0219
Fax 515 0219
www.ask.is
Altafni skráðgjafi
SÍÐI GÖTUNUM 2008 (FAK) 2/2008:2198

MYNUNARNAMND	2150
MYNUNARNAMND	AF
ÚTGAFA	12. FEBRUAR
ÚTGAFA	20-05

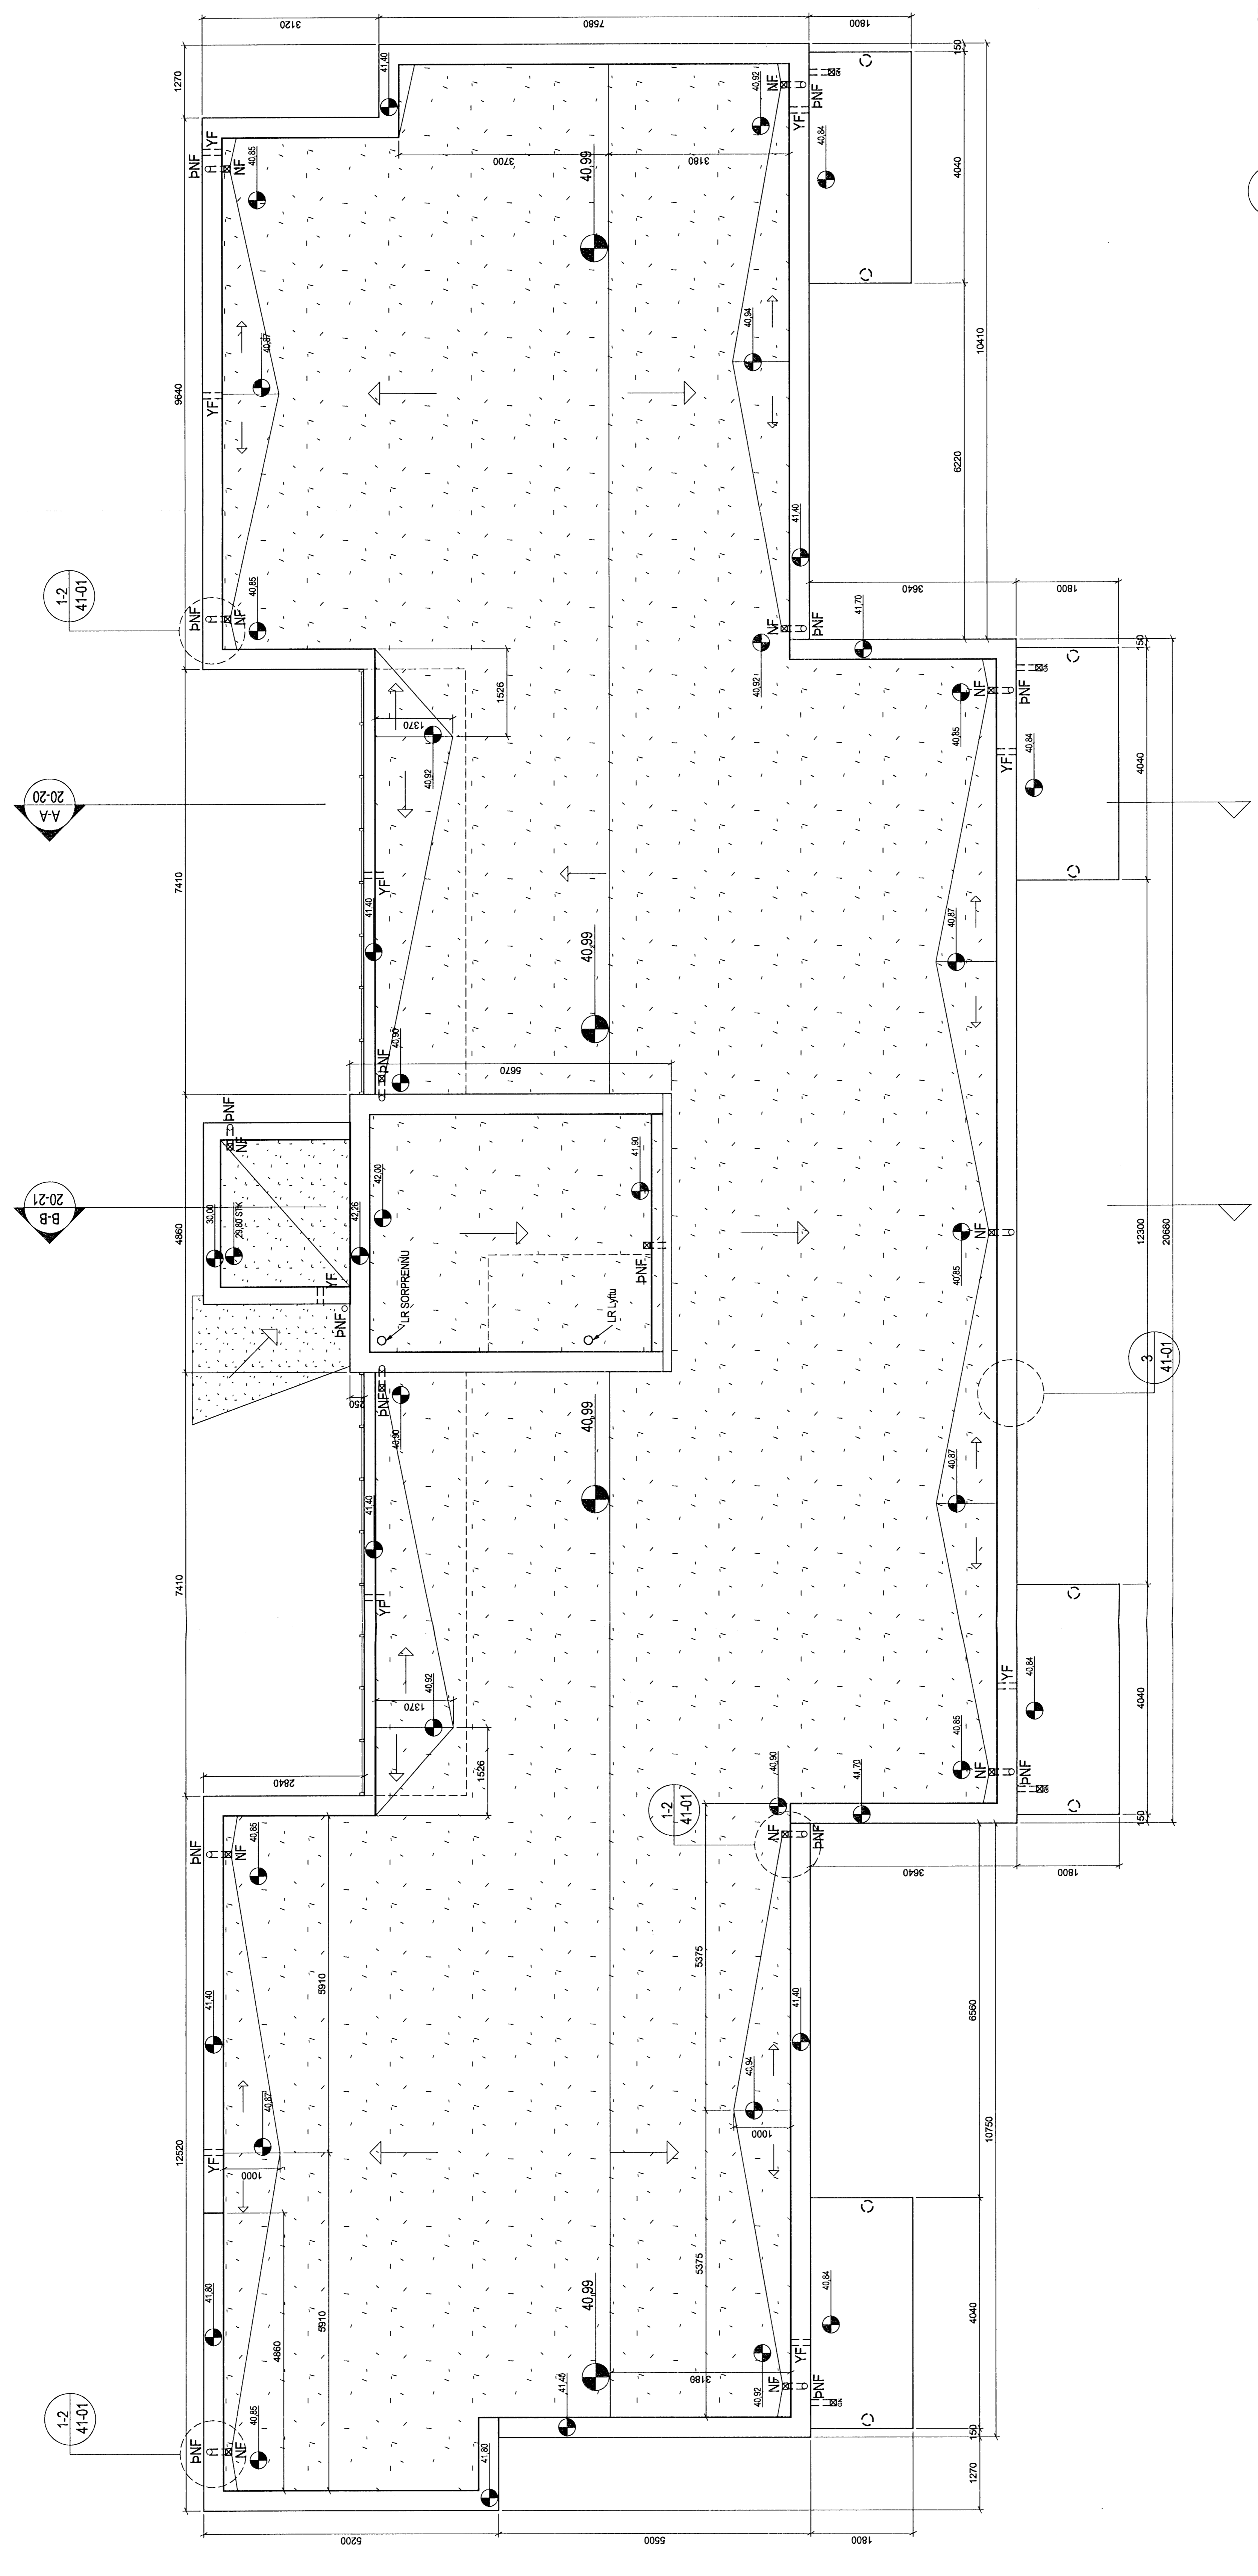

GRUNNMÝND 1:50
Þak