

**SKYRINGAR**

**STÁLVERKI**  
 ALLT STÁL SKAL VERA S235 Í SAMRÆMI VÍÐ EN 10027-1 OG EN 10025 ALLIR STÁLHLUTIR SKULU SANDBLÁSNAIR OG GRUNNAÐIR. ÖLL RAFSÚBUNNINGA SKAL UNNIN AF SUBJUNNUM SEM HAFNA HEFNISSPROF SAMKVÆMT EN 287-1. SUBJUFNI SKAL LIPPFLA KRANNAÐUR EFTIR EN 10027-1 SAMBERLIGUR OG HROGTSYKUR ÞESS EFTIR SUBU SE A.M.K. JAFN STYRK GRUNNEFNSINS




**TREIVIRKI**  
 UM TREIVIRKI GILDIR STABALL UM TREIVIRKI EURCODE 5: FS EN 1995. FESTINGAR, SVO SEM KULUR, RINGULUR OG BOLTAVERKJÖR, VERUÐ AÐALSTAKLEGGIÐ. ALLIR STÁLBOLTAR SKAL VERA AF GEFARLOKKI 8.8. UNDIR ALLA BOLTANA OG RÆR SEM LIGGJA AÐ TRE SKAL SETJA FERHYNDAR SKIFUR MEÐ BREIDD 3x OG PYKKT 0,3. (G=VERMAL BOLTA). BURÐARVÍÐI SEM LIGGJA AÐ STEYPU EÐNA VERA 4 FERIR VEÐRUM SKAL GAGNAFELÐUR MEÐ TILBÜR LEGGST AÐ STEYPU KOMI ASPALTÞAPPI Á MILLI.

**BURÐUR Í GOELUM**  
 FESTA SKAL REIM 50x150 NIBUR A STEYFTA NABBA MEÐ 600mm MILLIÞILI MEÐ M12x185 MURBOLTUM. STÖÐUR SKULU VERA 50x150 7x600 SEM FESTIST Á REIM MEÐ BMF 90 MURBOLTA OG 600 MILLI REIMA OG VEGGJA KOMI ÞAPPI. MEÐ STYRKINGU NESTLAÐA VÍÐ EYRU 50x140x6 SEM SKULU VERA MEÐ 600mm MILLIÞILI MEÐ M12 BOLTA.

**KLEBNING**  
 VANDANDI FRÁGANG ÞAKS AÐ OFAN OG NEDAN SVO OG ENANGANGIN OG OFTUN MEST TIL TILVINGA-ARKITEKTS.

**MERKINGAR**  
 R - MERKRIR REIM A VEGG 50x200 SEM FESTIST MEÐ M12x185 MURBOLTA OG 600 MILLI REIMA OG VEGGJA KOMI ÞAPPI.  
 F - MERKRIR BITASKOPI 50x135. NEGLING 4x5 STR. 4.0x40 KAMBSAUM  
 A - MERKRIR BMF 90 VINKILL MEÐ STRIKINGU. NEGLING 2x6 STR. 4.0x40 KAMBSAUM

**DALSÞRAUN 3**

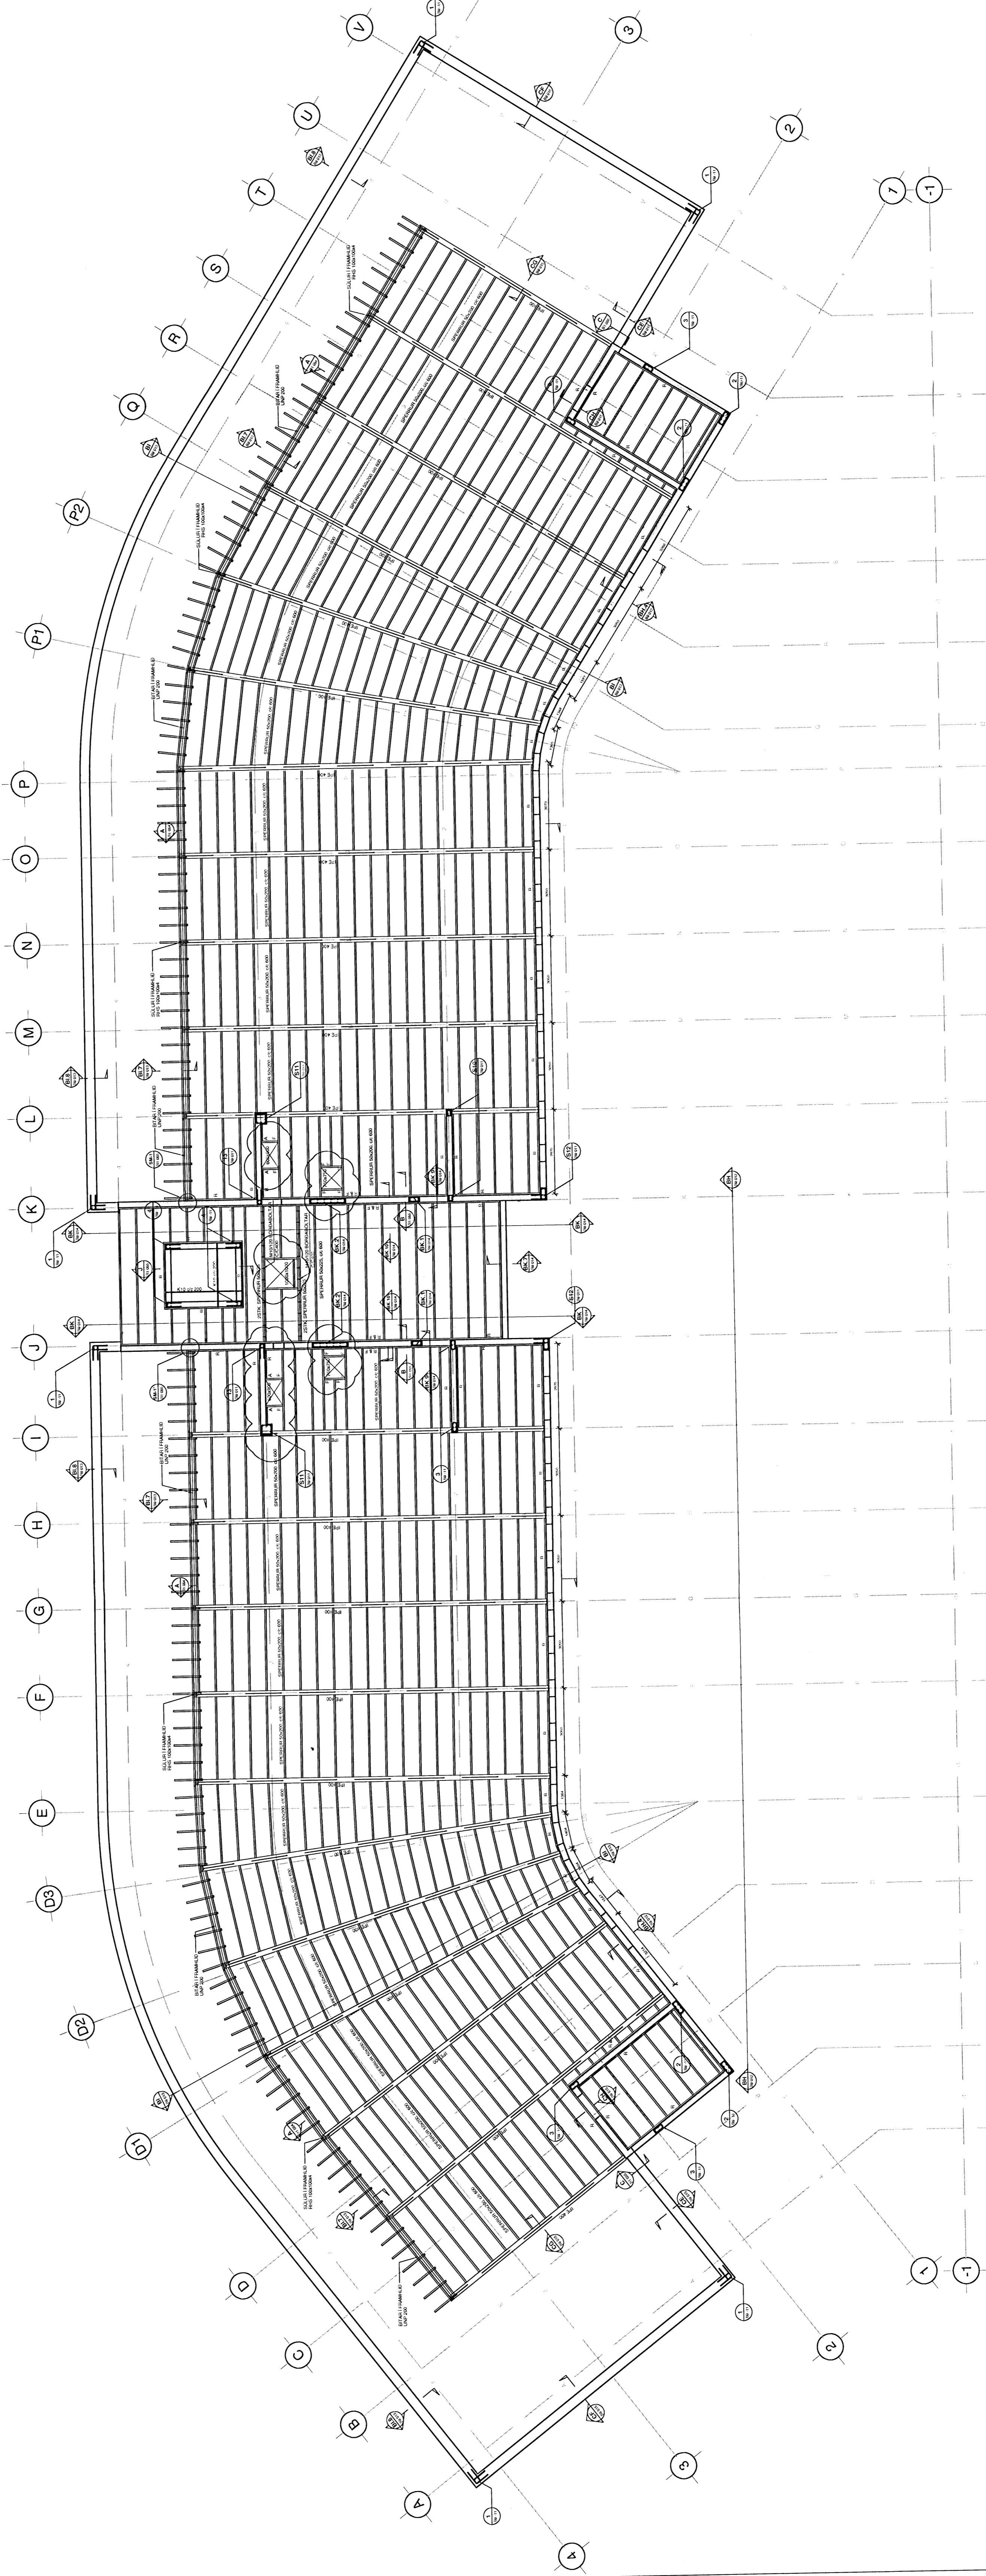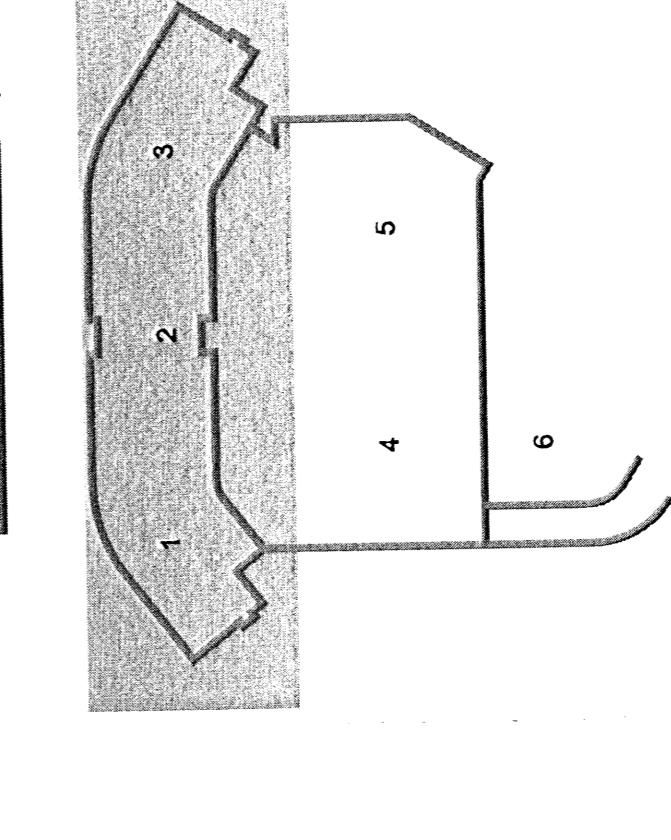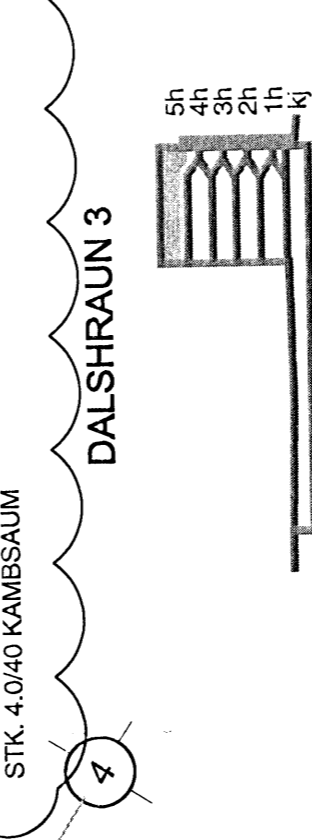

A. 27.01.09 Skýringar og góð tölur  
 Útg. Daga: Skýring



BEIARHRAUN 30 • 220 HAFNARFJÖRÐUR • KENNT: 710296-2899  
 vaf@vsb.is • Sími 565 8600 • Fax 565 8610 • www.vsb.is  
 Akurinn 30  
 Björn Guðjónsson  
 Akurinn 30 • 220 HAFNARFJÖRÐUR • KENNT: 710296-2899  
**DALSÞRAUN 3**  
**HAFNARFIRÐI**  
 Verkið  
 Burðarvirki  
 Pakvirki og veggir á 5 hæð  
 Grunnmynd, yfirlit mynd  
 Skala: 1:100  
 Tímabil: BG  
 Verkið: SÚMS  
 Útgáfa: / A1  
 Daga: 18.06.2008  
 Blaðnúmer: 07244  
 Blaðnúmer: BT 050  
 A