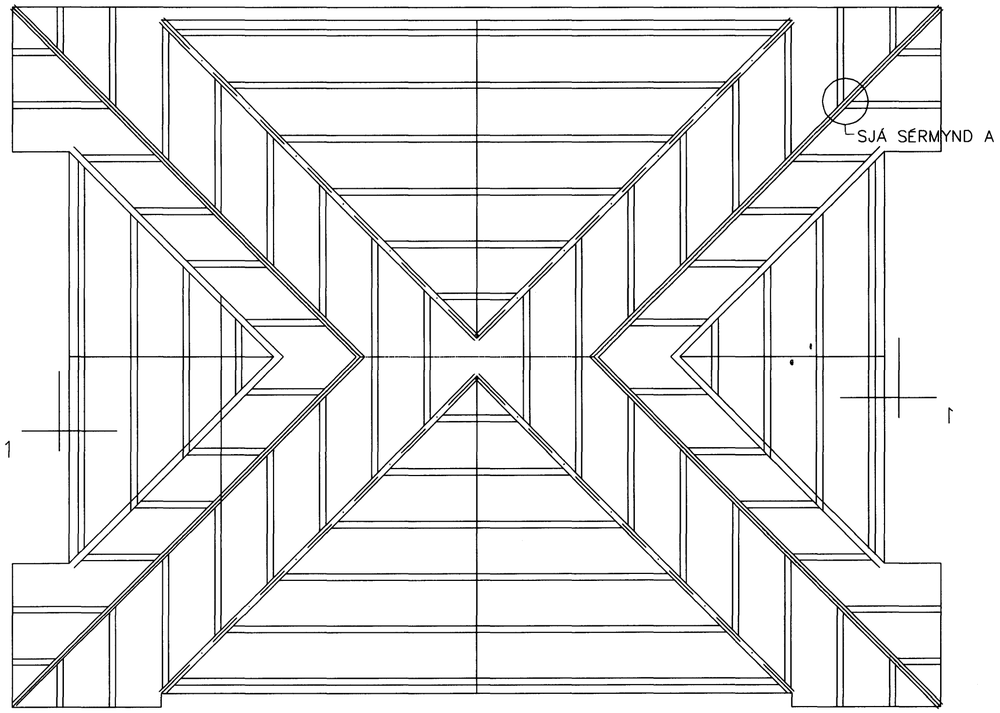

GRUNNMYND 1:50

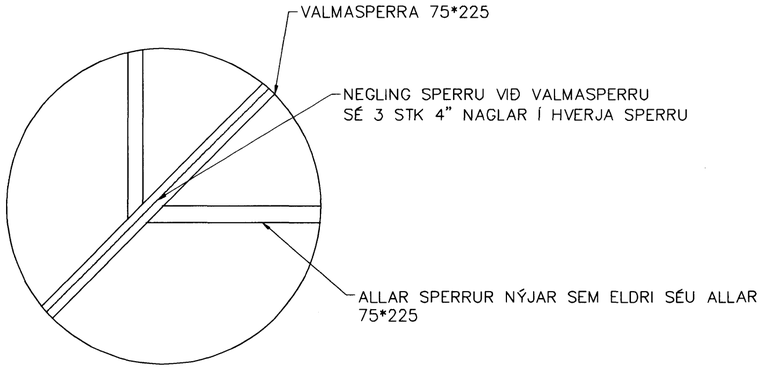

SÉRMYND A 1:20

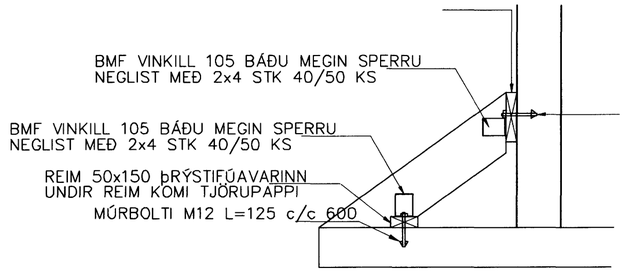

SNIÐ 1 1:20

Samþykkt þann
16 NOV 2010
Byggingarfulltrúinn í Hafnarfirði
F.h. Hrólfur S. Gunnlaugsson

SKÝRINGAR

BREYTINGAR Á HÚSI TEIKNAÐAR AF
SIGURÐI þORVARÐARSYNI 1997
ELDRA þAK SKAL VER ÓBREYTT AÐ þVÍ
MARKI SEM þAÐ ER UTAN BREYTINGA

SPERRUR SAMNEGLAST BÁÐU MEGIN MEÐ 2x4 STK

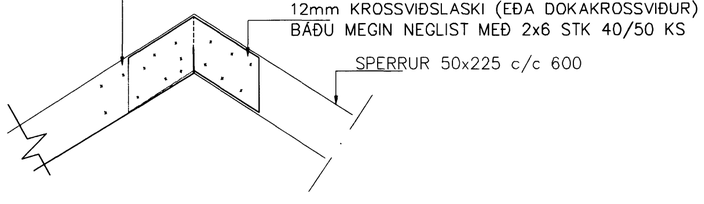

SNIÐ TOPPSAMSETNING 1:20

SKÝRINGAR

ALLT NÝTT TIMBUR Í þAKVIRKI SKAL
VERA STYRKLEIKAFLOKKAÐ SEM BURÐARVIRKISTIMBUR

Br.	Dags.	Eðli breytinga	Sign

Fagrakinn 10
HAFNARFIRÐI

þAKVIRKI

MKV. 1:50
DAGS. OKT 2010
VERK NR. 2012
TEIKN. NR. 1-01
HANNAÐ SIG. þORLEIFSS. KT. 241148-3009
TEIKNAÐ G.H.
YFIRFARIÐ

TÆKNIÞJÓNUSTA SIGURÐAR ÞORLEIFSSONAR ehf
STRANDGÖTU 11 220 HAFNARFIRÐI
SÍMI 555-4255 FAX 565-2875
E-mail taeknithjonusta@islandia.is