


Mótteld 17. 11. 2010


ARTUN ADLÖNNUNAR:
ARTUN HÖNNUNAR:

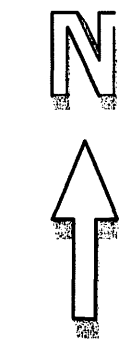


SKÝRING:

- 1) HÆGRI TENGILL Á ROFA D
 - 2) LÖGN AD TENGIBOXI TB302 Í ÞVOTTAHÚSI
 - 3) LÖGN FRÁ ROFA NEDRI HÆD LEGGST Í GÓLFI AD MILLVEGG
- C]— TENGILL FYRIR SMÁSPENNU 20MM PIPA

GRUNNMYND þAKS, 1:50

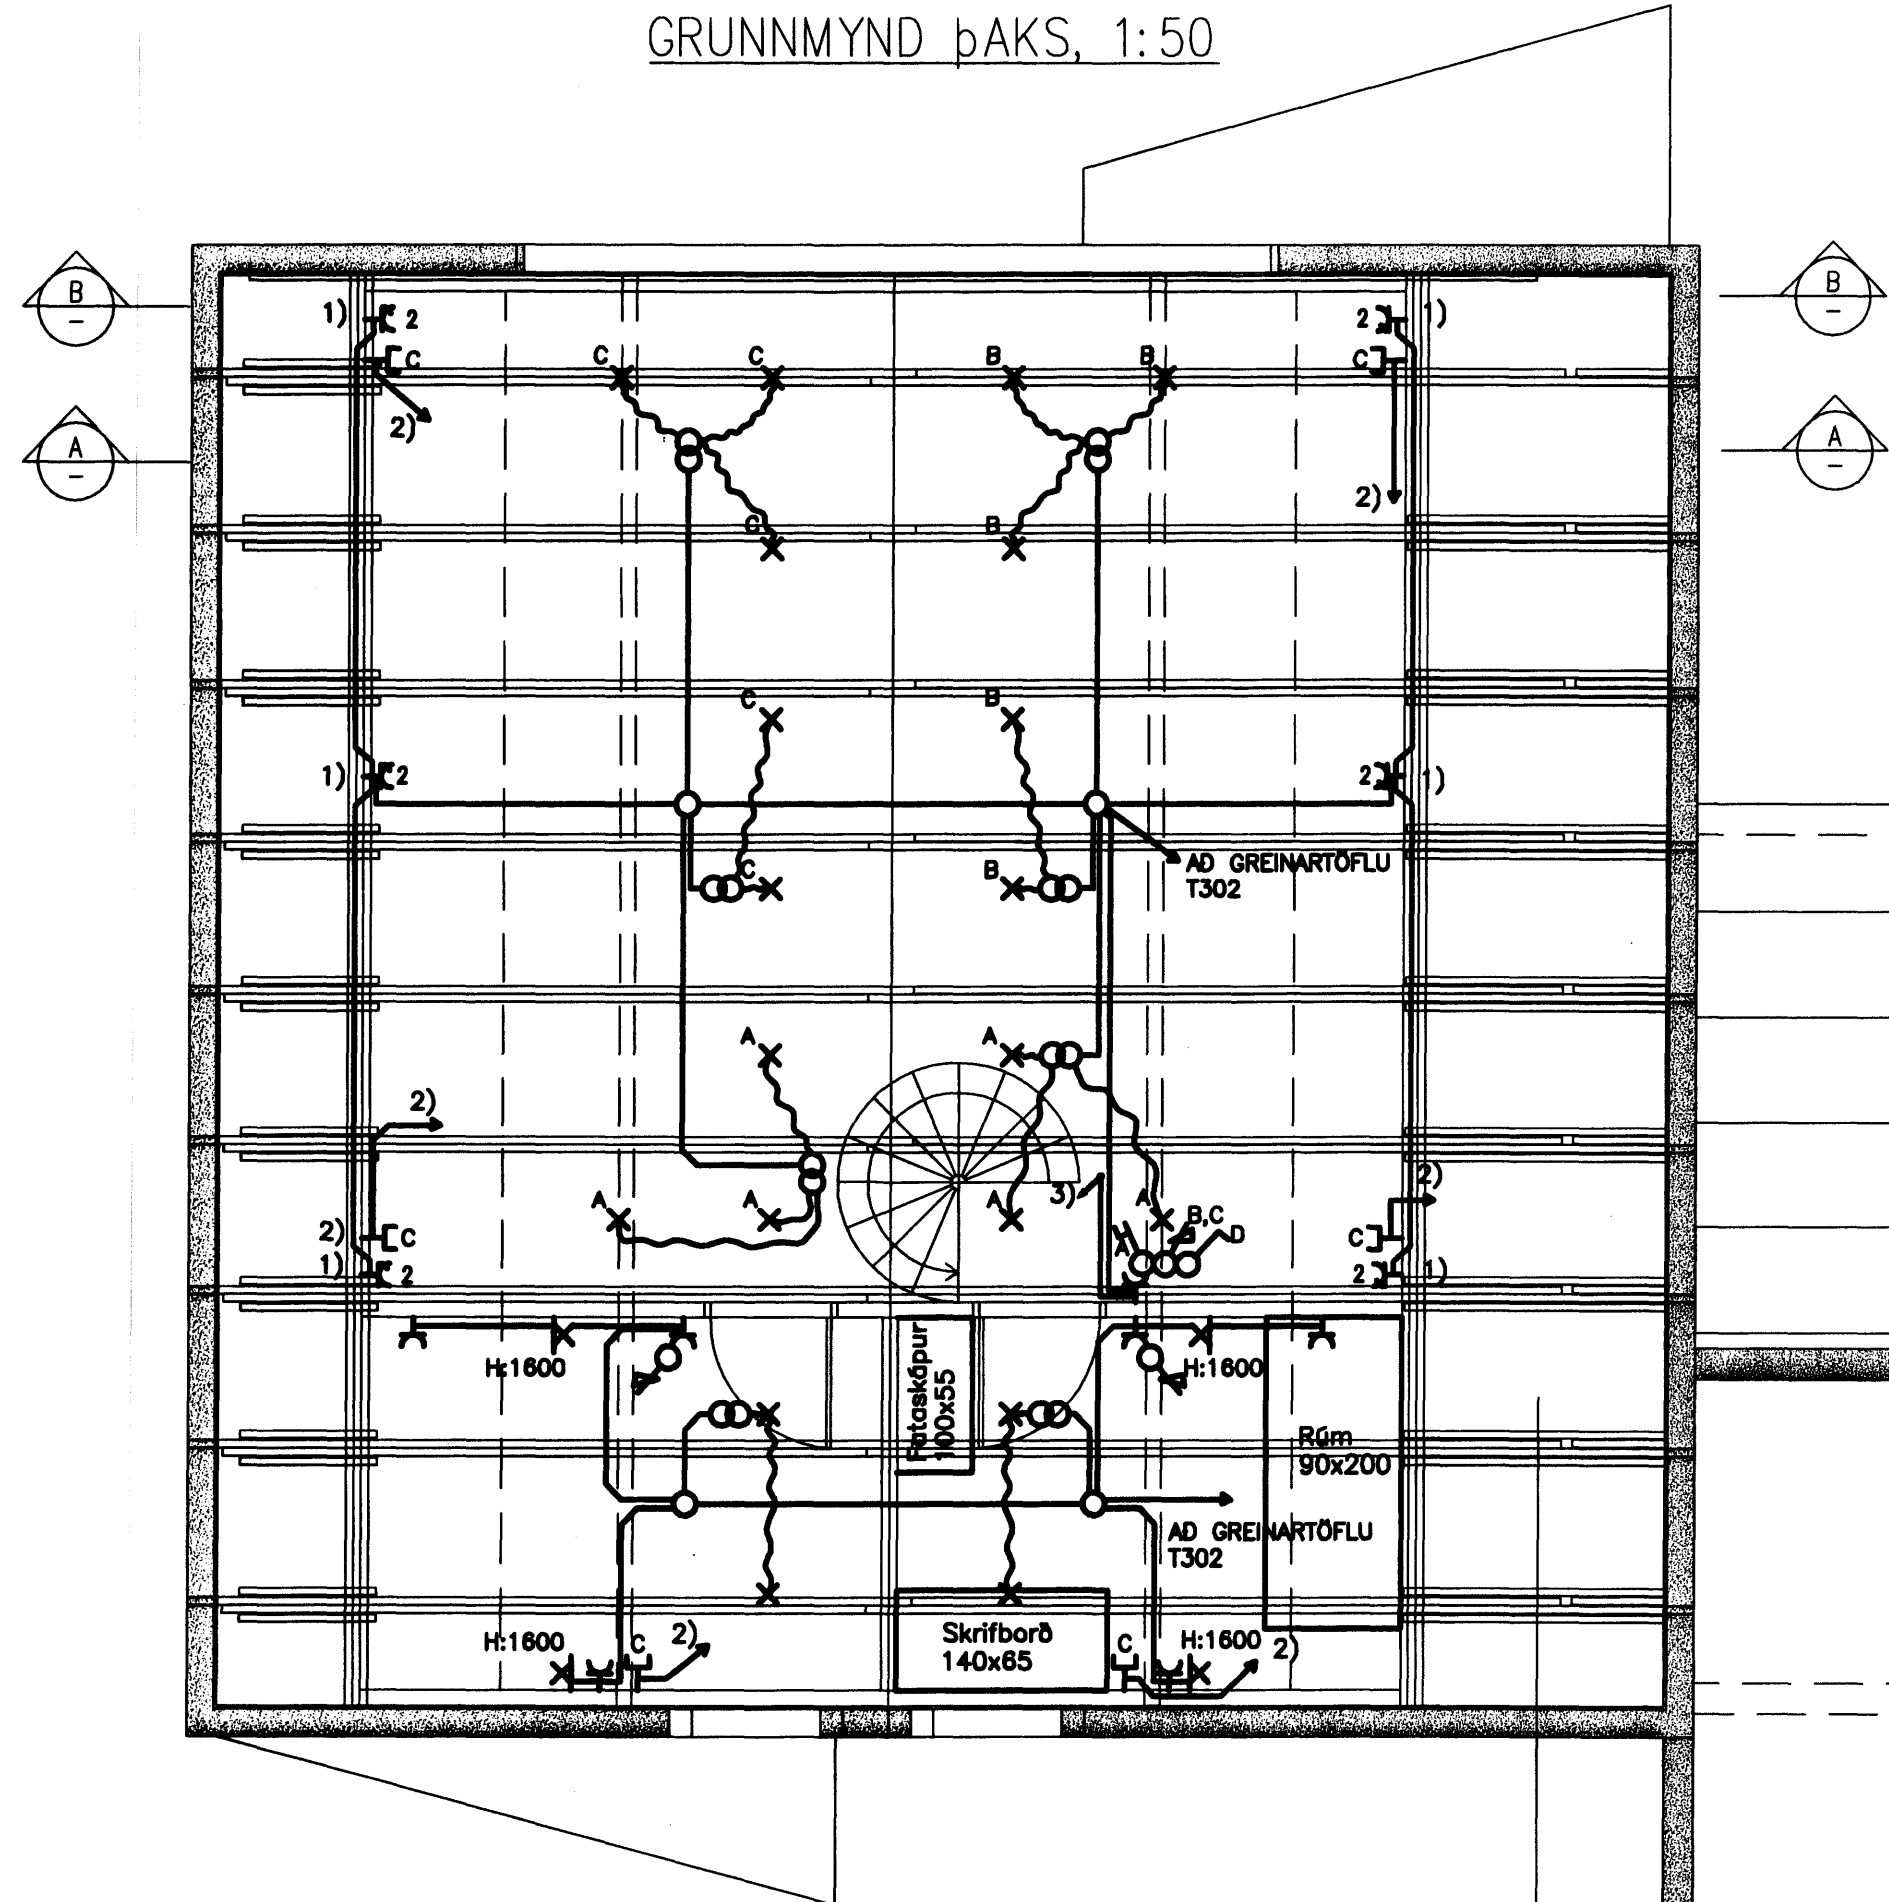

HÆD 4
+ ÞAKSPERRUR

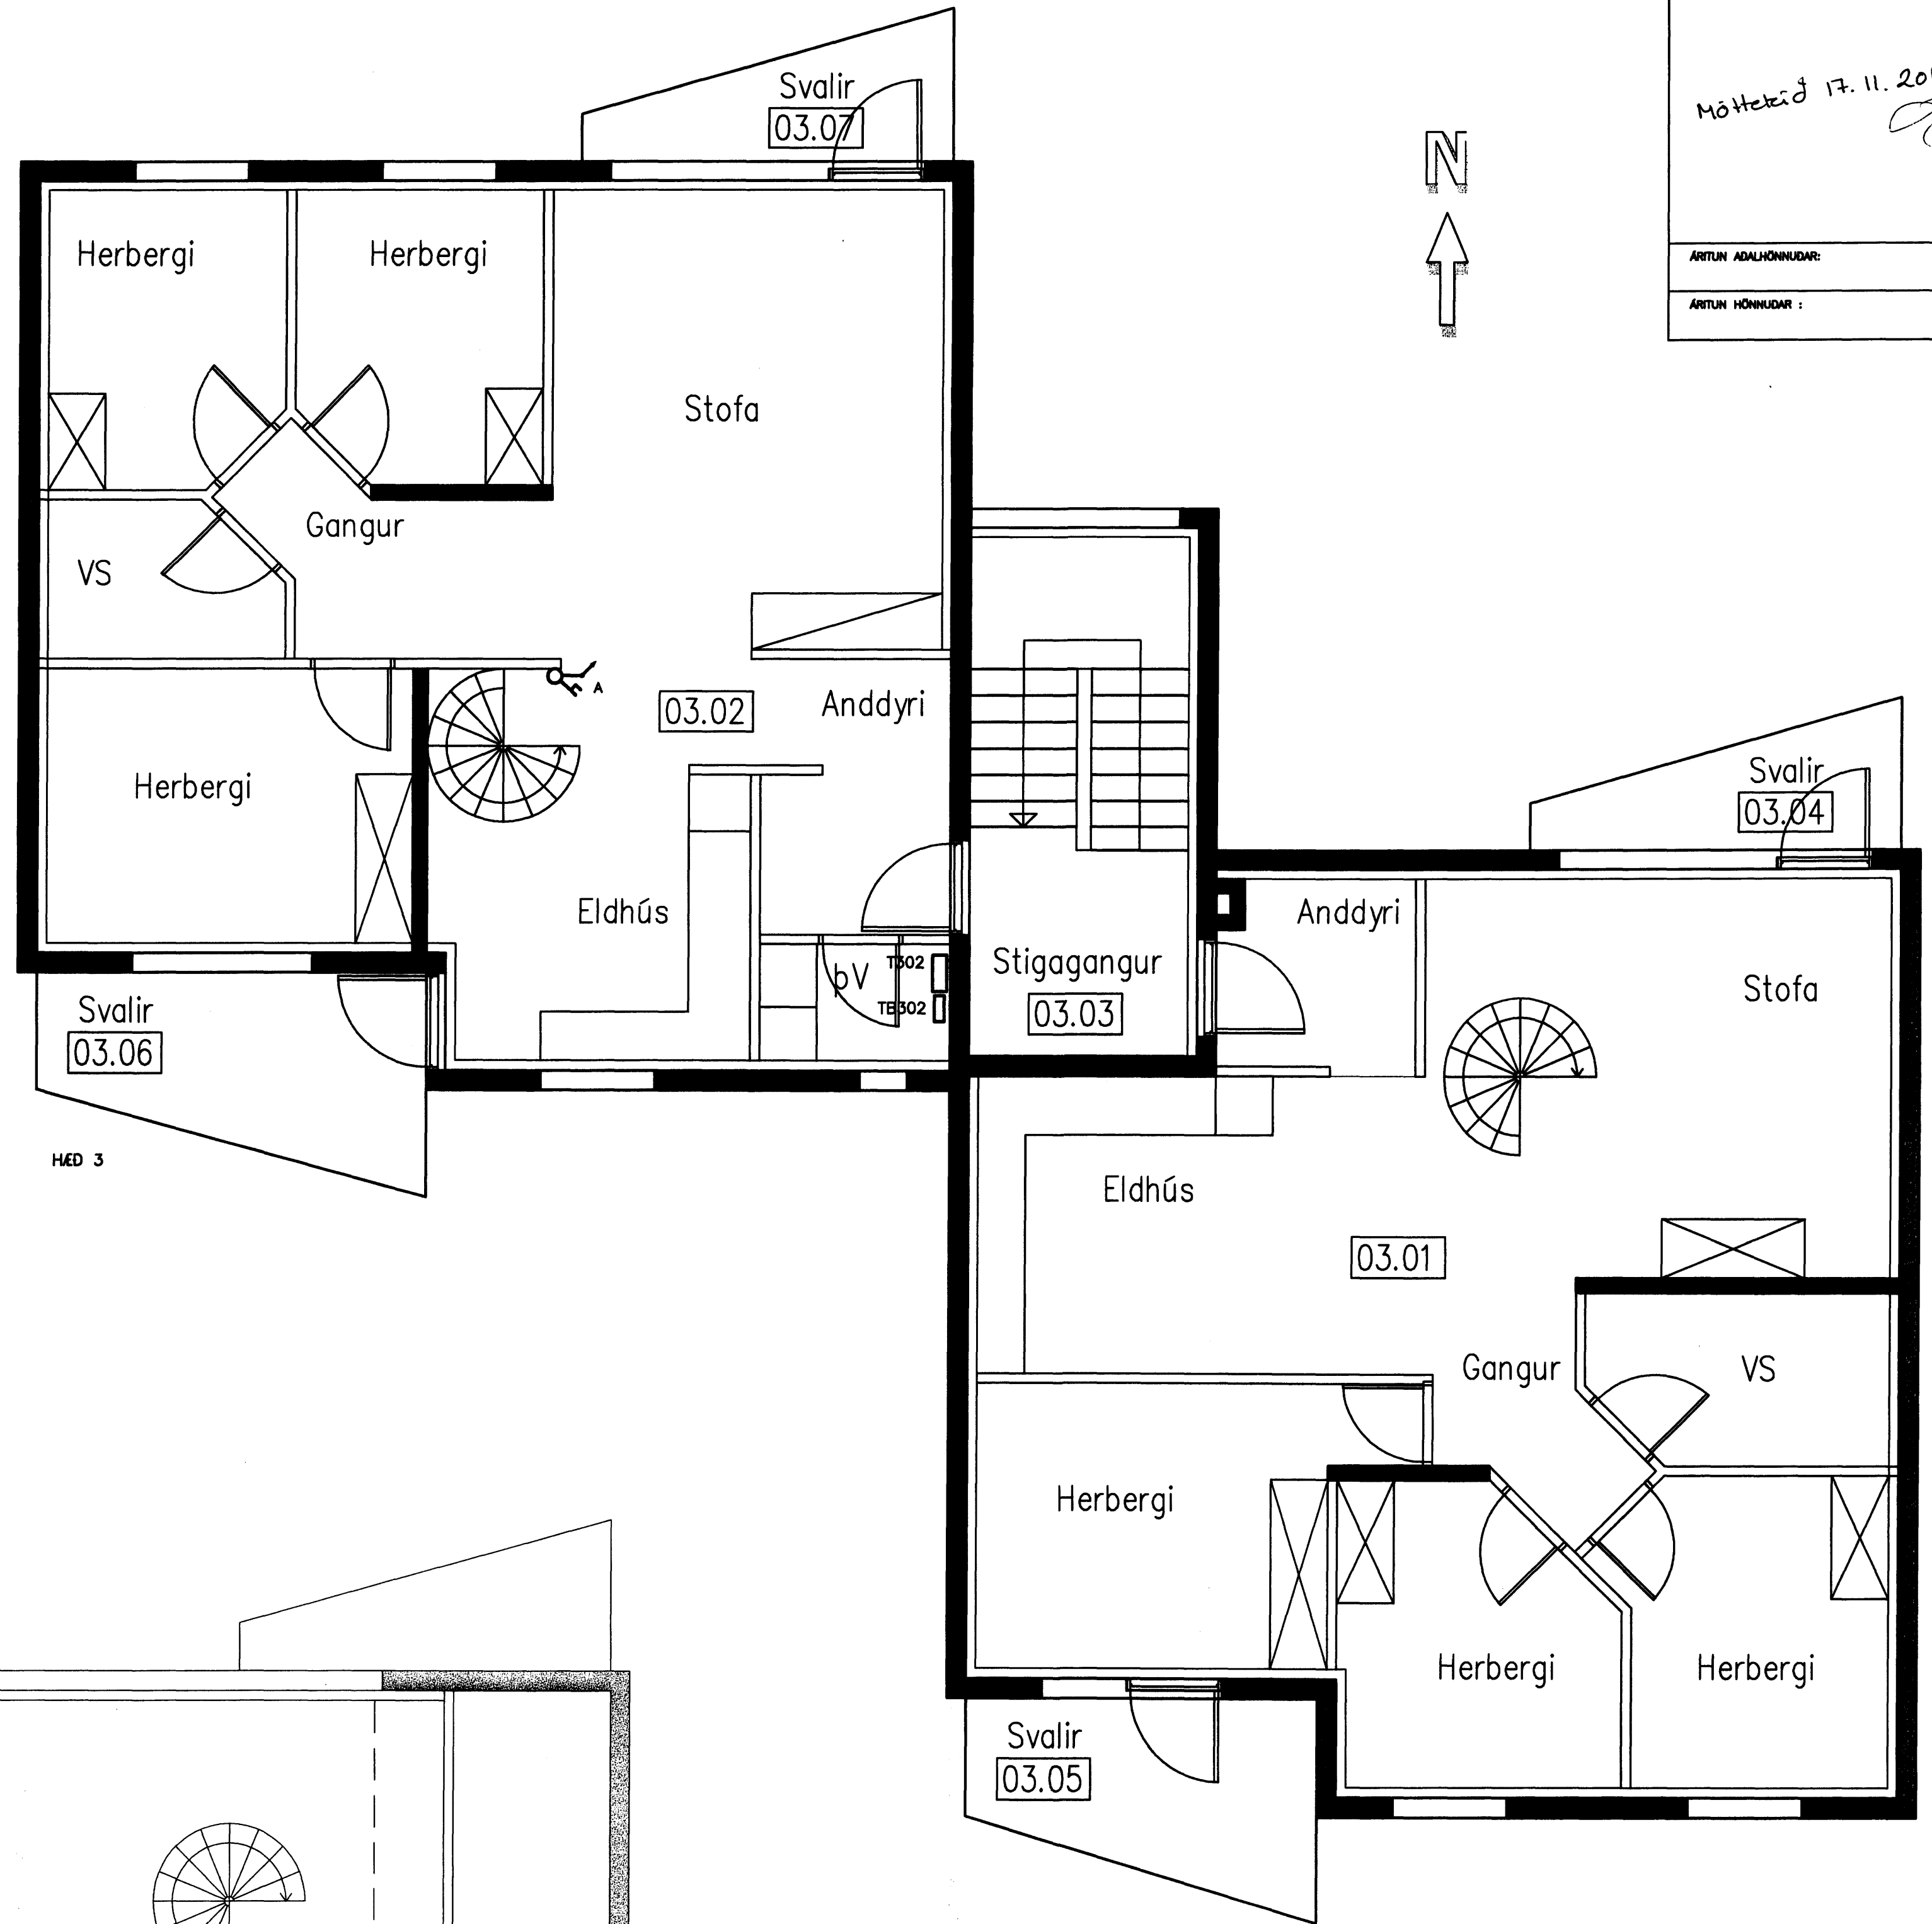

HÆD 3



SAMÞYKKT F. N. VERKÍS Sigrún Jónsdóttir 061061-2669

A 2010-10-20 VERKTEIKNING IAR HTG SJJ

www.verkis.is - sími: +354 422 8000

ÚTG DAGS SKÝRINGAR TEIK HANN RÝNT SAMÞ

EYRARHOLT 16, HAFNARFIRÐI
BREYTING Á ÞAKRÝMI
GRUNNMYND 4 HÆÐAR + SPERRUR ÞAK

VERKFRANG 09455 TEIKNING E23.5.04.001 A

© Öll rétt og skrifun teikningar, öð hluta eða 1 heild er höf skriflegu leyfi höfundar