


GRUNNMYND KJALLARA 1:50

Samþykkt þann  
 09 NOV 2010  
 Byggingarvitnæðni í Hafnarfréð  
 F.h. Hrólfur S. Gunnlaugsson

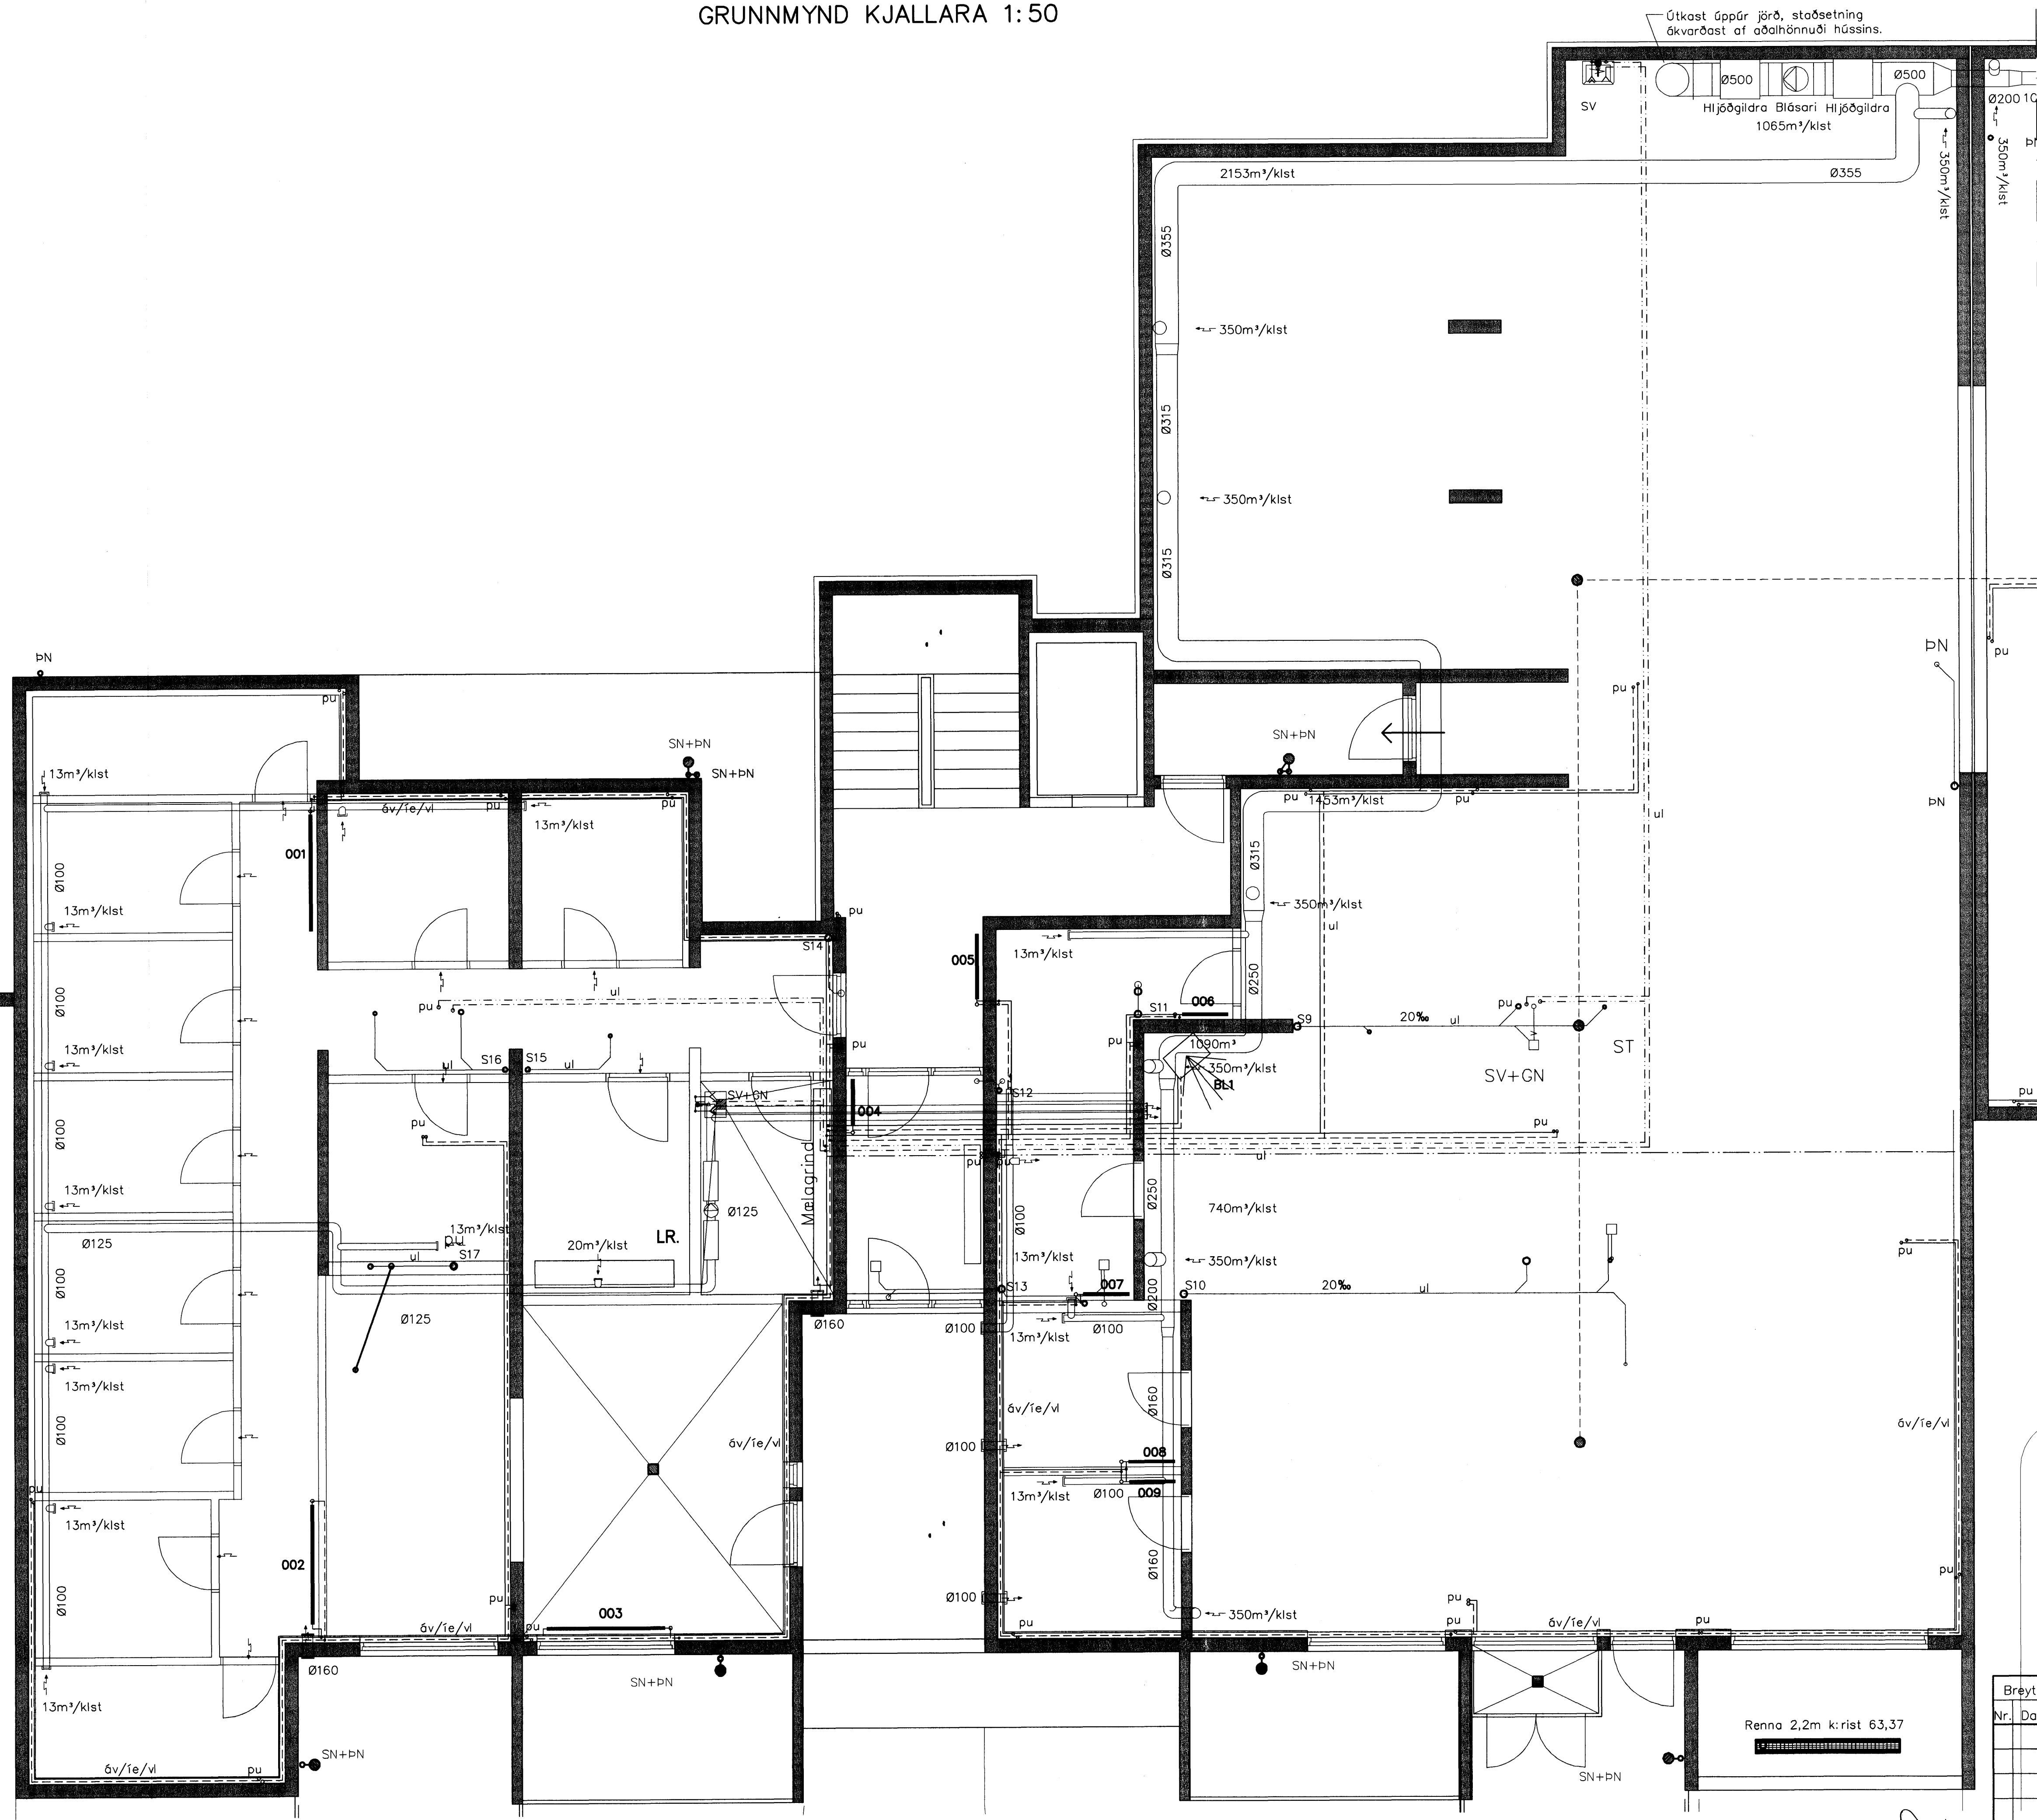

Breytingar		BREKKUÁS 9-11 HF	H BS   T BD   S
Nr.	Dags. Nafn		
Verkfræðistofa Þrúinn & Benedikt		M 1:50	
Laugavegi 178, 105 Rvk.		Nr. P001	
Sími: 553 1770, 568 7775, Fax: 568-7701		Dags. Jún 09	
Netfang: verkfræðistofa@verkfræðistofa.is		090638-4839	
Hiti, vatn, frórennsli og loftr.		080149-3609	
Kjallari suðurendi		BWS	