


GRUNNMYND 1.HÆÐAR 1:50

Samþykkt þann  
 09 NOV 2018  
 Rvgringarálltrúnn í Hafnarfirði  
 F.h. Hrólfur S. Gunnlaugsson

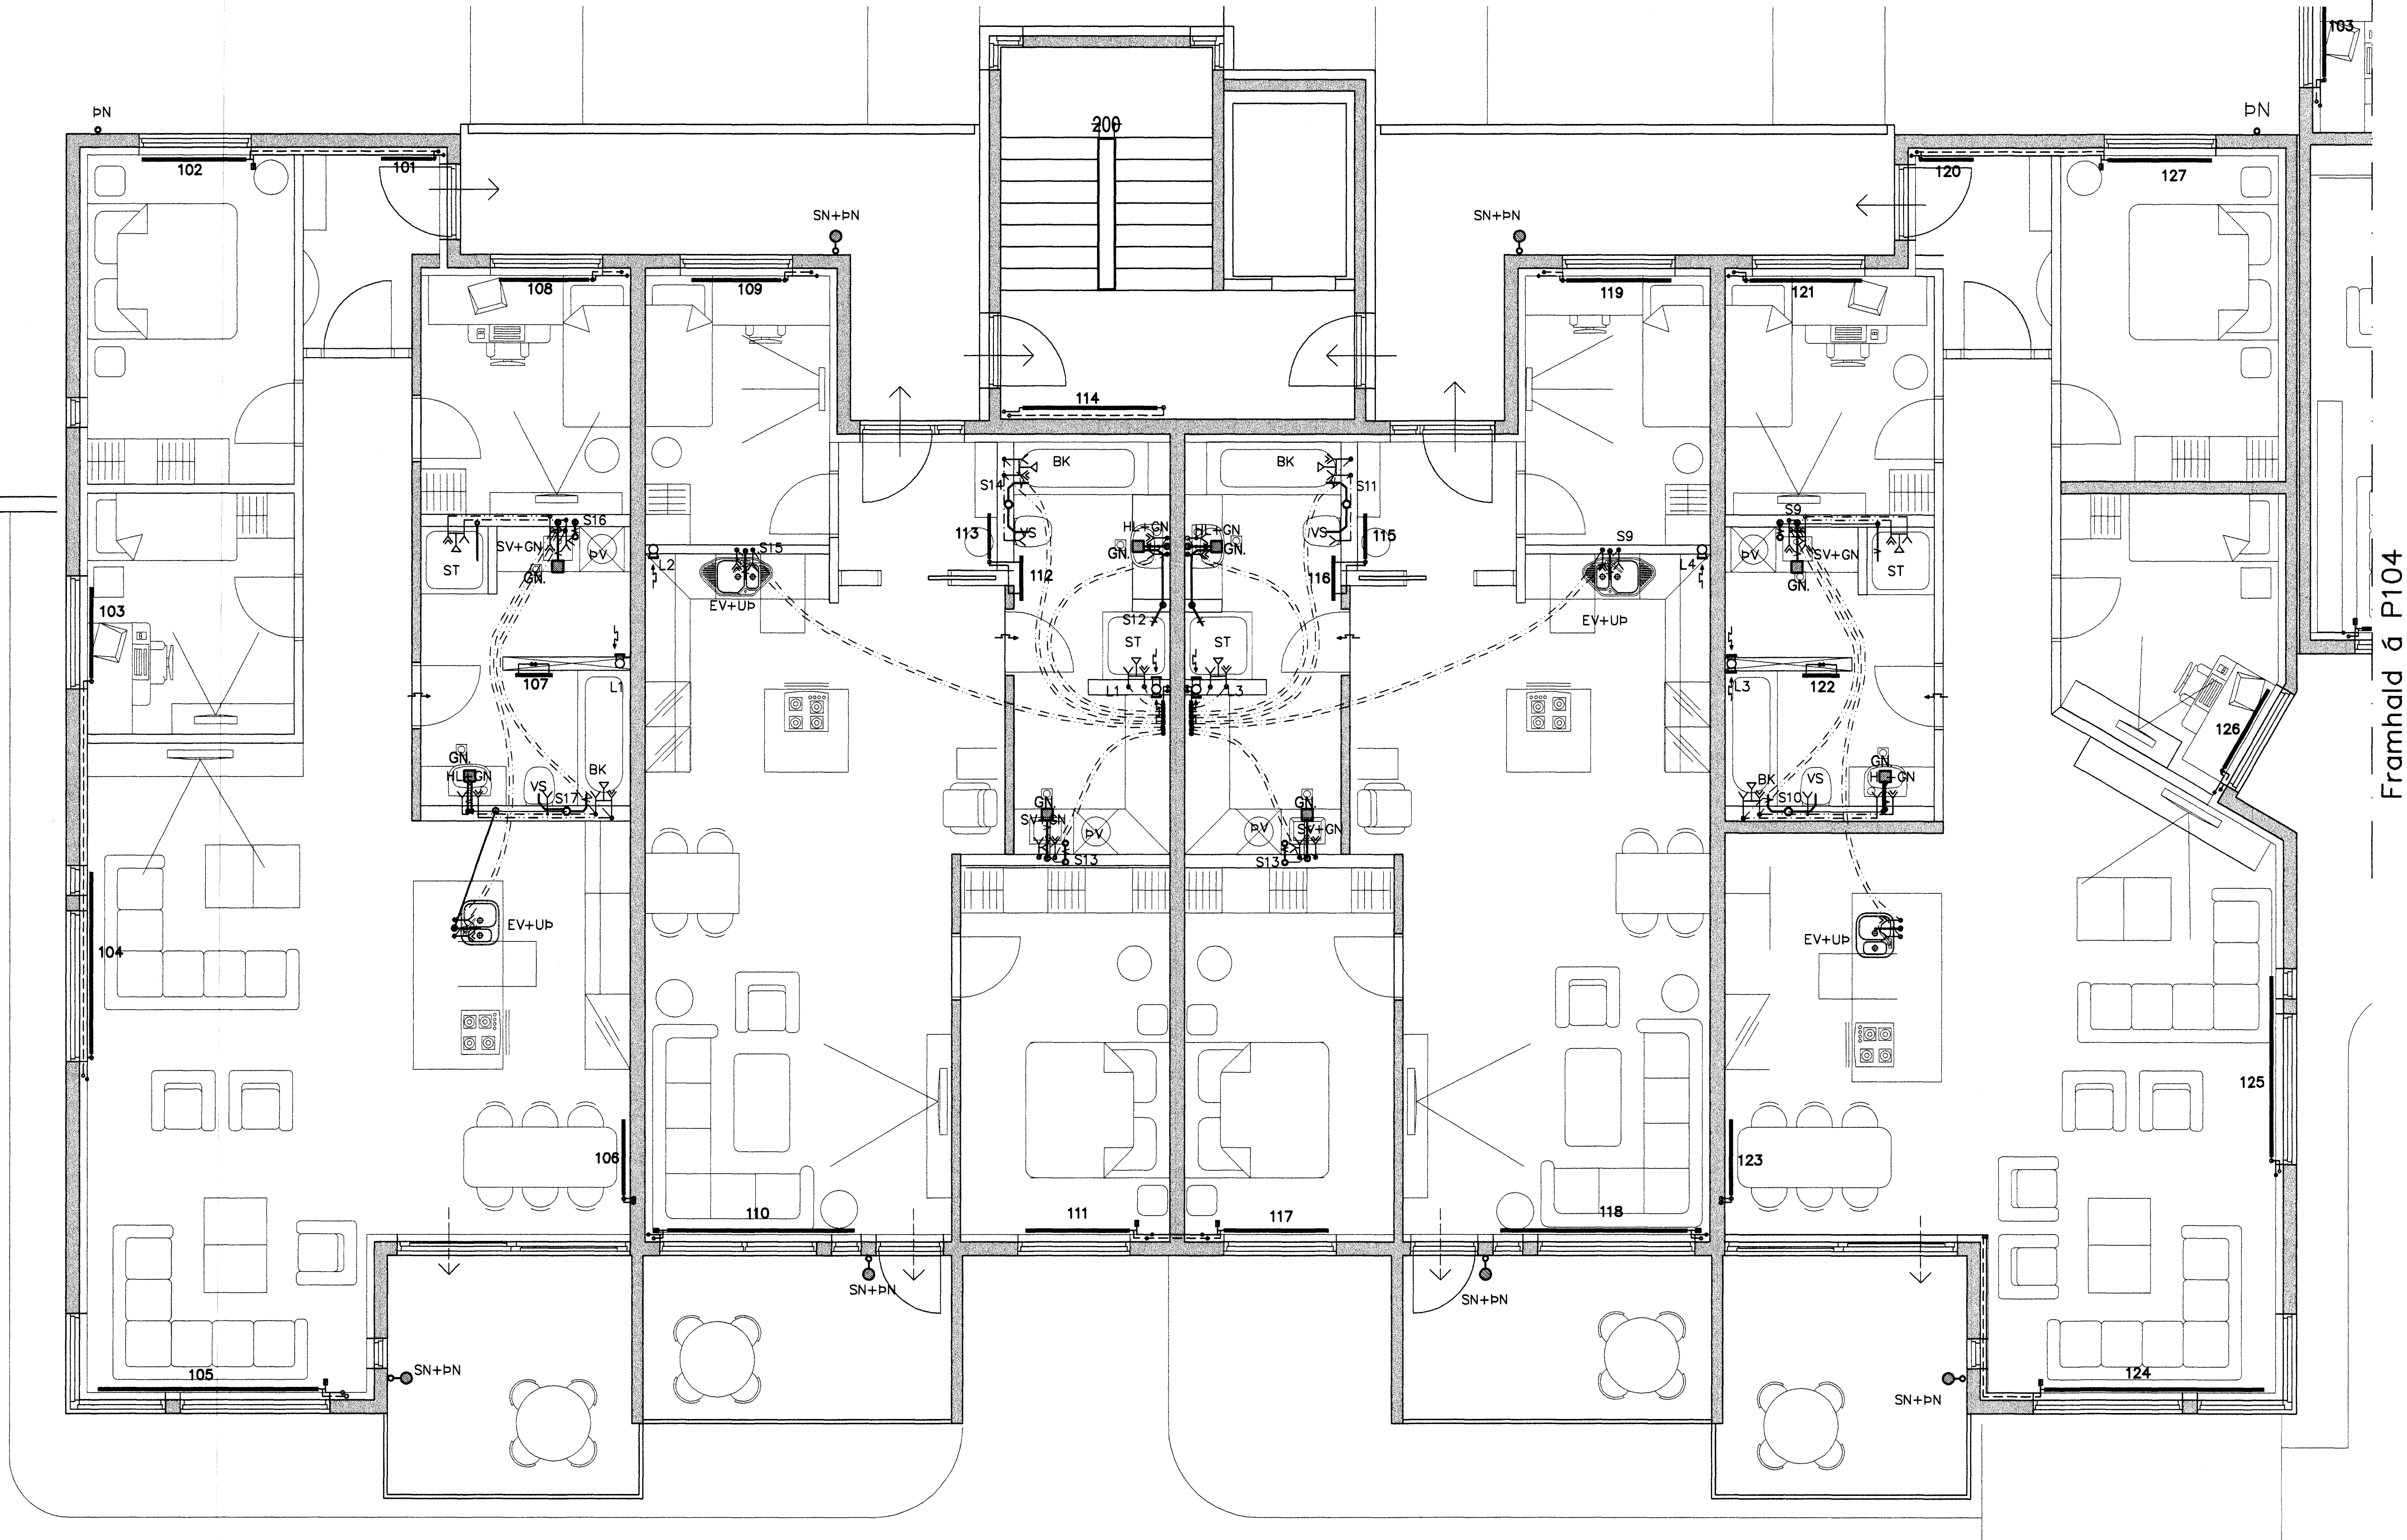

Framhald á P104

1 Skammtöfun uppferð á hreinlætiskjum			BREKKUÁS 9-11 HF	
Breytingar	Nr.	Dags.	Nafn	H.BS   T.BD   S
1	27.09.10	BO	Verkfæðistofa Þráinn & Benedikt Laugavegi 178, 105 Rvk. Sími: 553 1770, 588 7775, Fax: 588-7701 Netfang: verkfaedistofa@verkfaedistofa.is	M 1:50 Nr. P103
Hiti, vatn, frárennsli og loftr. 1.hæð suðurendi				Dags. Jún 09 090638-4839 080149-3609