


GRUNNMYND 1.HÆÐAR 1:50

Samþykkt þann
 09 NOV 2018
 Byggingafulltrúinn í Hafnarfirði
 F.h. Hrólfur S. Gunnlaugsson

Framhald á P103

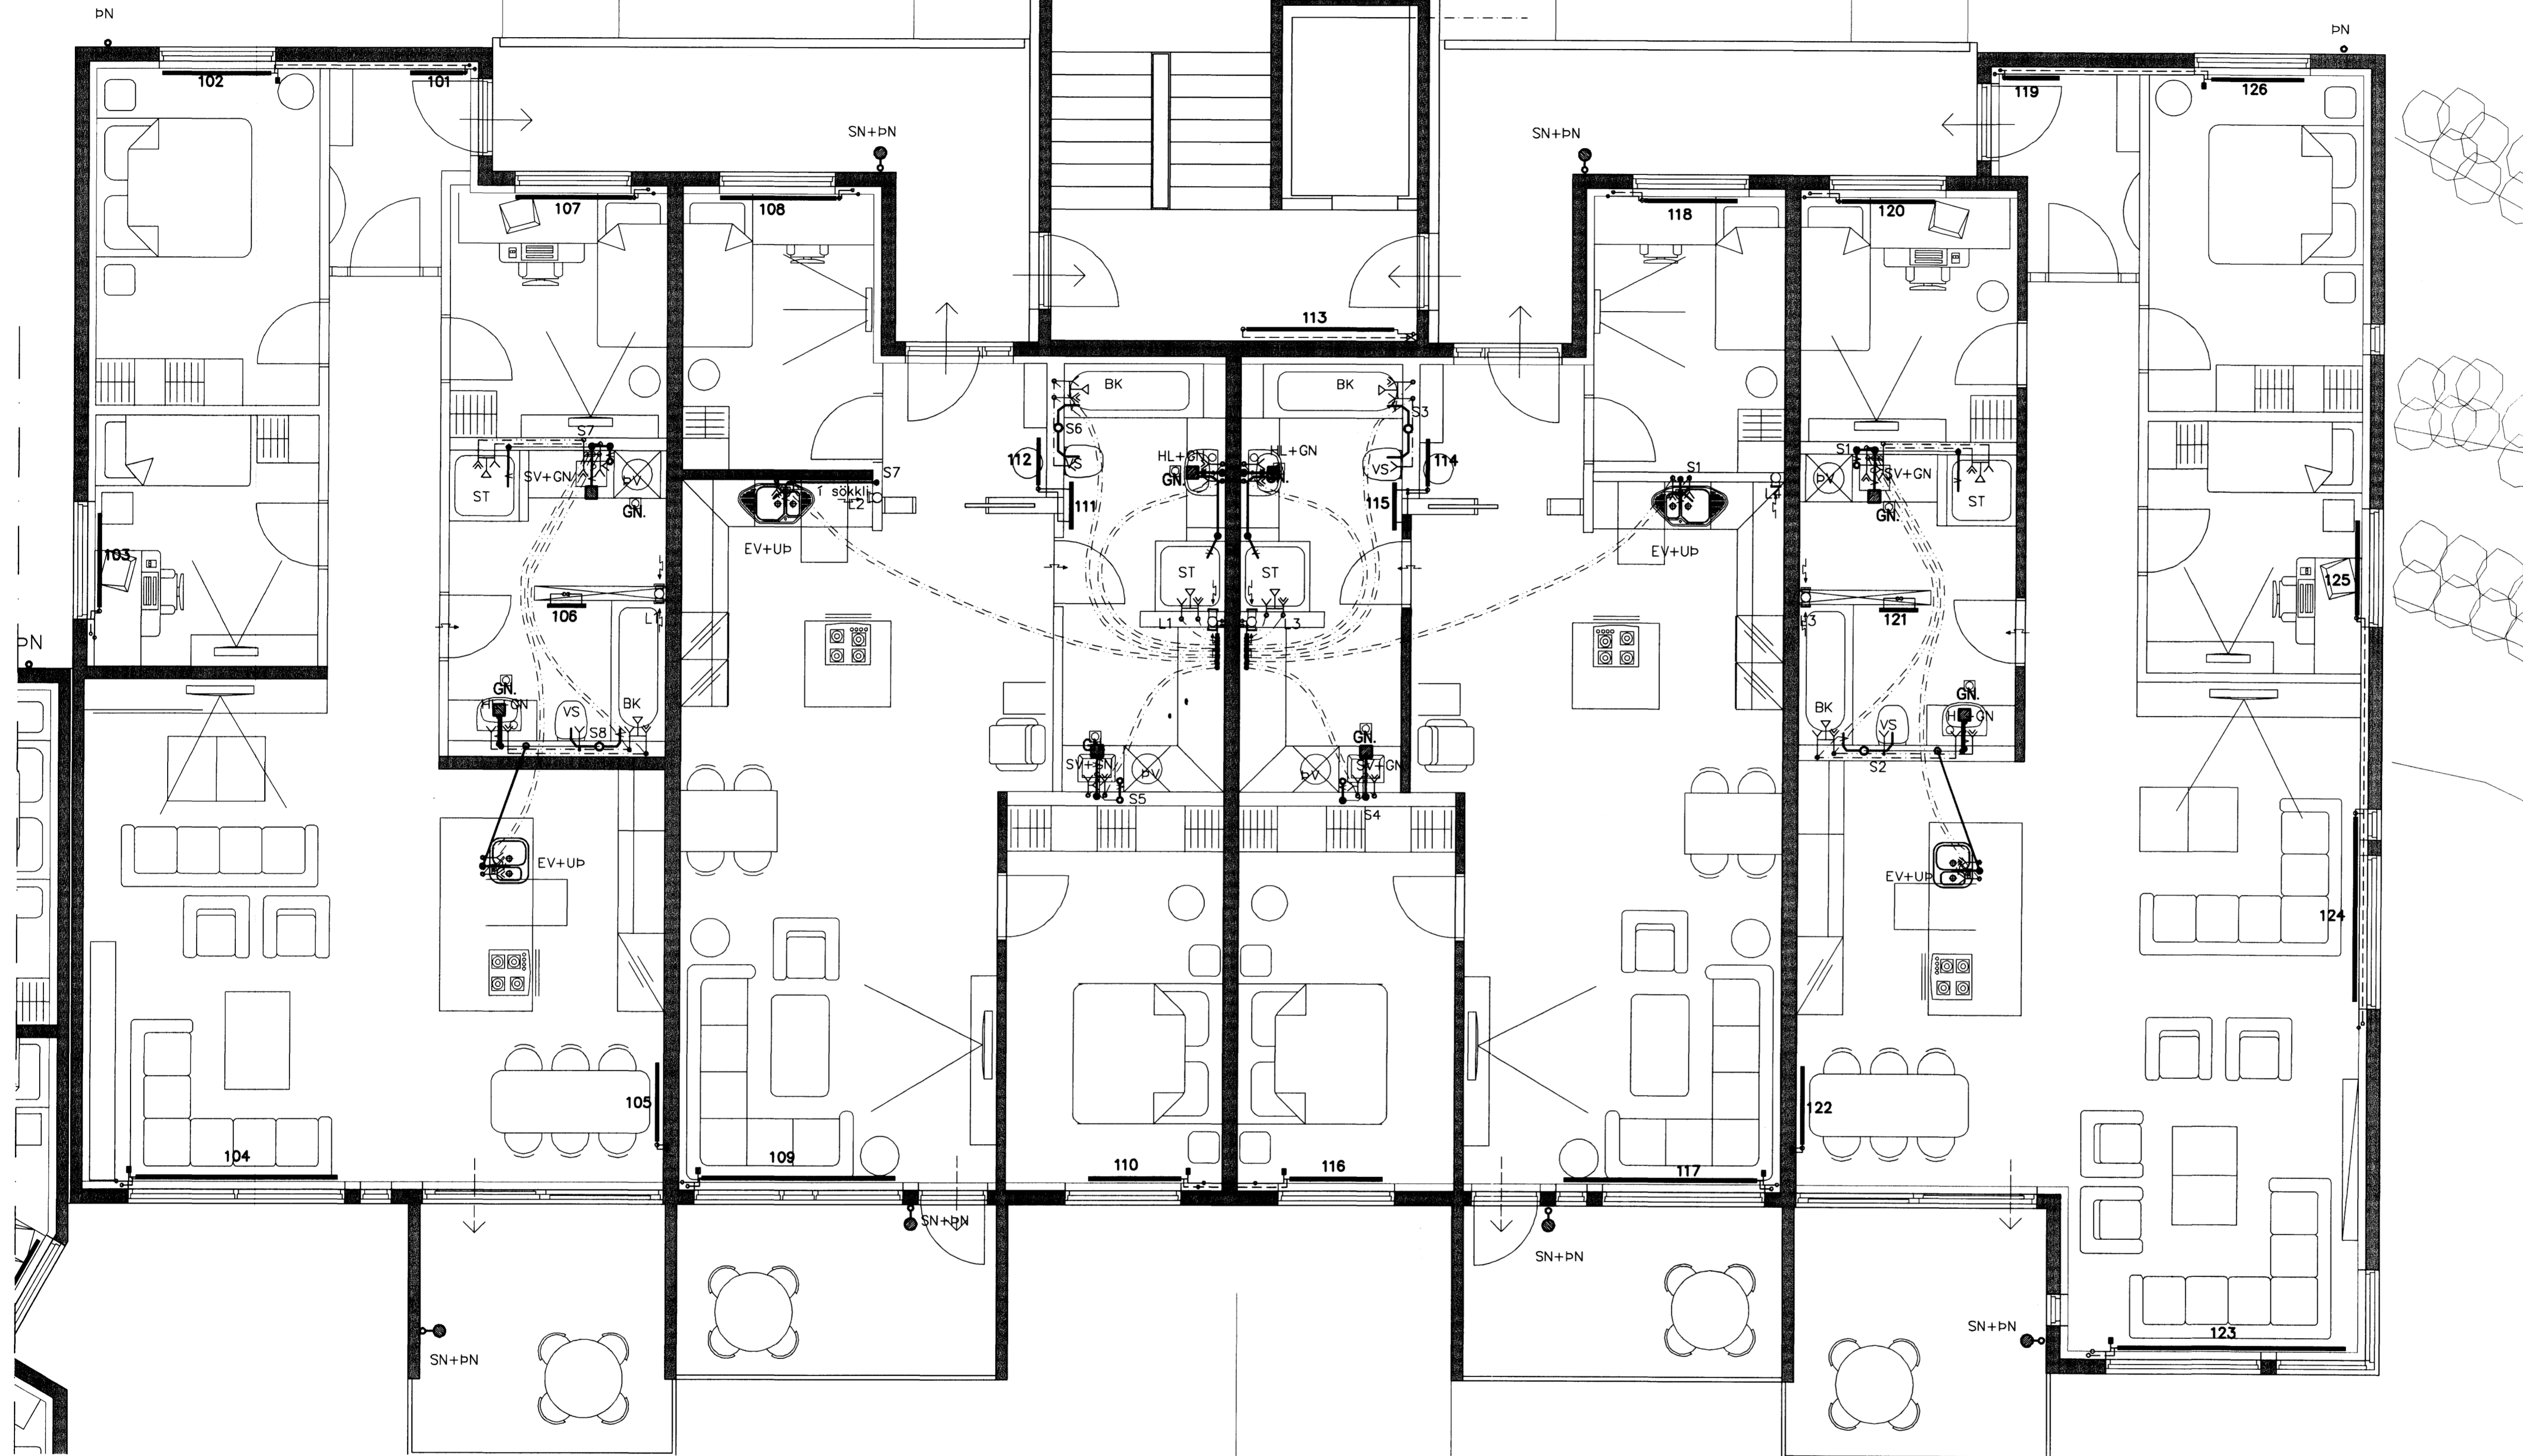

Breytingar	BREKKUÁS 9-11 HF		HBS T BD S
Nr.	Dags.	Nafn	M 1:60
			Nr. P104
			Dags. Jún 09
			090638-4839
			080149-3609
			<i>[Signature]</i>

Verkfræðistofa Þráinn & Benedikt
 Laugavegi 178, 105 Rvk.
 Sími: 553 1770, 568 7775. Fax: 568-7701
 Netfang: verkfræðistofa@verkfræðistofa.is

Hiti, vatn, fráfrennsli og loftr.
 1.hæð norðurendi