


RÚMMYND HITALAGNA 1:50

Samþykkt þann
09 NOV 2010
Byggingufulltráinn í Hafnarfirði
F.h. Hrólfur S. Gumlaugsson

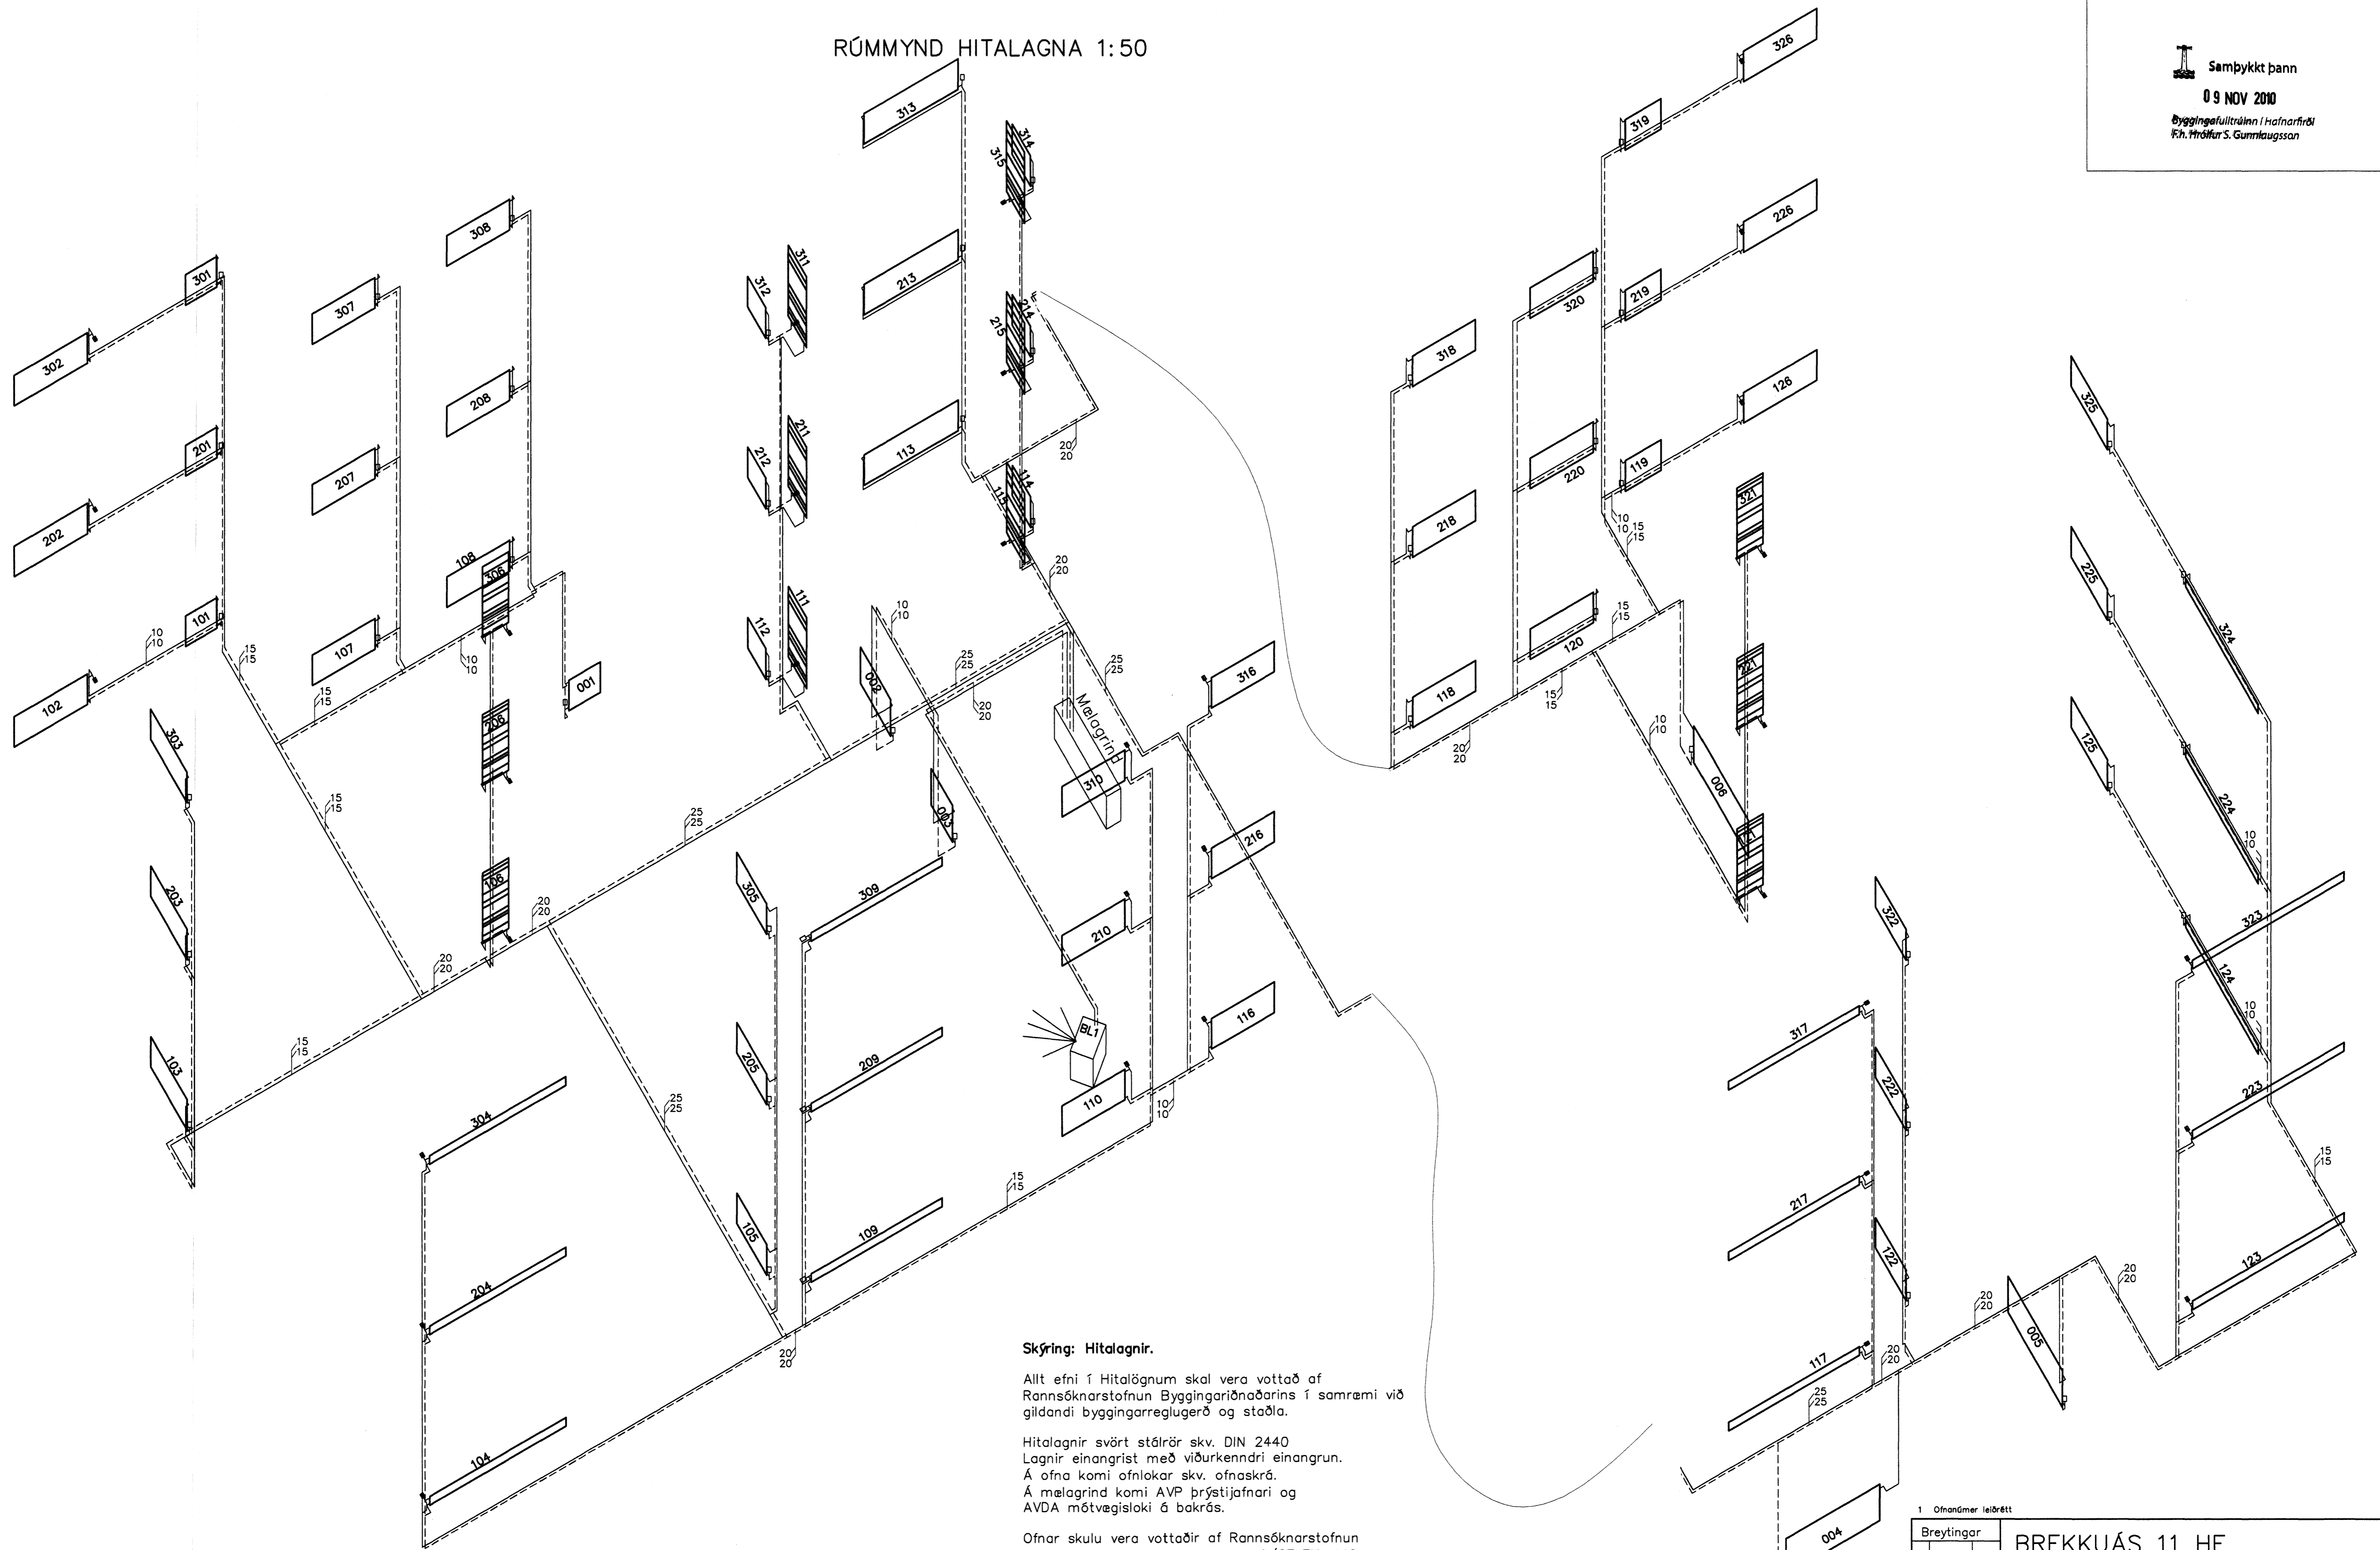

Skýring: Hitalagnir.

Allt efni í Hitalögnum skal vera vottað af Rannsóknarstofnun Byggingariðnaðarins í samræmi við gildandi byggingarreglugerð og staðla.

Hitalagnir svört stálrör skv. DIN 2440
Lagnir einangrist með viðurkennari einangrun.
Á ofna komi ofnlokar skv. ofnaskrá.
Á mælagnir komi AVP þrýstijafnari og AVDA mötvegislóki á bakrás.

Ofnar skulu vera vottaðir af Rannsóknarstofnun Byggingariðnaðarins í samræmi við IST EN-442

Hitalagnir skal fylla af köldu vatni og þær þrýstiprófaðar með minnst 6bar stöðubrýsting. Þrýstingur má ekki falla meðan á úttekt stendur.

Breytingar			BREKKUÁS 11 HF	
Nr.	Dags.	Nafn		
1	27.09.10	BD	Verkfræðistofa Þráinn & Benedikt Laugavegi 178, 105 Rvk. Sími: 563 1770, 568 7775, Fax: 568-7701 Netfang: verkfradistofa@verkfradistofa.is	H BS T BD S M 1:50 Nr. PH01 Dags. Jún. 09 090638-4839 080149-3809
			Hitalagnir	
			Rúmmýnd	