
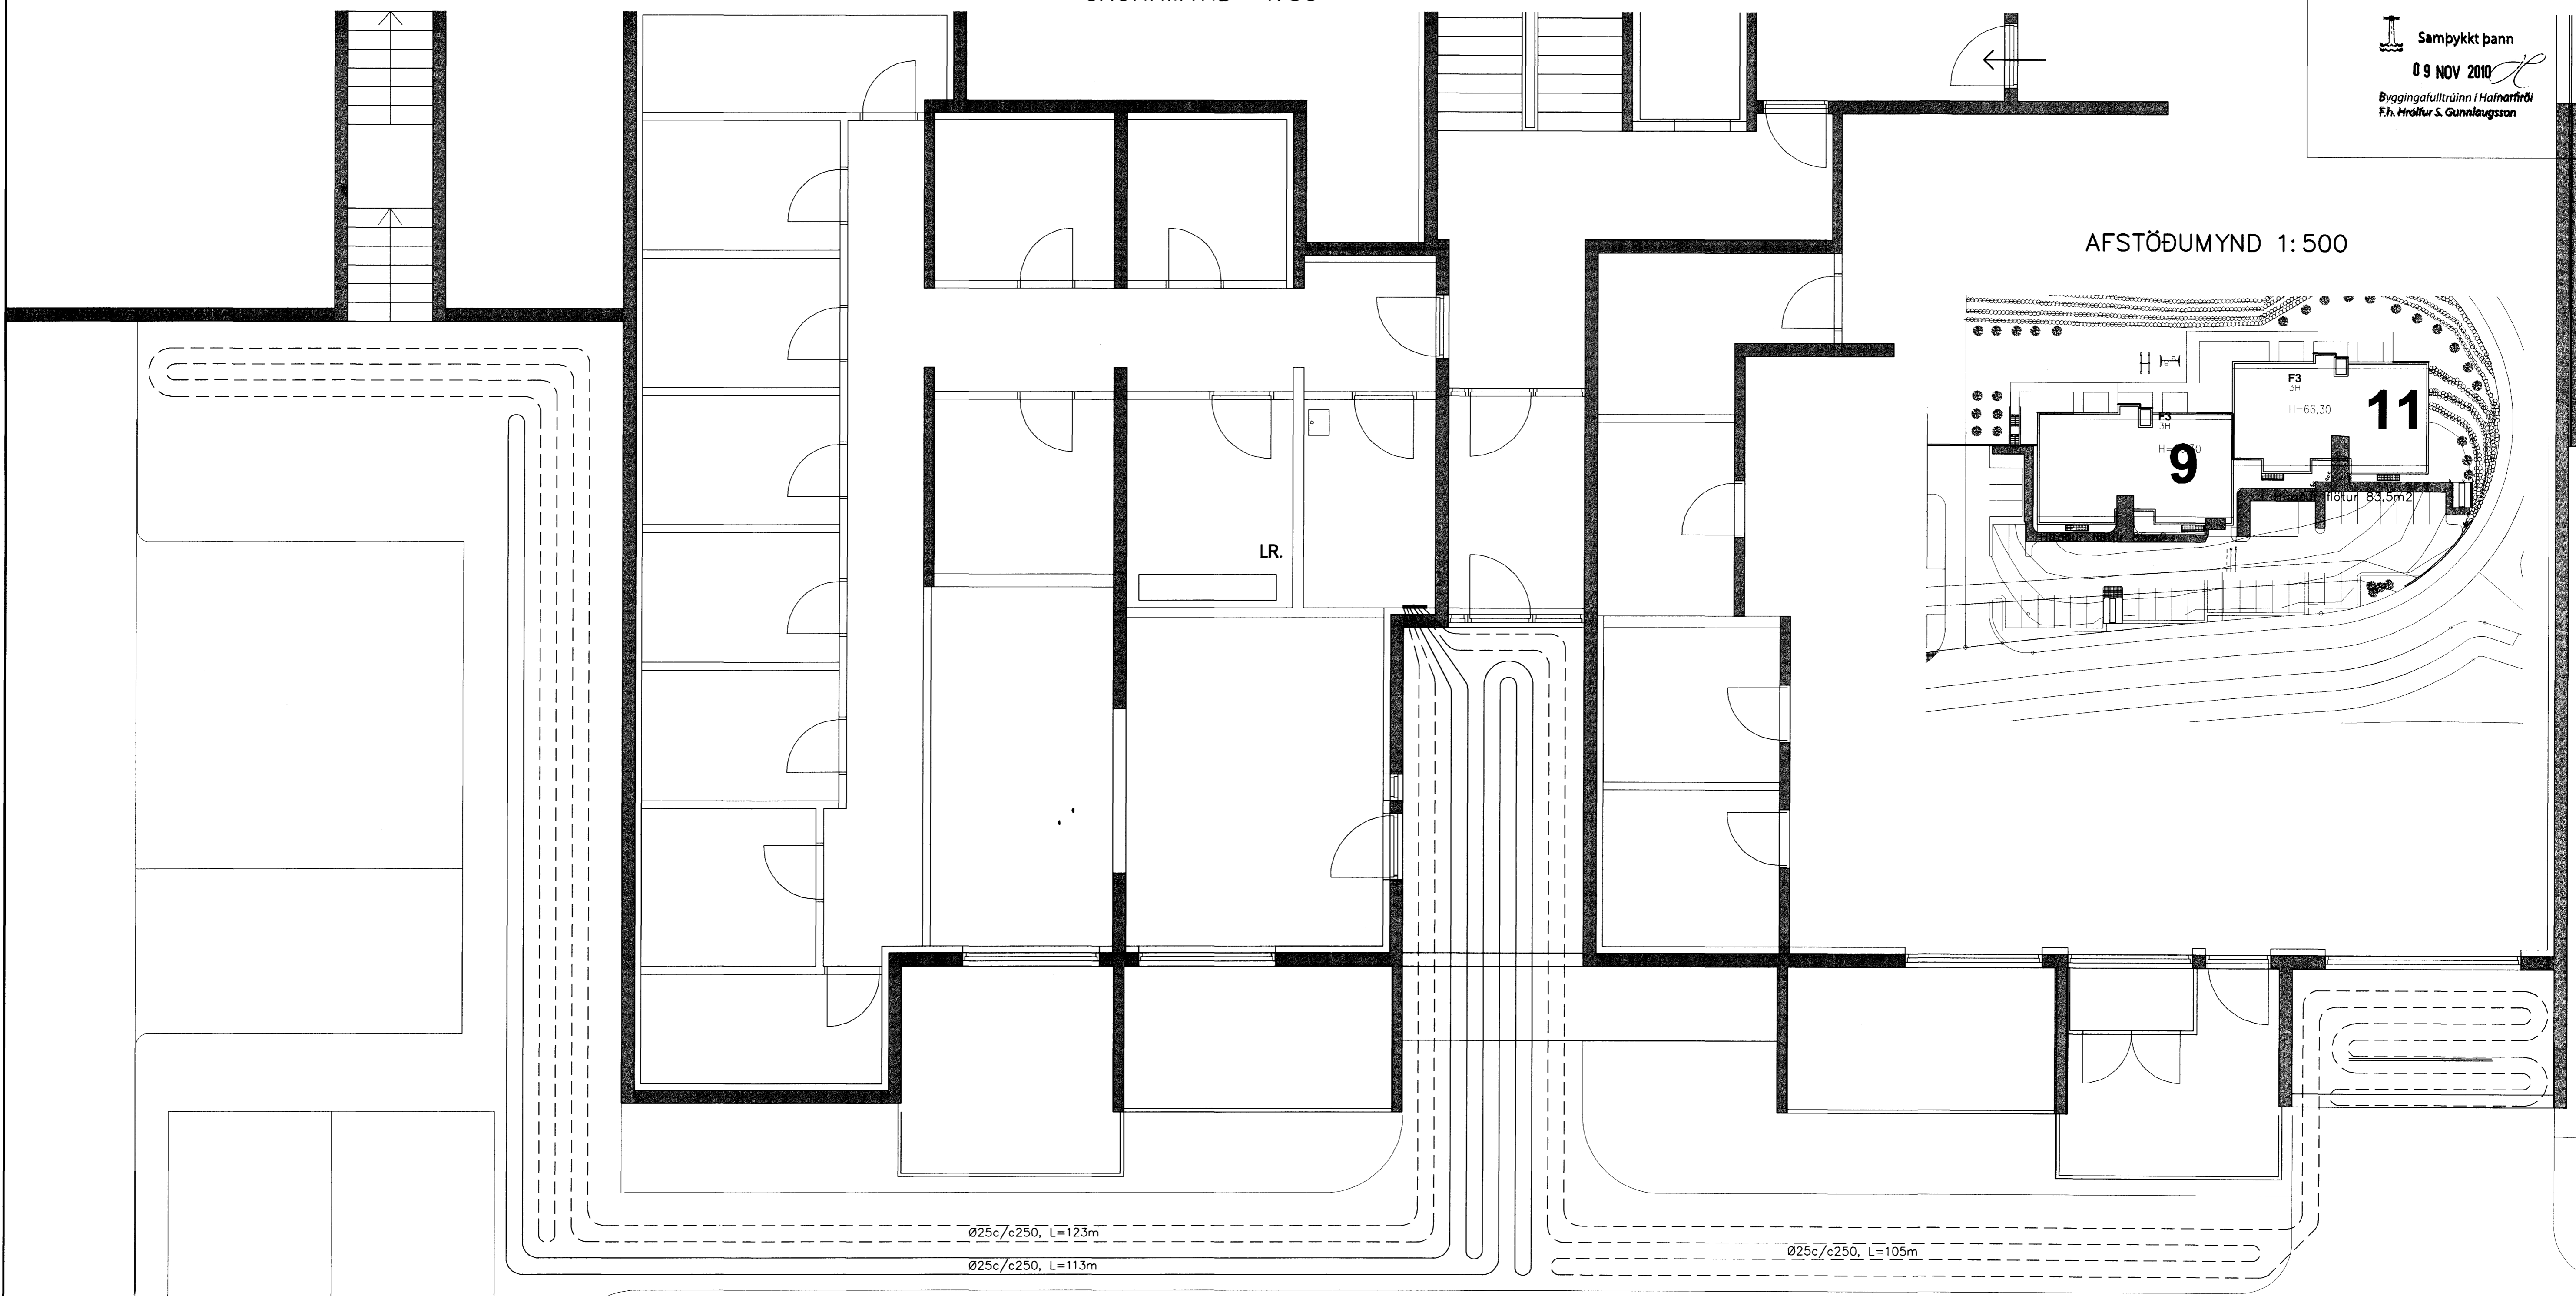



GRUNNMYND 1:50

Samþykkt þann  
09 NOV 2010  
Byggingafulltrúinn í Hafnarfirði  
F.h. Hrólfur S. Gunnlaugsson

AFSTÖÐUMYND 1:500

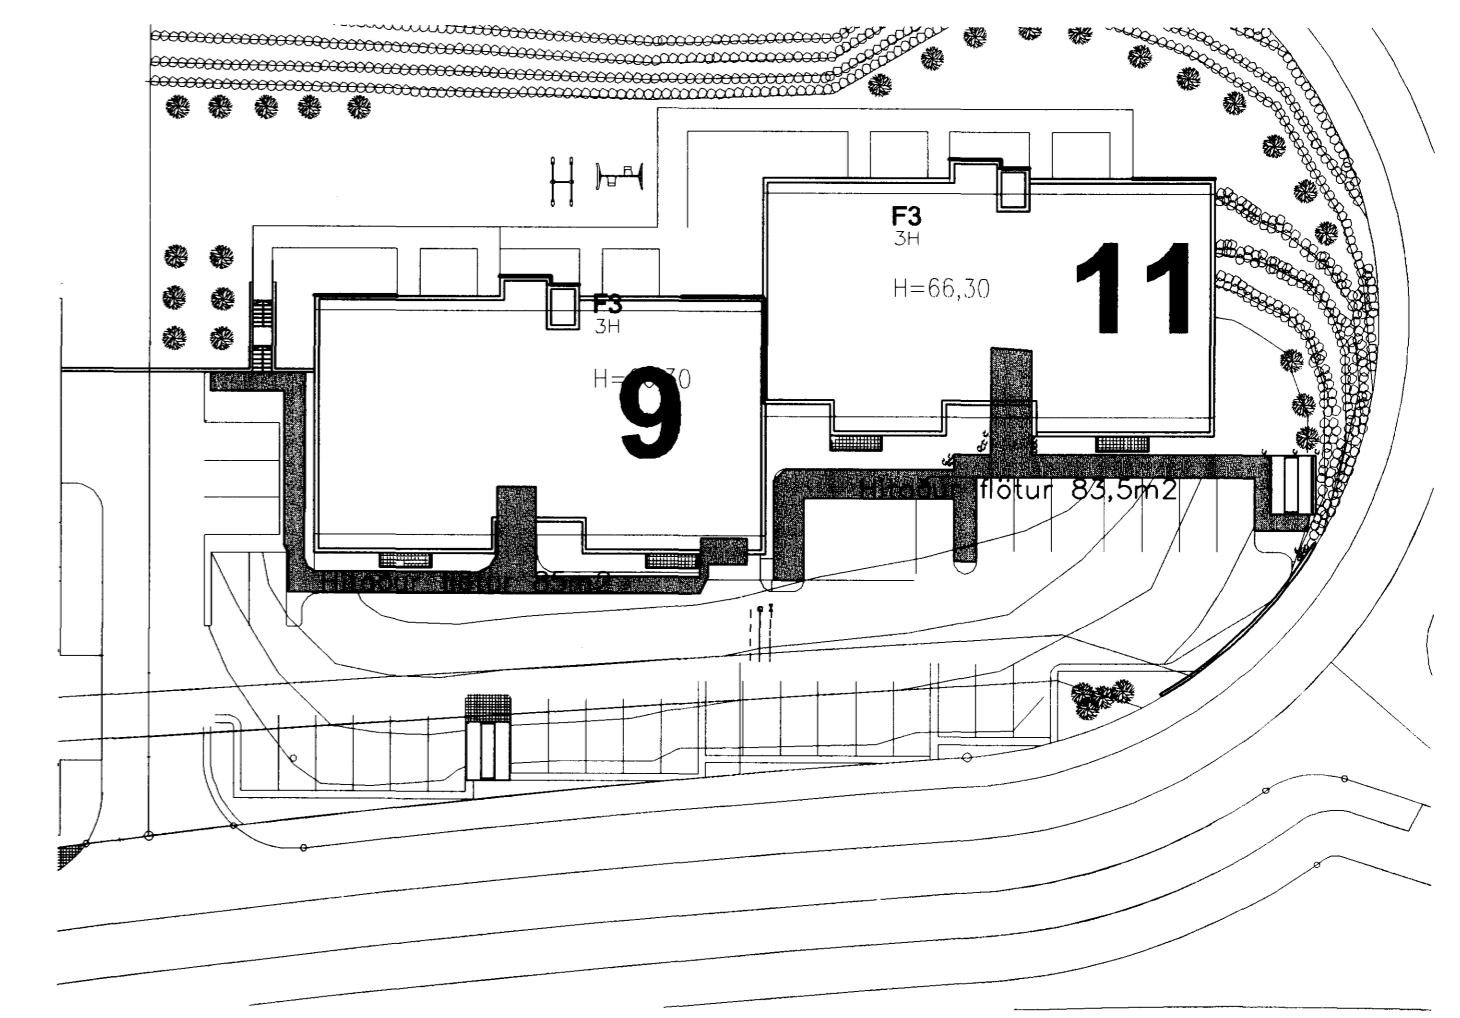

TENGIMYND SNJÓBRÆÐSLU

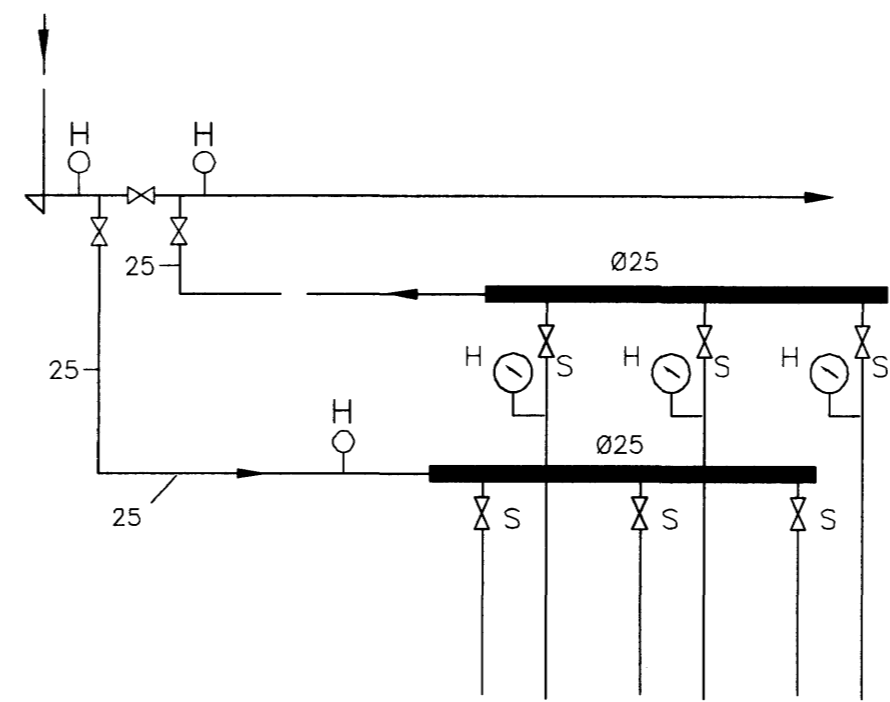

**Skýring: Snjóbræðsla**  
Allt efni í Hitalögnum skal vera vottað af Rannsóknarstofnun Byggingariðnaðarins í samræmi við gildandi byggingarreglugerð og staðla.  
Ø25c/c250, hitaþolin viðurkennd plaströr.  
Hitaður flötur: 85m<sup>2</sup>.  
Slaufulengdir: 123m, 113m og 105m.  
Afköst bræðslu: 200 Wött/m<sup>2</sup> /klst.  
Heildarafköst: 200x85 = 17,000 Wött/klst.  
Bakrásarvatn húss: 33°C/15°C gefur allt að: 41.800 Wött/klst.

Breytingar	<b>BREKKUÁS 9 HF</b>		H BS   T BD   S
Nr.	Dags.	Nafn	M 1:50
			Nr. <b>PS01</b>
Verkfræðistofa Þráinn & Benedikt Laugavegi 178, 105 Rvk. Sími: 553 1770, 568 7775, Fax: 568-7701 Netfang: verkfræðistofa@verkfræðistofa.is			Dags. Jún 09
Snjóbræðsla			090638-4839
			080149-3609