


RÚMMYND NEYSLUVATNSLAGNA 1:50

Samþykkt þann
 09 NOV 2010
 Byggingarstjórnun í Hafnarfirði
 F.h. Hrólfur S. Gunnlaugsson

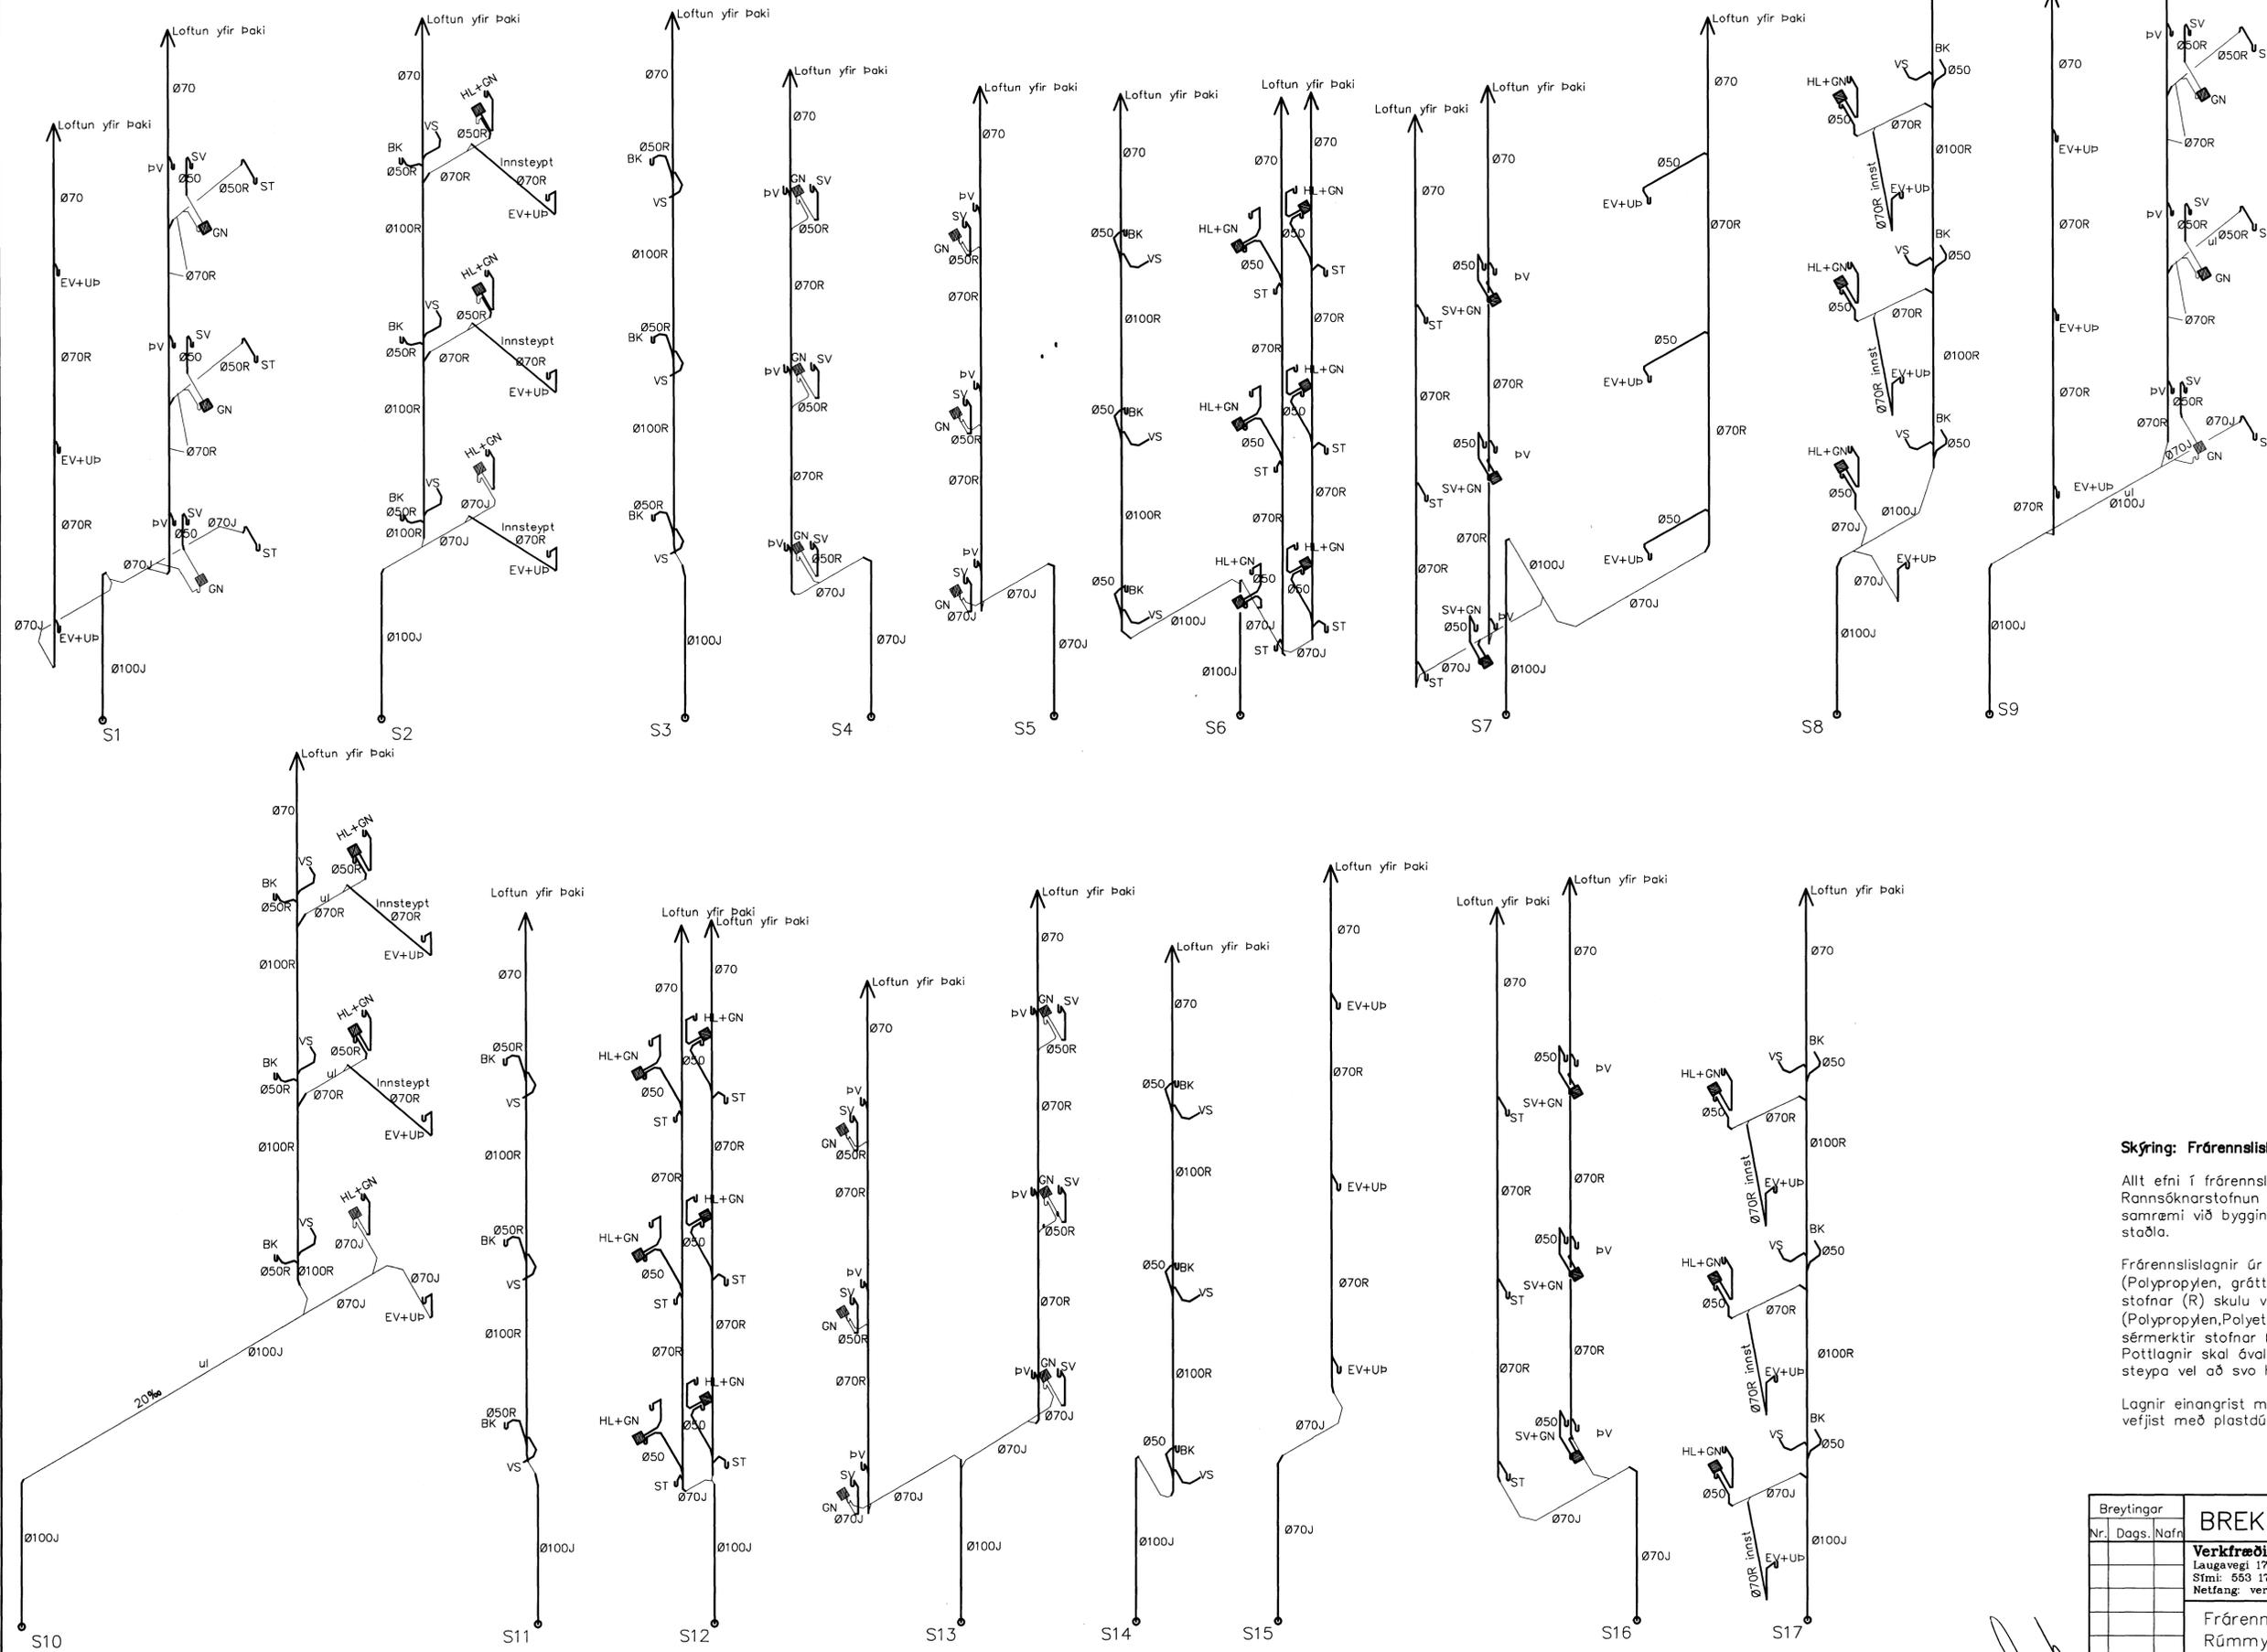

Skýring: Frárennisslagir

Allt efni í frárennisslagir skal vera vottað af Rannsóknarstofnun Byggingariðnaðarins í samræmi við byggingarreglugerð og gildandi staðla.

Frárennisslagir úr polypropylen PP (Polypropylen, grátt plast) nema sérmerktir stofnar (R) skulu vera úr PP/PEH-þykkveggja (Polypropylen, Polyethylene hjóðlítill rör) og sérmerktir stofnar (J) skulu vera úr Patt. Pottlagir skal ávallt taka uppí plötu og steypa vel að svo hindra megi eld.

Lagnir einangrist með steinullarmottum og vefjist með plastdúk.

Breytingar	BREKKAÚS 9-11 HF		H BS T BD S
Nr.	Dags.	Nafn	M 1:50
			Nr. PF01
			Dags. Jún 09
			090638-4839
			080149-3609
			<i>[Signature]</i>

Verkfræðistofa Þrúinn & Benedikt
 Laugavegi 178, 105 Rvk.
 Sími: 553 1770, 568 7775, Fax: 568-7701
 Netfang: verkfræðistofa@verkfræðistofa.is

Frárennissstofnar
 Rúmmynd