


RÚMMYND NEYSLUVATNSLAGNA 1:50

Samþykkt þann
09 NOV 2010
Byggingaulltrúinn í Hafnarfirði
F.h. Hrólfur S. Gunnlaugsson

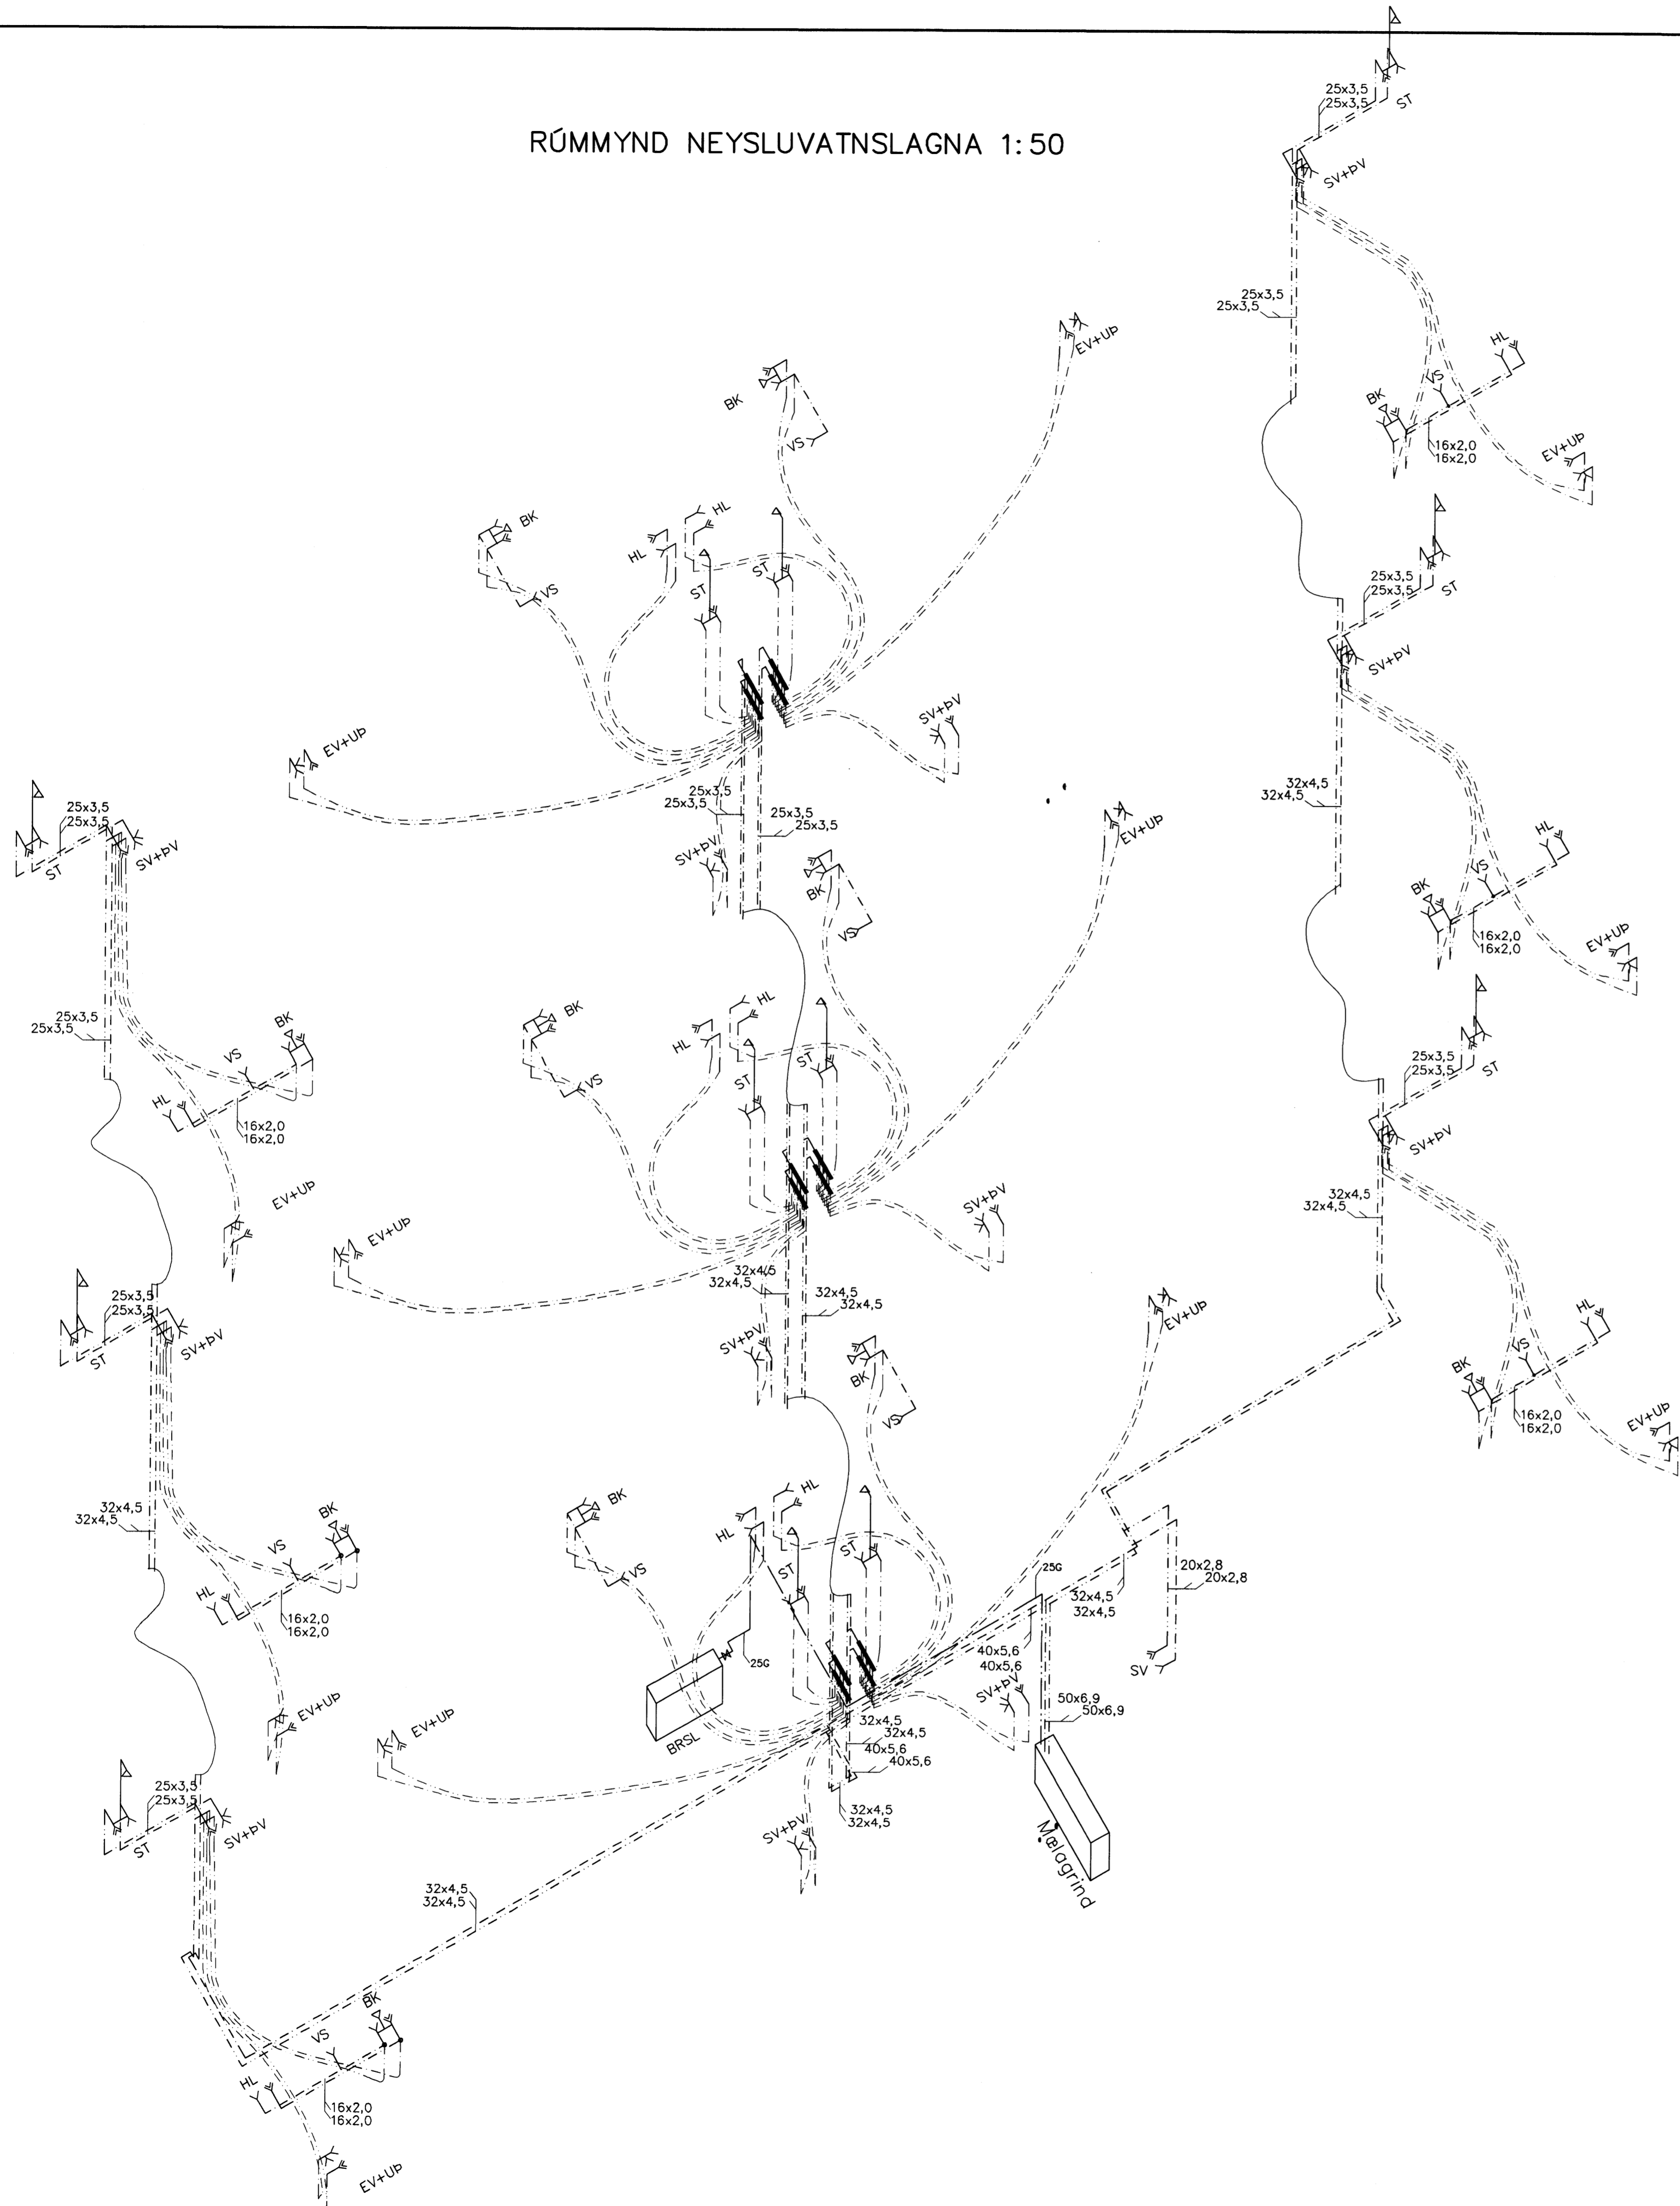

Skýring: Neysluvatnslagnir.

Allt vatnslagnarefni skal vera vottað af Rannsóknarstofnun Byggingariðnaðarins í samræmi við byggingarreglugerð og gildandi staðla.

Vatnslagnarefni að tengistöðum PPR hitapólin plast rör PN16 af viðurkenndri gerð skv. DIN 8077/78.

Einangra skal allar stofnlagnir í með glerullarhólkum og vefja með plastvafi, aðrar lagnir skal einangra með viðurkenndri ádragseinangrun.

Setja skal viðurkenndar eldvarnarmúffur á alla stofna þar sem þeir fara úr sameign í kjallara og 1. hæð og inn í (uppí) íbúðir.

Vatnslagnarefni í gólum, rör í rör $\varnothing 16 \times 2,0 (2,2)$. PEX rör með þrýstengjum af viðurkenndri gerð skv. DIN 16892/93.

Þrýstiprófun plastlagna fyrir neysluvatn.:
Neysluvatnslagnir skal fylla af köldu vatni og þer þrýsta-þrýstiprófaðar með minnst 12bar. Heildar próftími er 3klst og skiptist þannig:

- 1) byrja á að setja vatnspþýsting í 12bar
- 2) eftir 10mín setja vatnspþýsting aftur í 12bar
- 3) eftir 20mín setja vatnspþýsting aftur í 12bar
- 4) eftir 30mín skal skrá stöðu á þrýstimæli
- 5) eftir 60mín skal skrá stöðu á þrýstimæli

Hér má þrýstingur mest hafa fallið um 0,6bár frá (4) til (5)

6) eftir 180mín skal skrá stöðu á þrýstimæli

Hér má þrýstingur mest hafa fallið um 0,2bár frá (5) til (6)

Ath. mælur sem notaðir eru við prófun skulu vera viðurkenndir og skal vera hægt að greina mjög auðveldlega breytingu um 0,1bár á þeim.

Breytingar		BREKKUÁS 11HF	
Nr.	Dags.	Nafn	
			Verkfraeðistofa Þráinn & Benedikt
			Laugavegi 178, 105. Rvk.
			Sími: 583 1770, 568 7775, Fax: 568-7701
			Netfang: verkfraedistofa@verkfraedistofa.is
			Neysluvatn
			Rúmmynd
			H.BS T.BD S
			M 1:50
			Nr. PNO1
			Dags: Jún 09
			090639-4839
			080149-3609
			BSWS