


RÚMMYND NEYSLUVATNSLAGNA 1:50

Samþykkt þann

09 NOV 2010

Byggingaútráðinn í Hafnarfirði  
F.h. Hrólfur S. Gunnlaugsson

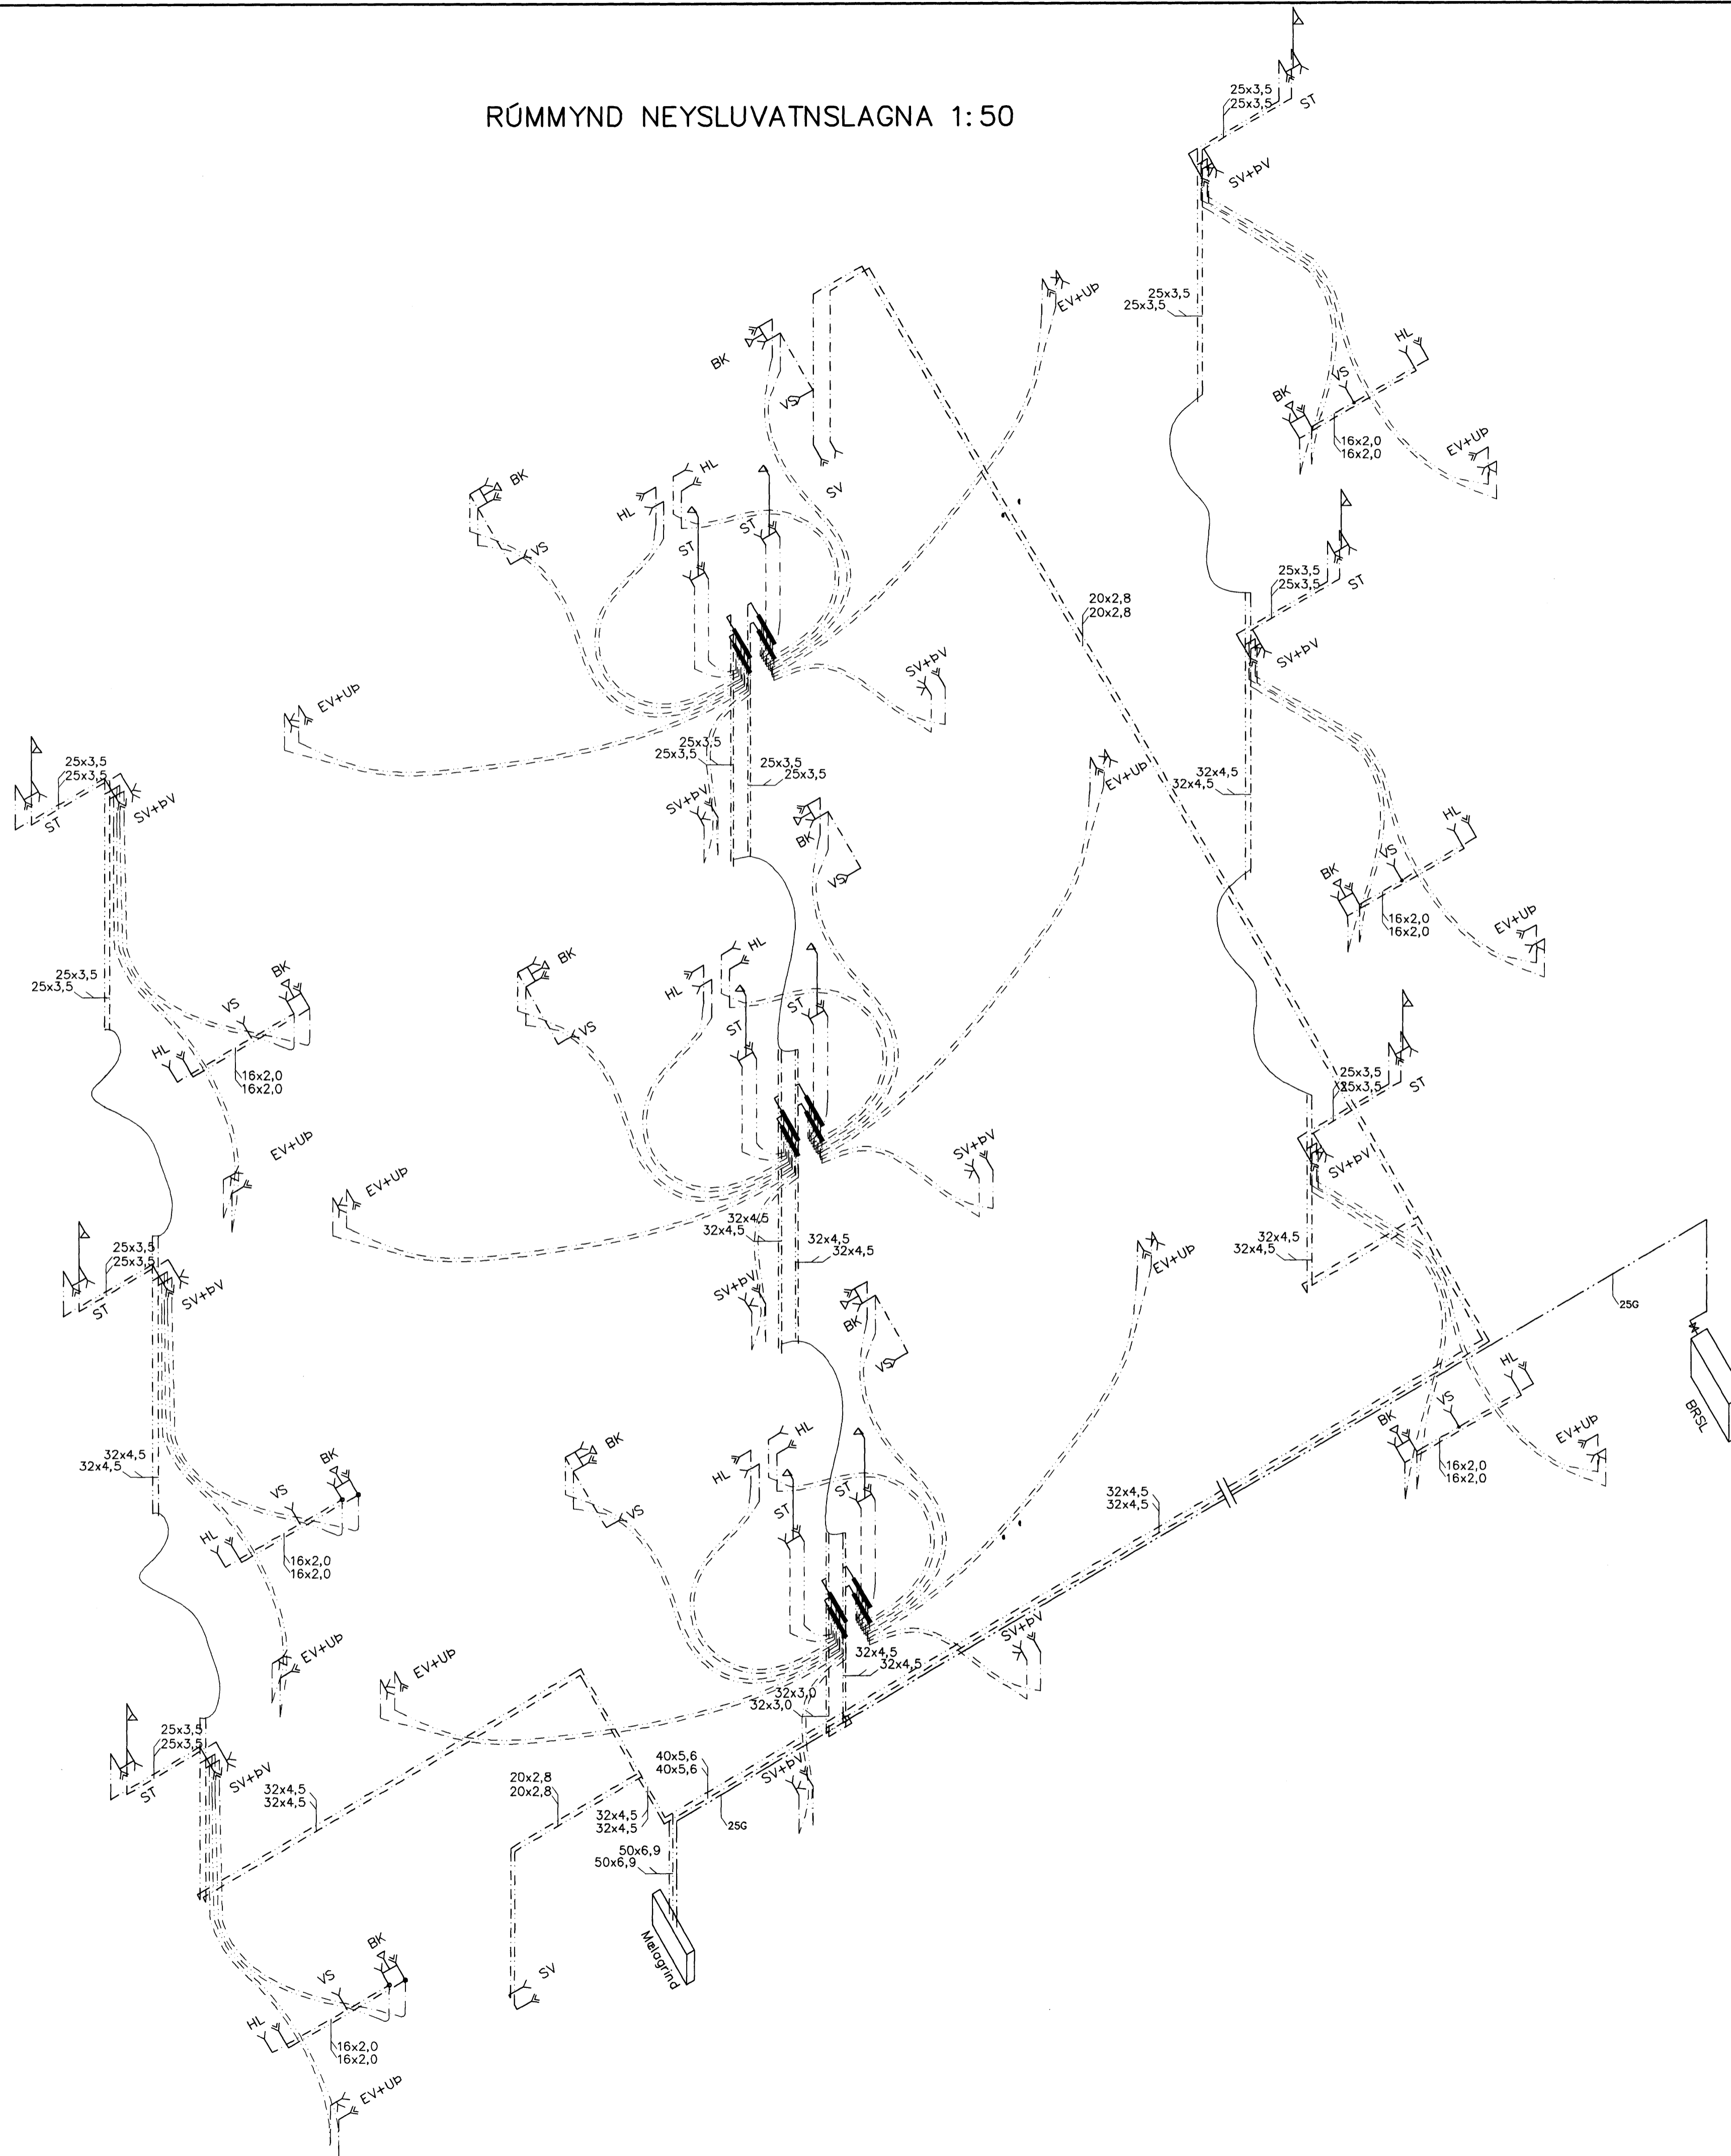

**Skýring: Neysluvatnslagnir.**

Allt vatnslagnarefni skal vera vottað af Rannsóknarstofnun Byggingariðnaðarins í samræmi við byggingarreglugerð og gildandi staðla.

Vatnslagnarefni að tengisstöðum PPR hitapölin plast rör PN16 af viðurkenndri gerð skv. DIN 8077/78.

Einangra skal allar stofnlagir í með glerullarhólkum og veftja með plastvafi, aðrar Lagir skal einangra með viðurkenndri ódragseinangrun.

Setja skal viðurkenndar eldvarnarmúfur á alla stofna þar sem þeir fara úr sameign í kjallara og 1. hæð og inn í (uppí) íbúðir.

Vatnslagnarefni í gólfum, rör í rör Ø16x2,0(2,2). PEX rör með þrýstengjum af viðurkenndri gerð skv. DIN 16892/93.

**Þrýstiprófun plastlagna fyrir neysluvatn.**

Neysluvatnslagnir skal fylla af köldu vatni og þær þræpa-þrýstiprófaðar með minnst 12bar. Heildar próftími er 3klst og skiptist þannig:

- Tími liðinn frá upphafi þrýstiprófs:
- 1) byrja á að setja vatnspþýsting í 12bar
- 2) eftir 10mín setja vatnspþýsting aftur í 12bar
- 3) eftir 20mín setja vatnspþýsting aftur í 12bar
- 4) eftir 30mín skal skrá stöðu á þrýstimæli
- 5) eftir 60mín skal skrá stöðu á þrýstimæli

Hér má þrýstingur mest hafa fallið um 0,6bör frá (4) til (5)

6) eftir 180mín skal skrá stöðu á þrýstimæli

Hér má þrýstingur mest hafa fallið um 0,2bör frá (5) til (6)

Ath. mælur sem notaðir eru við prófun skulu vera viðurkenndir og skal vera hægt að greina mjög auðveldlega breytingu um 0,1bar á þeim.

Breytingar	BREKKUÁS 9 HF		HBS   T   BD   S
Nr. Dags. Nafn			M f: 60
	Verkfæðistofa þráinn & Benedikt		Nr. <b>PN01</b>
	Laugavegi 178, 105 Rvk.		Dags. <b>Jun 09</b>
	Sími: 553 1770, 568 7775, Fax: 568-7701		090638-4839
	Netfang: verkfaedistofa@verkfraedistofa.is		080149-3609
	Neysluvatn		
	Rúmmynd		

*[Handwritten signature]*