
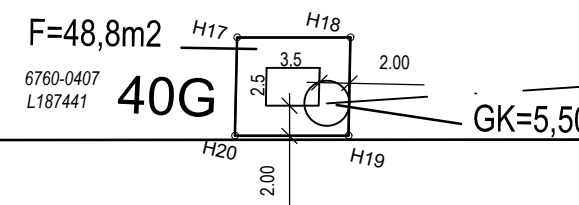
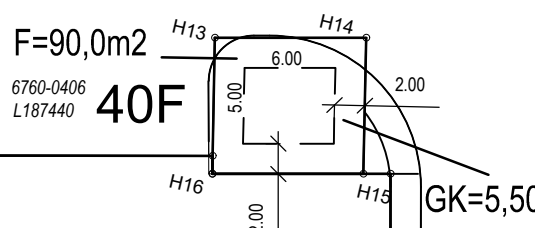
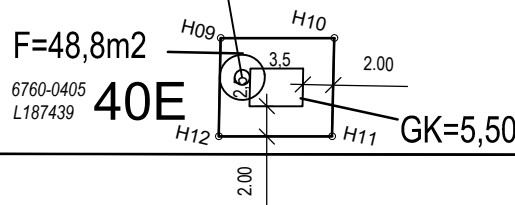



# HAFNARKANTUR - BAKKASVÆÐI

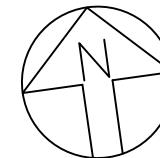

ÓSEYRARBRAUT 24

ÓSEYRARBRAUT 22

AFSTÖÐUMYND 1:5000

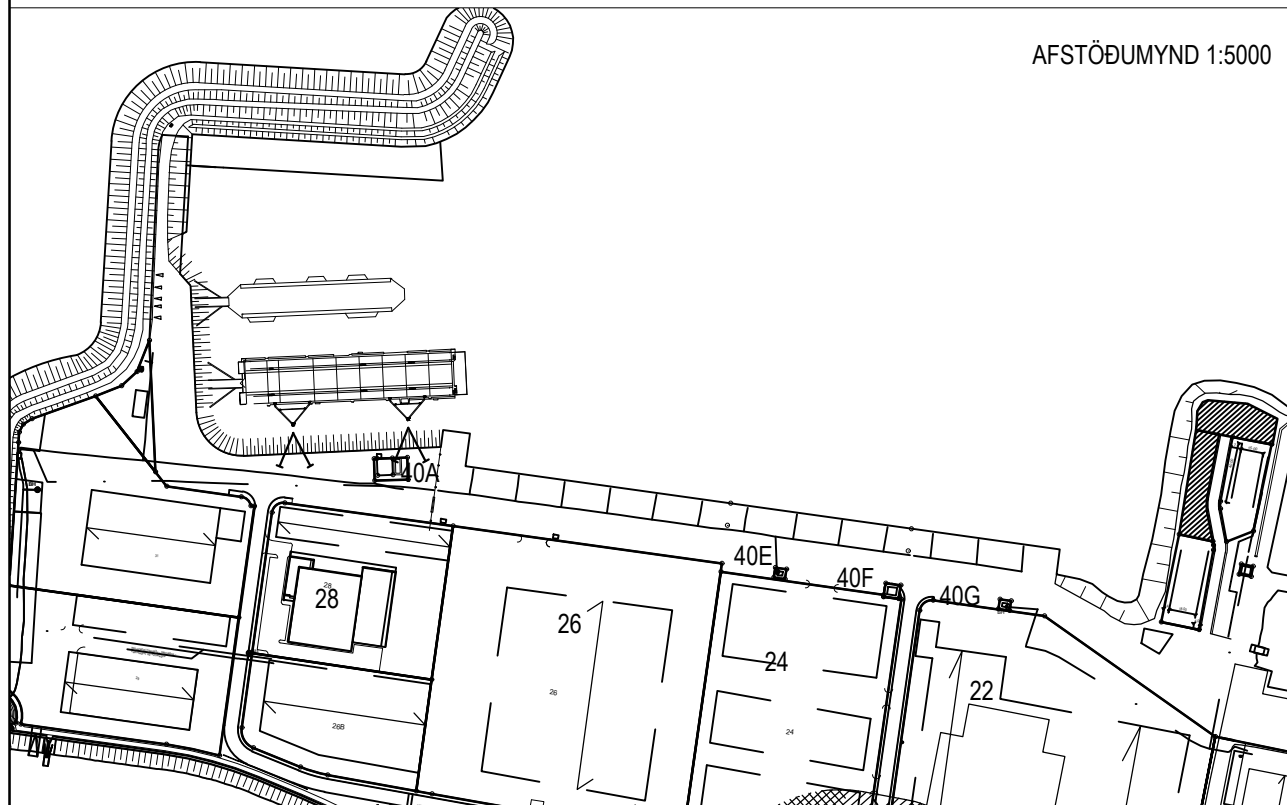


## HNITASKRÁ

| AUSTUR     | NORÐUR     | NR. |
|------------|------------|-----|
| 354635.799 | 399414.888 | H09 |
| 354643.228 | 399413.842 | H10 |
| 354642.189 | 399407.424 | H11 |
| 354634.760 | 399408.470 | H12 |
| 354708.850 | 399404.624 | H13 |
| 354718.755 | 399403.232 | H14 |
| 354717.316 | 399394.345 | H15 |
| 354707.410 | 399395.738 | H16 |
| 354784.375 | 399394.003 | H17 |
| 354791.803 | 399392.957 | H18 |
| 354790.764 | 399386.539 | H19 |
| 354783.336 | 399387.585 | H20 |

HNITASKRÁ ER Í LANDSHNITAKERFI ISN-93

## SKÝRINGAR:

|          |                                  |
|----------|----------------------------------|
| —        | BYGGINGAREITUR                   |
| —        | BINDANDI BYGGINGALÍNA            |
| F        | FLATARMÁL LÓÐAR                  |
| 7        | NÚMER LÓÐAR                      |
| M10      | HORNPUNKTAR LÓÐA                 |
| 10000010 | ÞJÓÐSKRÁRNÚMER                   |
| L180351  | LANDEIGNARNÚMER                  |
| 23.221.1 | STGR.NÚMER AÐLIGGJANDI LÓÐABLAÐA |

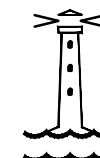

## HAFNARFJARÐARBÆR UMHVERFIS- OG SKIPULAGSSVIÐ

ÓSEYRARBRAUT 40 E, F OG G  
RAFSTÖÐVARHÚS Á HAFNARSVÆÐI  
MÆLIBLAÐ 24.212.8

### SUÐURHÖFN

Teikn.nr.: 333.078

|                |                 |
|----------------|-----------------|
| Mælt: ÁS       | Samþykkt:       |
| Hannað: ÁS     | M.kv.: 1:500    |
| Teiknað: SG/EJ | Dags.: 23.12.99 |

Breytt: GRUNNMYND VARPAD ÚR REYKJAVÍKURHNITAKERFI Í

LANDSHNITAKERFI ISNET93, HNITASKRÁ UPPFÆRD, OKTÓBER 2013

19.05.2025/þBL: Staðgreini nr. breytt í 24.212.8

Blaðst.: A3