


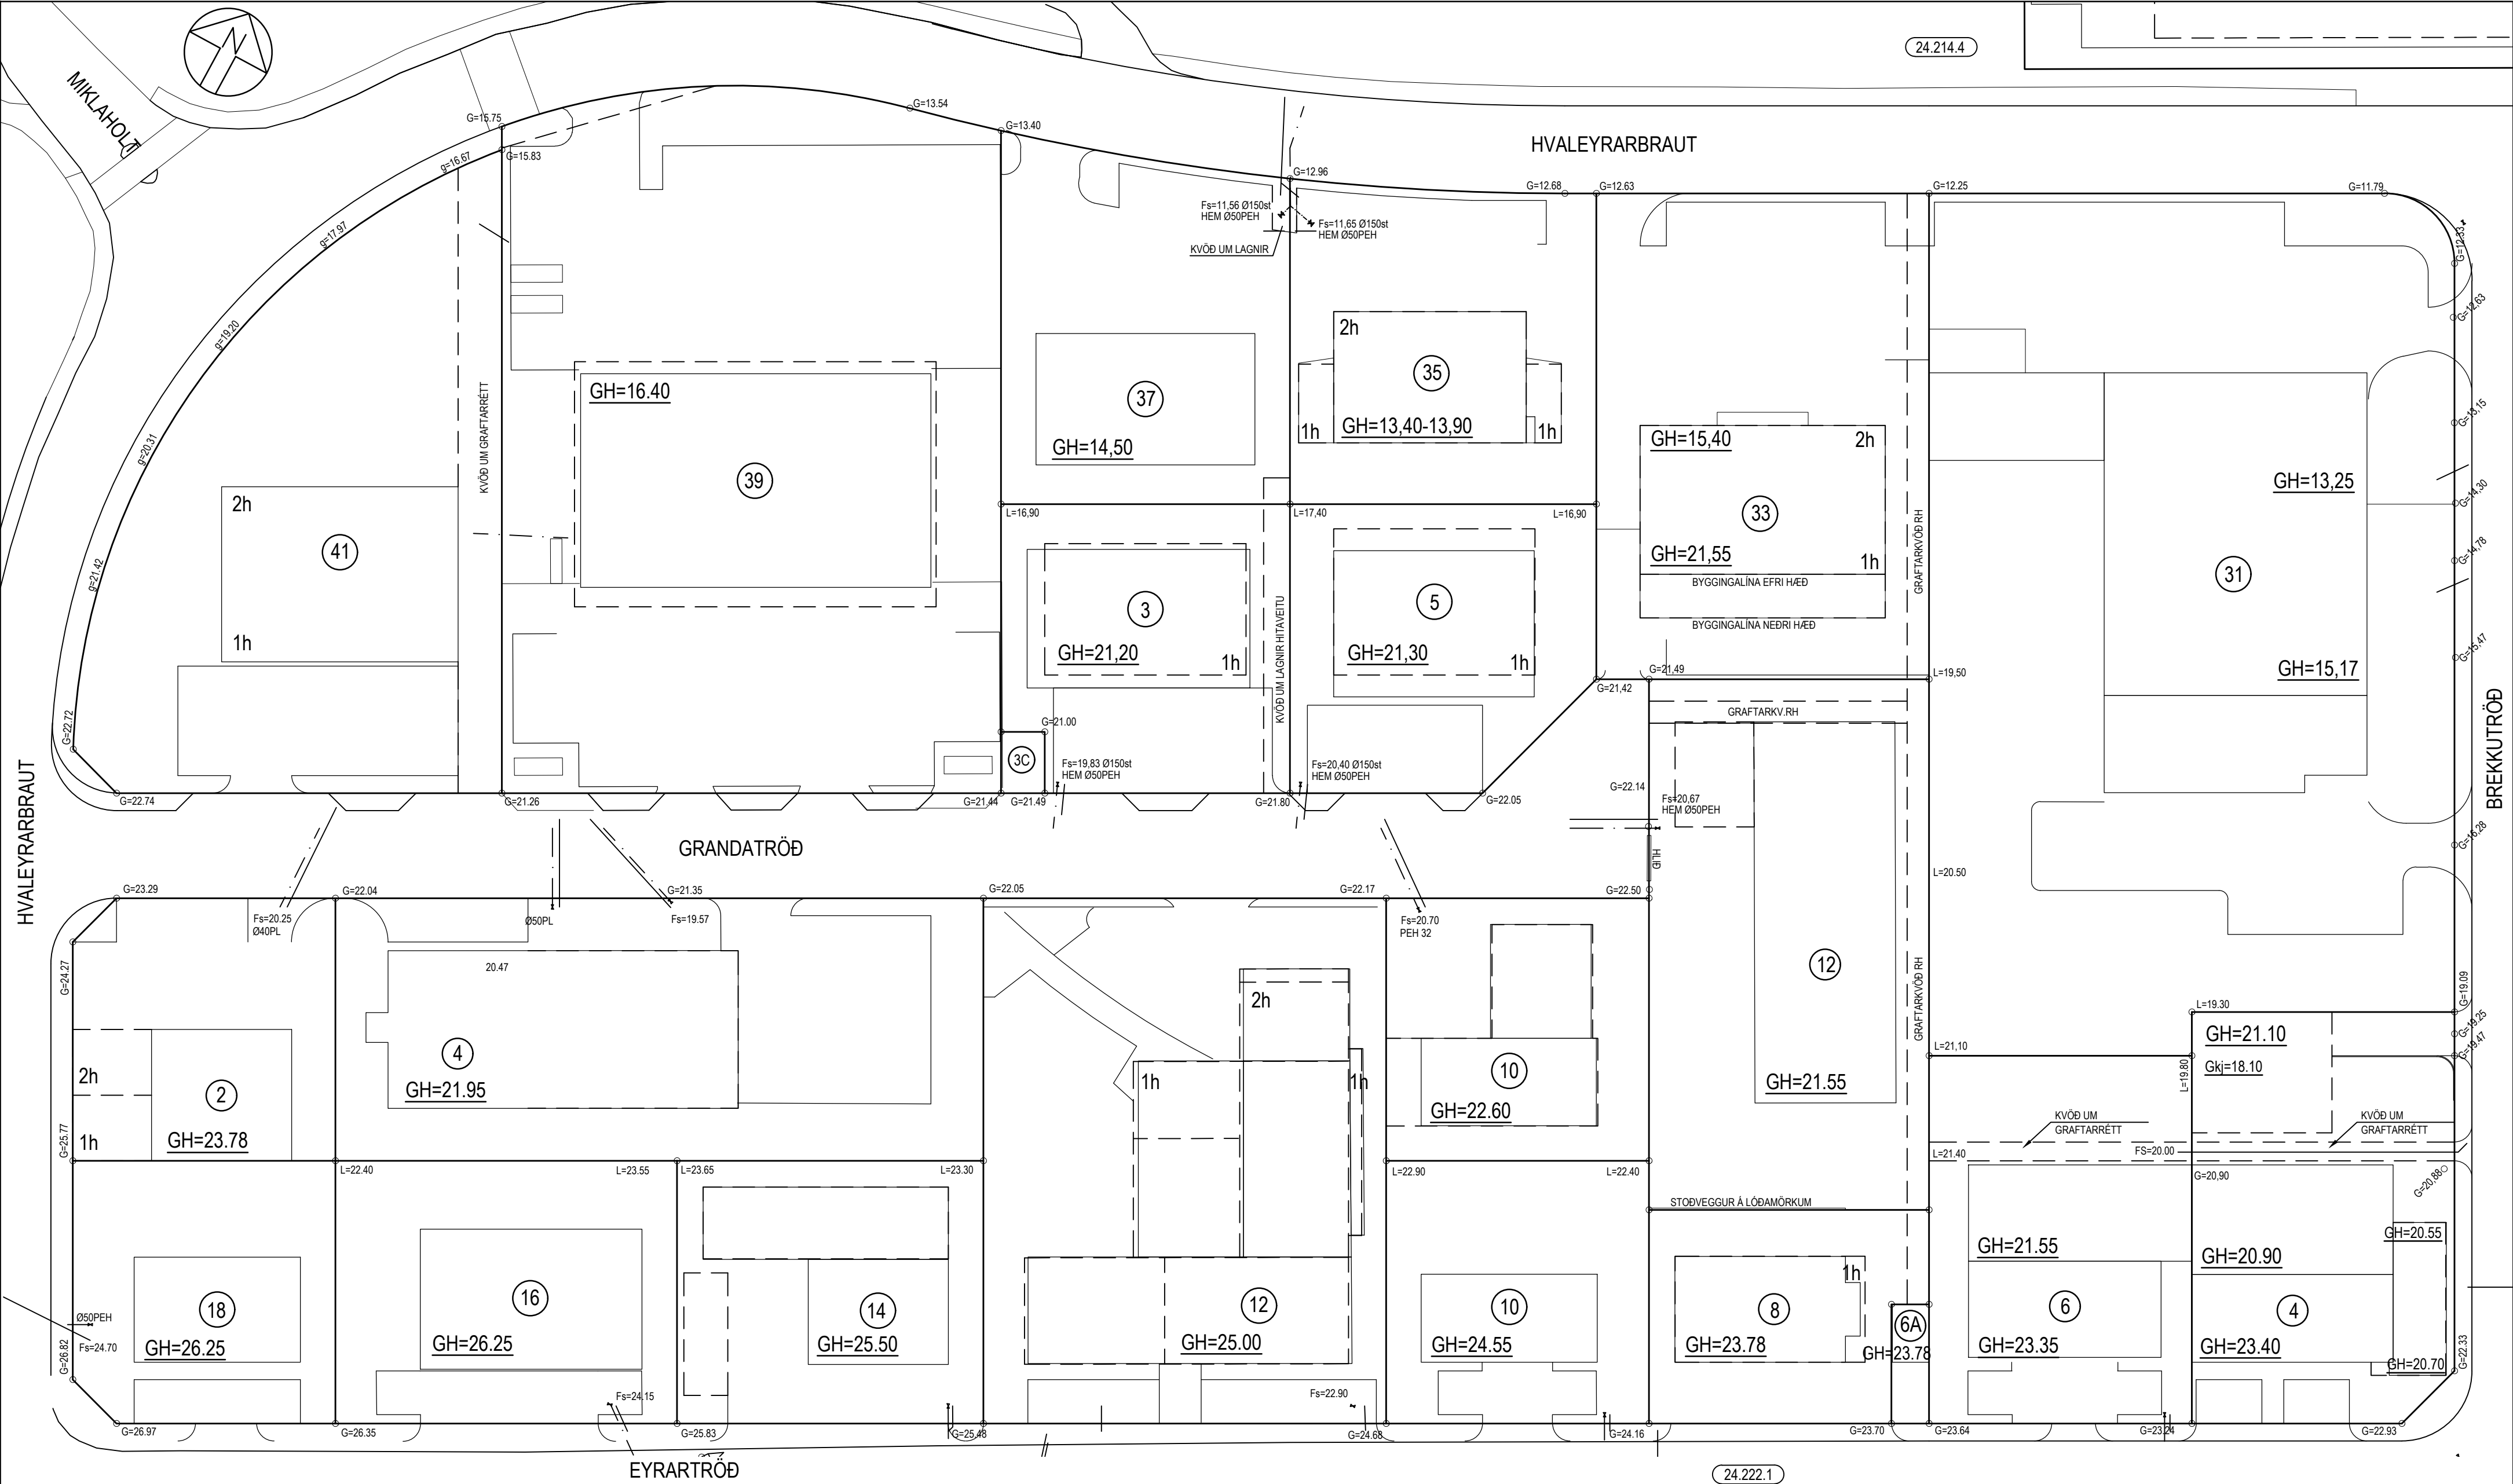


SKÝRINGAR

- G=35,00 HÆÐ Á MALBIKI, KANTSTEINI EÐA
GANGSTÉTT VIÐ LÖÐAMÖRK
L=31,00 HÆÐ Á ÖHREYFÐU LANDI VIÐ LÖÐAMÖRK
S SKOLPHEIMÆÐ Ø 150
S TENGIAHÆÐ HEIMÆÐAR 1m INN Á LÖÐ
R REGNVATNSHEIMÆÐ Ø 100
R TENGIHÆÐ HEIMÆÐAR 1m INN Á LÖÐ
GH VATNSHEIMÆÐ Ø 32 PLAST
GH GÖLFHÆÐ Á AÐKOMUGÖLF

BREYTINGAR:

A: HVALEYRARBRAUT BREYTT JAN. 1988
B: BREYTT 29.3.1990, LÖÐUM MELABRAUT 19, 21, 23, 25, 27 OG 29.
C: BREYTT 26.6.1990, LÖÐUM EYRARTRÖÐ 7, 9 OG 11.
D: BR. SKV. BÆJARSTJ. DAGS. 28.3.1995, SAMP. VIBÖTARLÖB VIÐ EYRARTRÖÐ 12
E: BR. SKV. BÆJARSTJ. 28.5.'96, LÖÐAMÖRKUM HVALEYRARBR. 31, EYRARTRÖÐ 4 OG EYRARTRÖÐ 6
F: BR. SKV. BÆJARSTJ. Í UMBOÐI BÆJARSTJÓRNAR DAGS. 22.8.1996 HVALEYRARBRAUT 39, LÖÐARSTÆKKUN
G: BR. SKV. BÆJARSTJÓRN DAGS. 13.5.1997 HVALEYRARBRAUT 39, LÖÐARSTÆKKUN
H: BR. SKV. BÆJARSTJ. 12.5.1998, LÖÐIRNAR NR. 4 OG 6 VIÐ GRANDATRÖÐ SAMEINADAR Í GRANDATRÖÐ NR. 4
I: BR. SKV. BÆJARSTJ. 12.5.1998, LÖÐIRNAR NR. 4 OG 6 VIÐ GRANDATRÖÐ SAMEINADAR Í GRANDATRÖÐ NR. 4
J: BR. SKV. SKIPUL.NEFND 21. DES. 1999 OG BÆJARSTJ. 4.1.2000, HVALEYRARBRAUT 33 OG GRANDATRÖÐ 5
K: BR. AGÚST 2001, HVALEYRARBRAUT 33, INNKYRSLA OG BÍLÁSTÆÐ
L: BR. SKV. SKIPUL.NEFND 21.8.2001 OG BÆJARSTJ. 23.8.2001, GRANDATRÖÐ 10 NÝR BYGGINGARREITUR
M: BR. SKV. SKIPUL.NEFND 29.1.2002 OG BÆJARSTJ. 5.2.2002, EYRARTRÖÐ 12, STÆKKABUR BYGGINGARREITUR OG BR. INNK.
N: BR. SKV. SKIPUL.- OG BYGGINGARRÁÐI 20.5.2003 OG BÆJARSTJ. 27.5.2003, HVALEYRARBRAUT 35, BYGGINGARREITUR FÆRÐUR TIL

O: BR. SKV. SKIPUL.- OG BYGGINGARRÁÐI 23.9.2003 OG BÆJARSTJ. 30.9.2003, EYRARTRÖÐ 12 BYGGINGARREITUR STÆKKABUR OG INNK. BREYTT
P: BR. SKV. SKIPULAGS- OG BYGGINGARRÁÐI 14.2.2006, EYRARTRÖÐ 8 BYGGINGARREITUR FREMST Á LÖÐ STÆKKABUR
Q: BR. SKV. SAMP. SKIPULAG OG BYGGINGARFULLTRÚA 18.1.2006, BYGGING Á LÖÐinni GRANDATRÖÐ 3 VERÐI SKR. 3A OG 3B
R: BR. DEILISKPL. SAMP. SKIPULAGS OG BYGGINGARFULLTRÚA 8.3.2006, EYRARTRÖÐ 14, BYGGINGARREITUR STÆKKABUR
S: BR. DEILISKPL. SAMP. SKIPULAGS OG BYGGINGARFULLTRÚA 31.08.08, HVALEYRARBR. 33 BR. NÝTINGARHL.F. BR. ÖÐLADIST GILDI 03.04.08
T: BR. DEILISKPL. SAMP. SKIPUL.- OG BYGGINGARRÁÐI 10.03.09, GRANDATR. 10 BR. BYGGINGARREIT OG NÝTINGARHL.F. ÖÐLADIST GILDI 28.04.09
U: BR. DEILISK. SAMP. SKIPUL.- OG BYGGINGARFULLTR. 27.01.2010, EYRARTRÖÐ 8 SKIPT Í 2 LÖÐIR, EYRARTR. 8 OG GRANDATRÖÐ 12,
V: STÆKKABUR BYGGINGARREITUR GRANDATR. 12. ÖÐLADIST GILDI 10.03.2010
X: BR. DEILISK. SAMP. SKIPUL.- OG BYGGINGARFULLTR. 3.3.2010, ÖÐLADIST GILDI 9.4.2010, EYRARTRÖÐ 14 BR. BYGG.REIT.
Y: BR. DEILISK. SAMP. SKIPUL.- OG BYGGINGARFULLTR. 25.2.2015, ÖÐLADIST GILDI 9.4.2015, EYRARTRÖÐ 4 BR. BYGG.REIT.
Z: BR. DEILISK. SAMP. SKIPUL.- OG BYGGINGARRÁÐI 24.8.2017, ÖÐLADIST GILDI 28.9.2017, GRANDATRÖÐ 12 BR. BYGG.REIT.
P: BR. DEILISK. SAMP. SKIPUL.- OG BYGGINGARFULLTR. 12.12.2019, ÖÐLADIST GILDI 13.3.2020 HVALEYRARBRAUT 39, BR. INNK., BÍLÁST., BYGGINGARREIT OG NHL
Æ: BR. DEILISK. SAMP. SKIPUL.- OG BYGGINGARRÁÐI 20.10.2020, ÖÐLADIST GILDI 16.11.2020, GRANDATRÖÐ 2 NÝR BYGGINGARREITUR, BREYTT BÍLÁSTÆÐI OG NHL
Ö: BR. DEILISK. SAMP. SKIPUL.- OG BYGGINGARRÁÐI 21.2.2024, ÖÐLADIST GILDI 6.3.2024, GRANDATRÖÐ 12 STÆKKABUR BYGGINGARREITUR

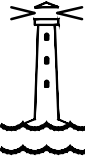 HAFNARFJARDARBÆR UMHVERFIS- OG SKIPULAGSSVIÐ	Teikn.nr.: 121.090	
	IÐNADARSVÆÐI HVALEYRARHOLTÍ	
	Mælt: IR	Samþykkt:
	Hannað: AMT	Dags.: 02.1995
	Teiknað: SH/EJ	M.kv.: 1:500
	Breytt: TEIKNAD UPP EFTIR UPÐR. BÆJARVERKFR. HAFNARF. 26.11.1981 BREYTT NÓV	
	1983 OG APRÍL 1984. - APRÍL 2015, GRUNNI VARPAÐ ÚR REYKJAVÍKURHNITAKERÍ Í	
LANDSHNITAKERFI ISNET93		Blaðst.: A2