


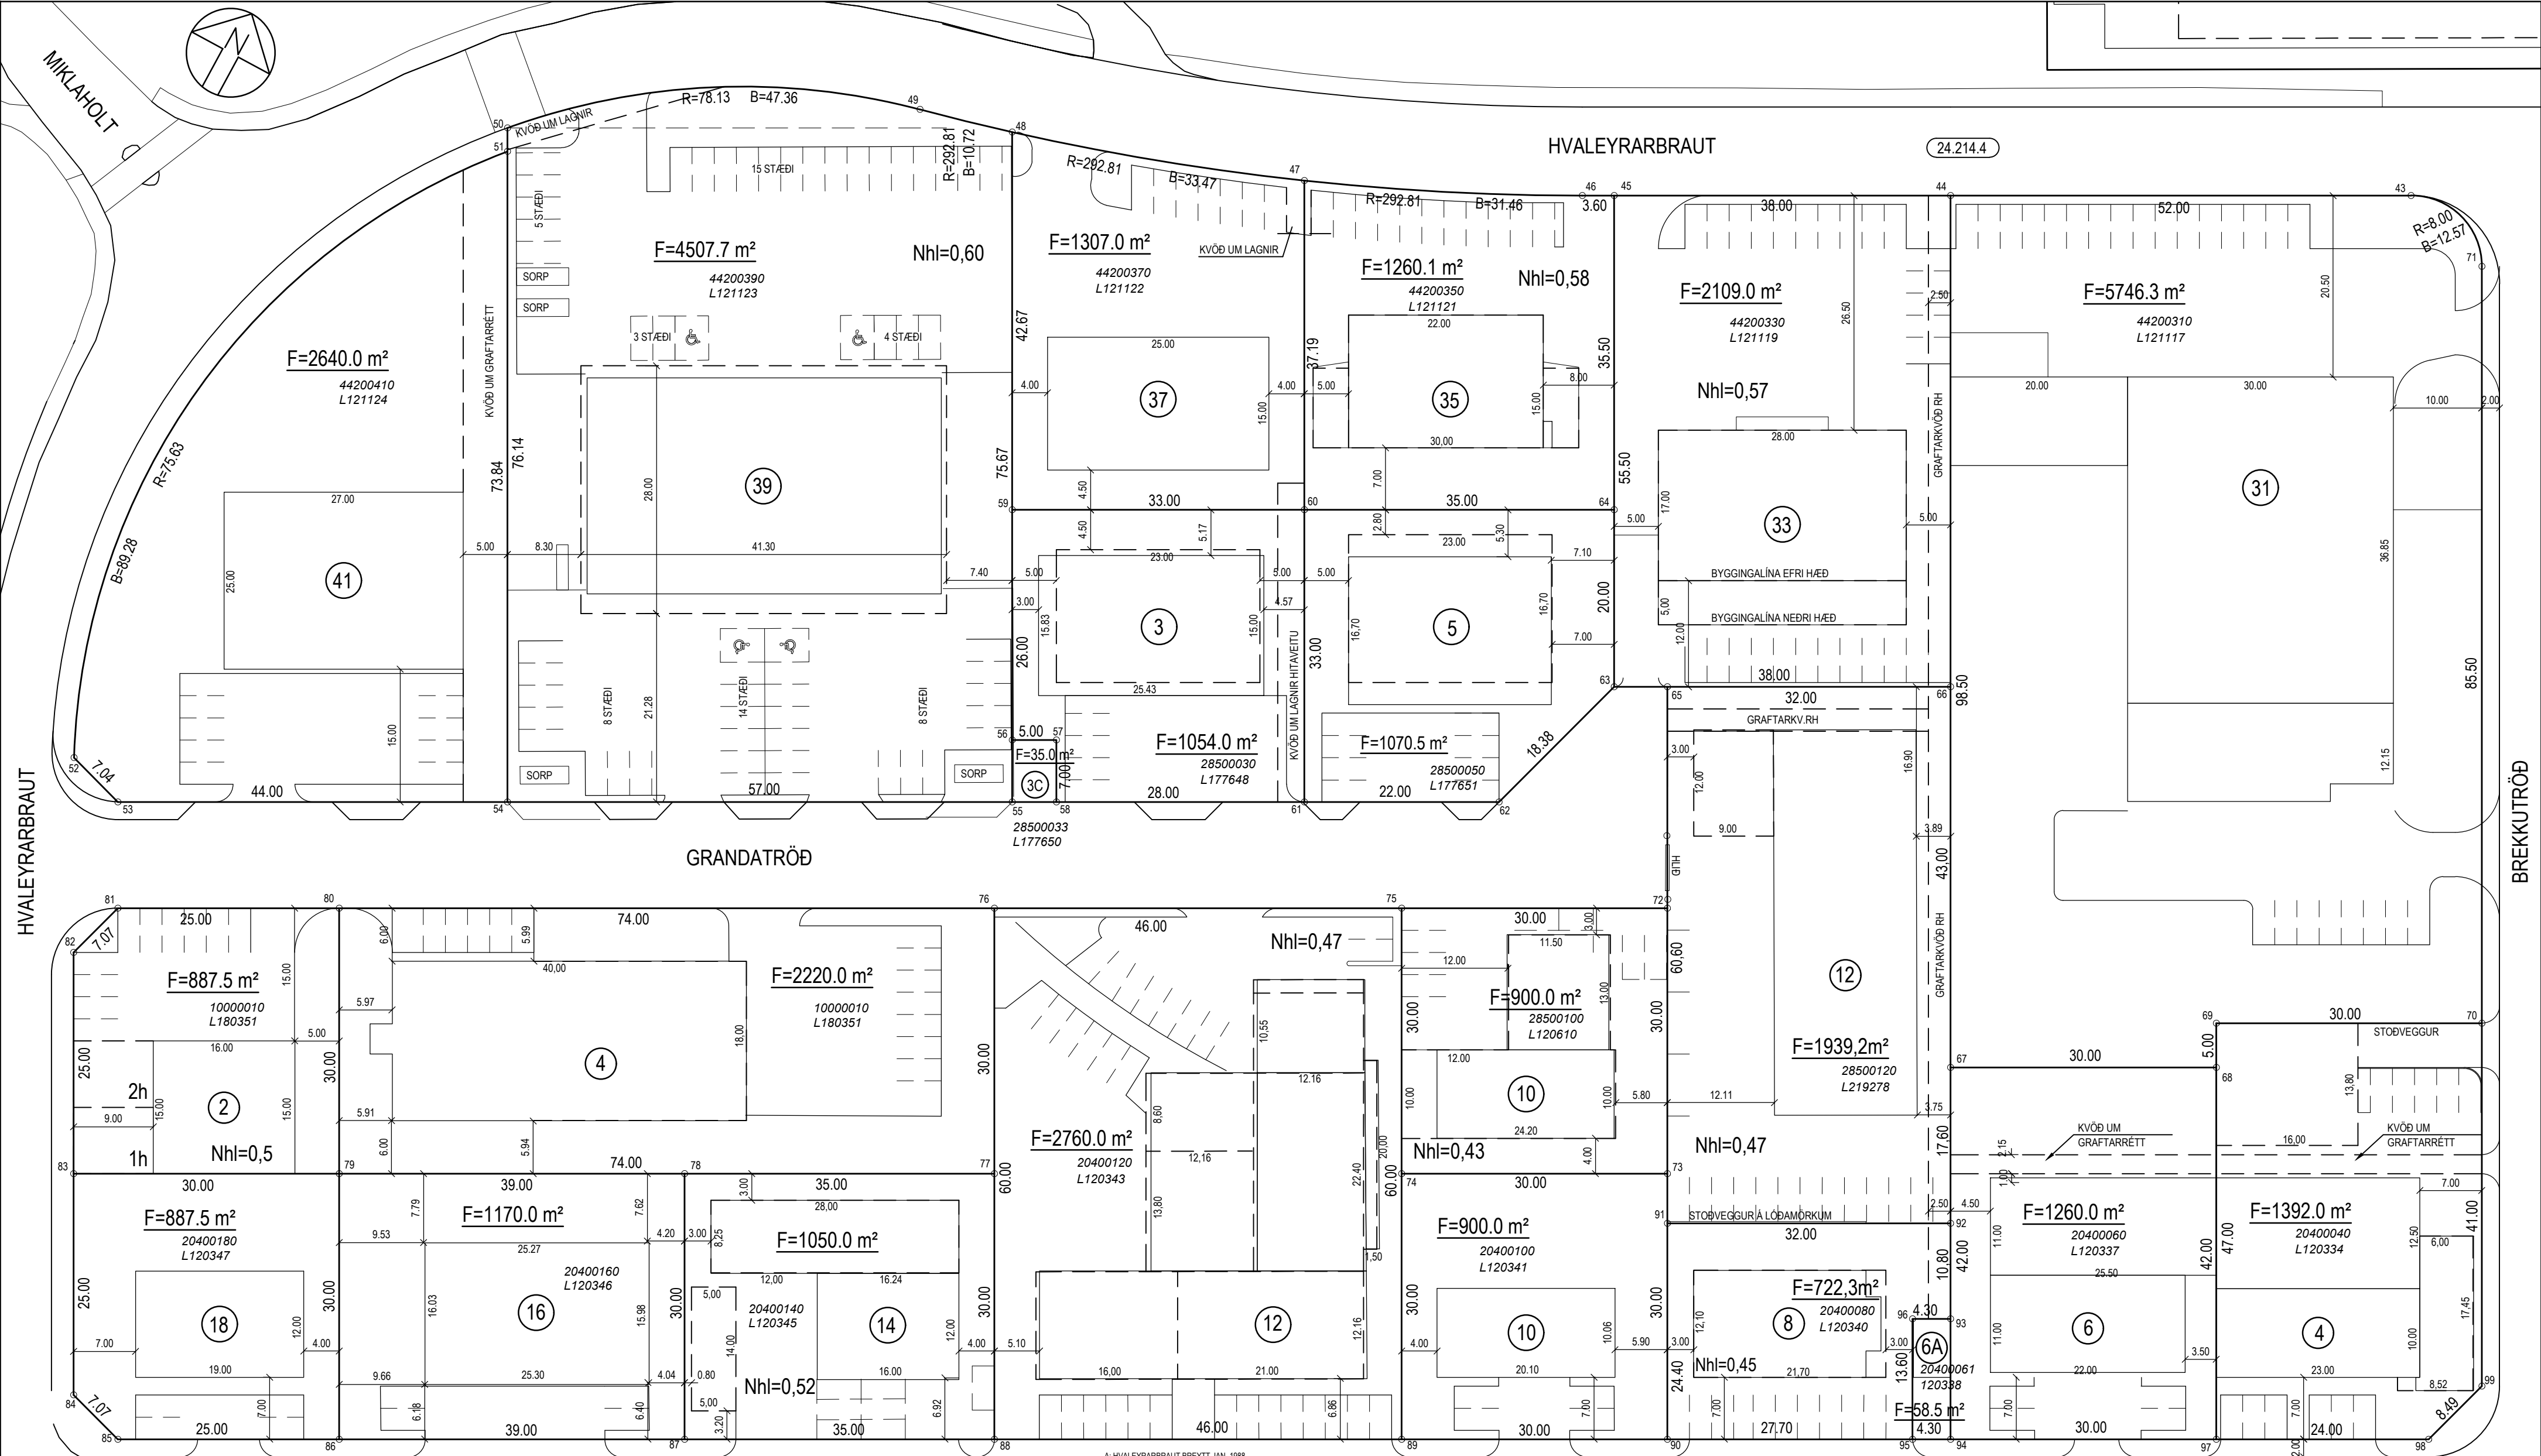

HNITASKRÁ:

AUSTUR	NORÐUR	AUSTUR	NORÐUR	AUSTUR	NORÐUR
354645.850	398684.848	43	354587.879	398575.571	62
354600.120	398660.092	44	354593.123	398593.192	63
354566.701	398642.001	45	354583.602	398610.781	64
354563.535	398640.287	46	354598.400	398596.049	65
354535.116	398626.825	47	354626.542	398611.283	66
354503.485	398615.935	48	354647.013	398573.467	67
354493.117	398613.220	49	354673.396	398587.750	68
354453.134	398589.211	50	354671.016	398592.147	69
354454.401	398586.871	51	354697.399	398606.429	70
354443.945	398503.339	52	354656.694	398681.621	71
354450.687	398501.303	53	354610.302	398574.063	72
354489.383	398522.250	54	354624.584	398547.680	73
354539.510	398549.387	55	354598.201	398533.398	74
354536.178	398555.543	56	354583.919	398559.781	75
354540.575	398557.923	57	354543.464	398537.881	76
354543.908	398551.767	58	354557.747	398511.498	77
354523.800	398578.408	59	354526.966	398494.835	78
354552.821	398594.118	60	354492.668	398476.269	79
354568.532	398565.097	61	354478.386	398502.652	80
354456.400	398490.750	81	354454.383	398483.972	82
354466.285	398461.986	83	354478.187	398440.000	84
354484.965	398437.984	85	354506.951	398449.886	86
354541.249	398468.452	87	354572.029	398485.115	88
354612.483	398507.014	89	354612.483	398507.014	89
354638.866	398521.297	90	354627.250	398542.755	91
354655.392	398567.989	92	354660.533	398548.491	93
354667.008	398536.531	94	354663.226	398534.484	95
354693.391	398550.813	96	354716.918	398570.372	99

HNITASKRÁ Í LANDSHNITAKERFI ISN-93 - HNITASKRÁ UPPFÆRÐ OG ENDURNÚMÉRUÐ


SKÝRINGAR:

F	BYGGINGARREITUR
7	ÚTLÍNUR BYGGINGA
Nhl	FLATARMÁL LÖÐAR
56	NÚMER LÖÐAR
24.221.1	NÝTINGARHLUTFALL
10000010	HORNÞUNÐAR LÖÐA
L180351	STGR NÚMER AÐLIGGJANDI LÖÐABLAÐA
	ÞJÓÐSKRÁRNÚMER
	LANDEIGNARNÚMER

BREYTINGAR:

A: HVALEYRARBRAUT BREYTT JAN. 1988
B: BREYTT 29.3.1990, LÖÐUM MELABRAUT 19, 21, 23, 25, 27 OG 29.
C: BREYTT 26.6.1990, LÖÐUM EYRARTRÖÐ 7, 9 OG 11.
D: BR. SKV. BÆJARSTJ. DAGS. 28.3.1995, SAMP. VÍÐBÓTLARÖÐ VÍÐ EYRARTRÖÐ 12
E: BR. SKV. BÆJARSTJ. 28.5.96, LÖÐAMÖRKUM HVALEYRARBR. 31, EYRARTRÖÐ 4 OG EYRARTRÖÐ 6
F: BR. SKV. BÆJARSTJ. UMBOÐI BÆJARSTJÓRNAR DAGS. 22.8.1996 HVALEYRARBRAUT 39, LÖÐARSTÆKKUN
G: BR. SKV. BÆJARSTJÓRN DAGS. 13.6.1997 HVALEYRARBRAUT 39, LÖÐARSTÆKKUN
H: BR. SKV. SKIPUL. NEFND 24. FEBR. 1998 OG BÆJARSTJ. 30.9.2003, EYRARTRÖÐ 12 BYGGINGARREITUR STÆKKABUR OG INNK. BREYTT
I: BR. SKV. BÆJARSTJ. 12.5.1998, LÖÐIRNAR NR. 4 OG 6 VÍÐ GRANDATRÖÐ SAMEINABAR Í GRANDATRÖÐ NR. 4
J: BR. SKV. SKIPUL. NEFND 21. DES. 1999 OG BÆJARSTJ. 4.1.2000, HVALEYRARBRAUT 33 OG GRANDATRÖÐ 5
K: BR. AGÚST 2001, HVALEYRARBRAUT 33, INNK. EYRARTRÖÐ 12 LÖÐIR, EYRARTR. 8 OG GRANDATRÖÐ 12
L: BR. SKV. SKIPUL. NEFND 21.8.2001 OG BÆJARSTJ. 23.8.2001, GRANDATRÖÐ 10 NÝR BYGGINGARREITUR
M: BR. SKV. SKIPUL. NEFND 29.1.2002 OG BÆJARSTJ. 5.2.2002, EYRARTRÖÐ 12, STÆKKABUR BYGGINGARREITUR OG BR. INNK.
N: BR. SKV. SKIPUL. OG BYGGINGARREITUR 20.5.2003 OG BÆJARSTJ. 27.5.2003, HVALEYRARBRAUT 35, BYGGINGARREITUR FERÐUR TIL
O: BR. SKV. SKIPUL. OG BYGGINGARREITUR 23.9.2003 OG BÆJARSTJ. 30.9.2003, EYRARTRÖÐ 12 BYGGINGARREITUR STÆKKABUR OG INNK. BREYTT
P: BR. SKV. SKIPULAGS- OG BYGGINGARREITUR 14.2.2006, EYRARTRÖÐ 8 BYGGINGARREITUR FREMST Á LÖB STÆKKABUR
Q: BR. SKV. SAMP. SKIPULAG OG BYGGINGARREITUR 18.1.2006, BYGGING Á LÖBINNI GRANDATRÖÐ 3 VERÐ SKR. 3A OG 3B
R: BR. DEILISK. SAMP. SKIPULAGS OG BYGGINGARREITUR 14.2.2006, EYRARTRÖÐ 14, BYGGINGARREITUR STÆKKABUR
S: BR. DEILISK. SAMP. SKIPULAGS OG BYGGINGARREITUR 14.2.2006, EYRARTRÖÐ 14, BYGGINGARREITUR STÆKKABUR
T: BR. DEILISK. SAMP. SKIPUL. OG BYGGINGARREITUR 10.03.08, GRANDATRÖÐ 10, BYGGINGARREITUR OG NÝTINGARHL. F. LÖÐAÐIST GILDI 03.08.08
U: BR. DEILISK. SAMP. SKIPUL. OG BYGGINGARREITUR 12.12.2019, LÖÐAÐIST GILDI 13.3.2020 HVALEYRARBRAUT 39, BR. INNK. BILAST, BYGGINGARREITUR OG NHL
V: BR. DEILISK. SAMP. SKIPUL. OG BYGGINGARREITUR 20.10.2020, LÖÐAÐIST GILDI 15.11.2020, GRANDATRÖÐ 2 NÝR BYGGINGARREITUR, BREYTT BILASTÆÐI OG NHL
W: BR. DEILISK. SAMP. SKIPUL. OG BYGGINGARREITUR 21.2.2024, LÖÐAÐIST GILDI 6.3.2024, GRANDATRÖÐ 12 STÆKKABUR BYGGINGARREITUR

24.222.1

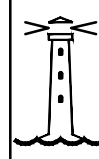

HAFNARFJARDARBÆR

UMHVERFIS- OG SKIPULAGSSVIÐ

EYRARTRÖÐ 4-18, GRANDATRÖÐ 2-12

HVALEYRARBRAUT 31-41

MÆLIBLAÐ

Teikn.nr.: 121.040

ÍÐNADARSVÆÐI HVALEYRARHOLTI

Mælt: IR	Samþykkt:
Hannað: AMT	Dags.: 02.1995
Teiknað: EJ	M.kv.: 1:500

Breytt: TEIKNAD UPP EFTIR UPÐR. BÆJARVERKFR. HAFNARF. 26.11.1981 BREYTT NÓV

1983 OG APRÍL 1984. - APRÍL 2015, GRUNNI VARPÐ ÚR REYKJAVÍKURHNITAKERFI Í LANDS-

HNITAKERFI ISN93, HNITASKRÁ UPPFÆRÐ OG ENDURNÚMÉRUÐ

Blaðst.: A2