



BRUNAPÉTTING Á STÁL-/PEXLEIDSLU GEGNUM LÉTTAN VEGG

EKKI Í KVARDA

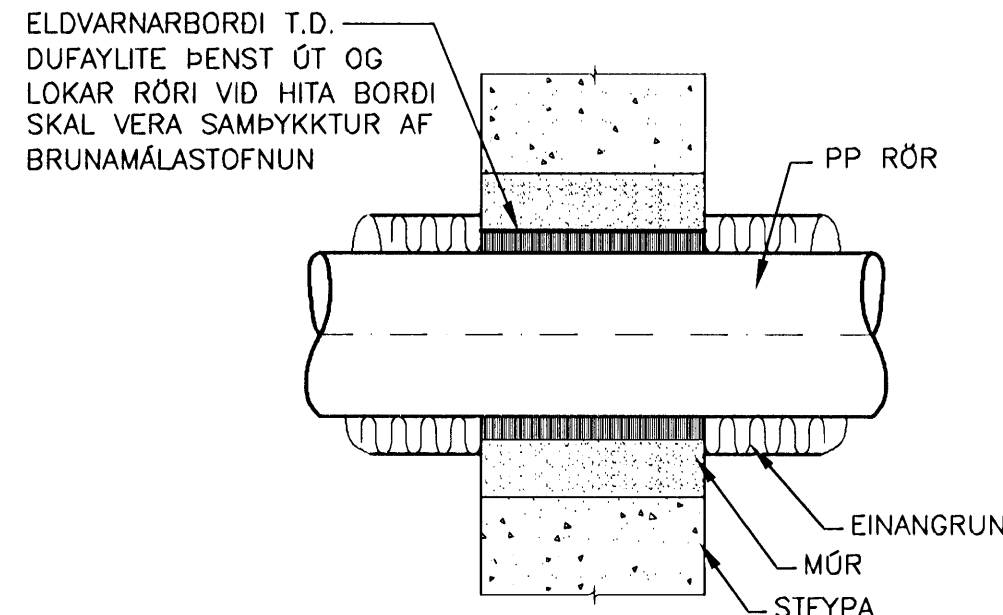


BRUNAPÉTTING Á PP LEIDSLU GEGNUM STEYPTAN VEGG

EKKI Í KVARDA

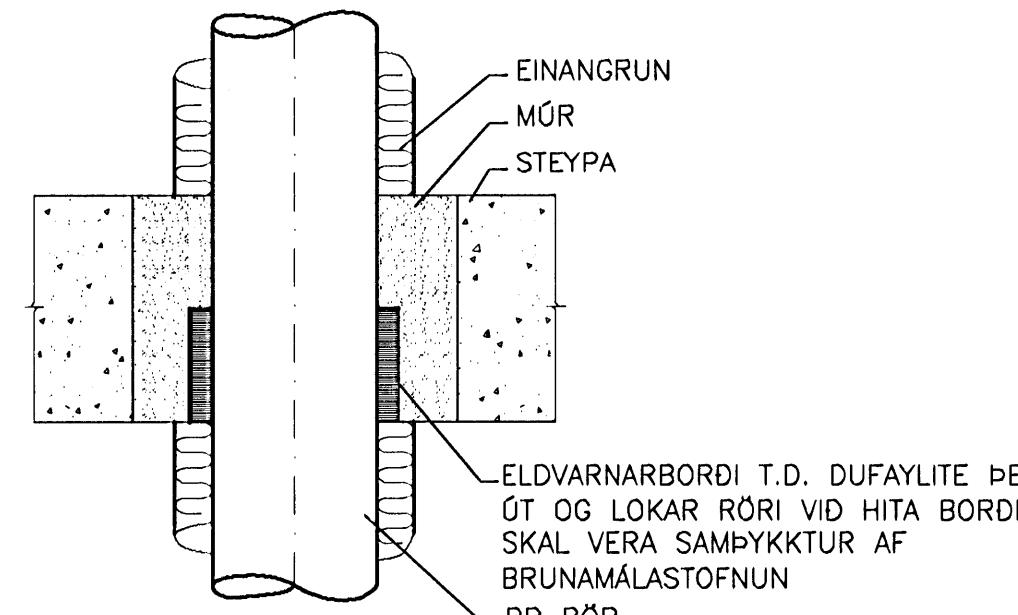


BRUNAPÉTTING Á PP LEIDSLU GEGNUM STEYPT GÓLF

EKKI Í KVARDA

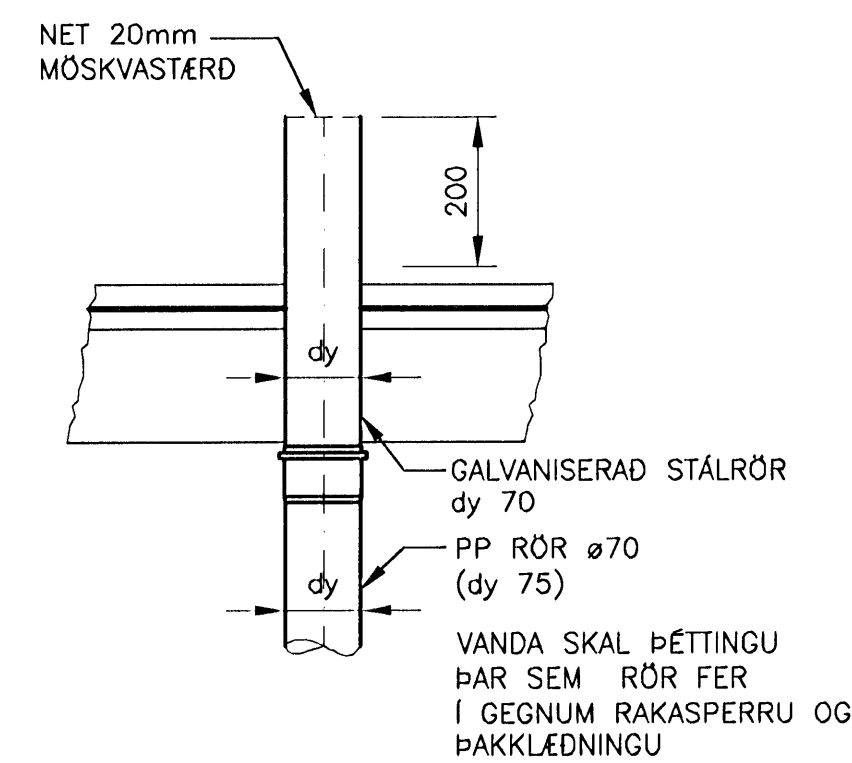


ÚTLOFTUN UPP ÚR ÞAKI

MKV. 2

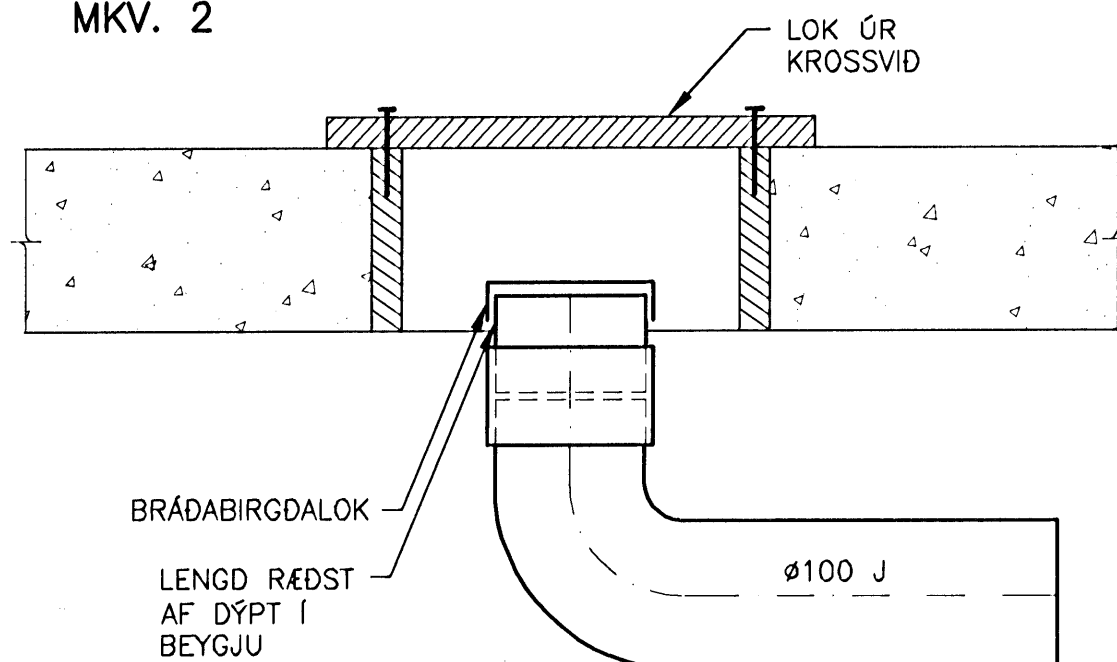


FRÁGANGUR GÓLFSTÚTA

MKV. 1

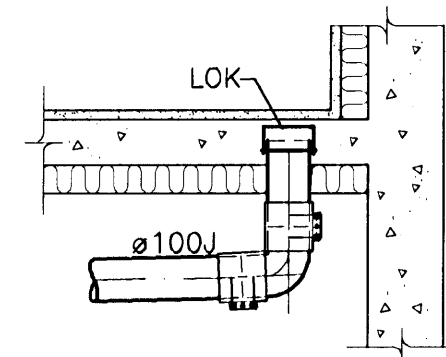


FRÁGANGUR GÓLFSTÚTS TIL FRAMTÍDARTENGINGAR

MKV. 3

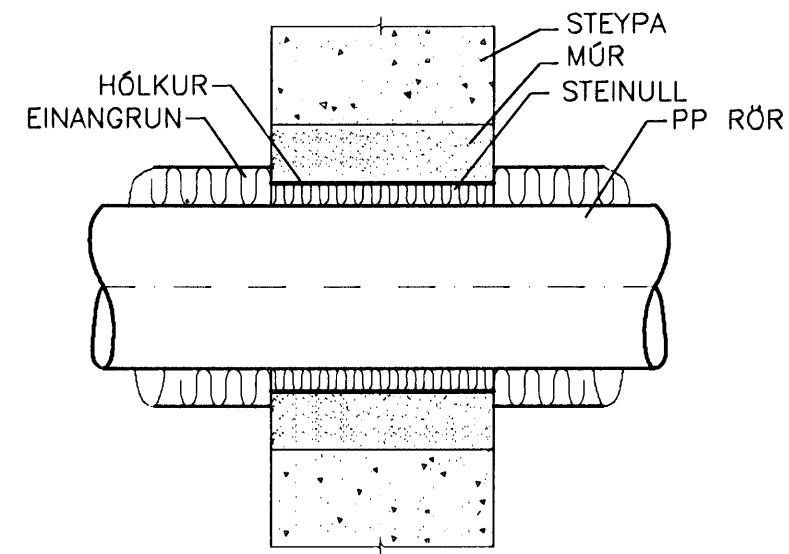


ÞÉTTING Á PP LEIDSLU GEGNUM STEYPTAN VEGG

EKKI Í KVARDA

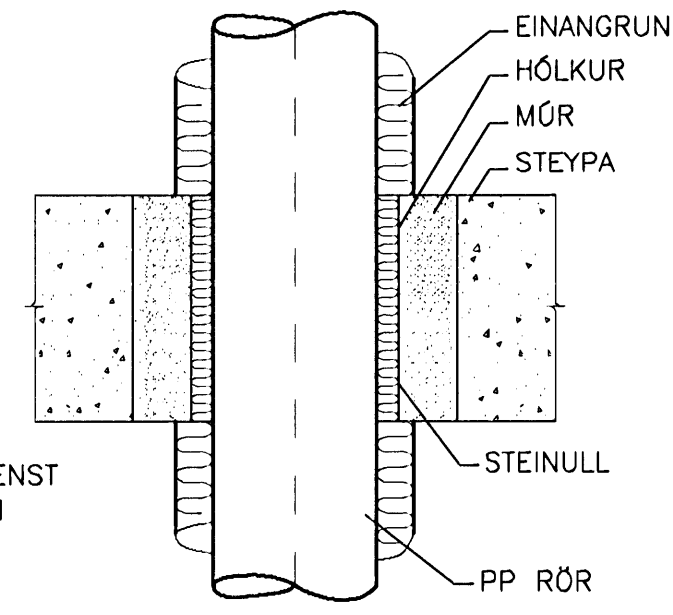


ÞÉTTING Á PP LEIDSLU GEGNUM STEYPT GÓLF

EKKI Í KVARDA

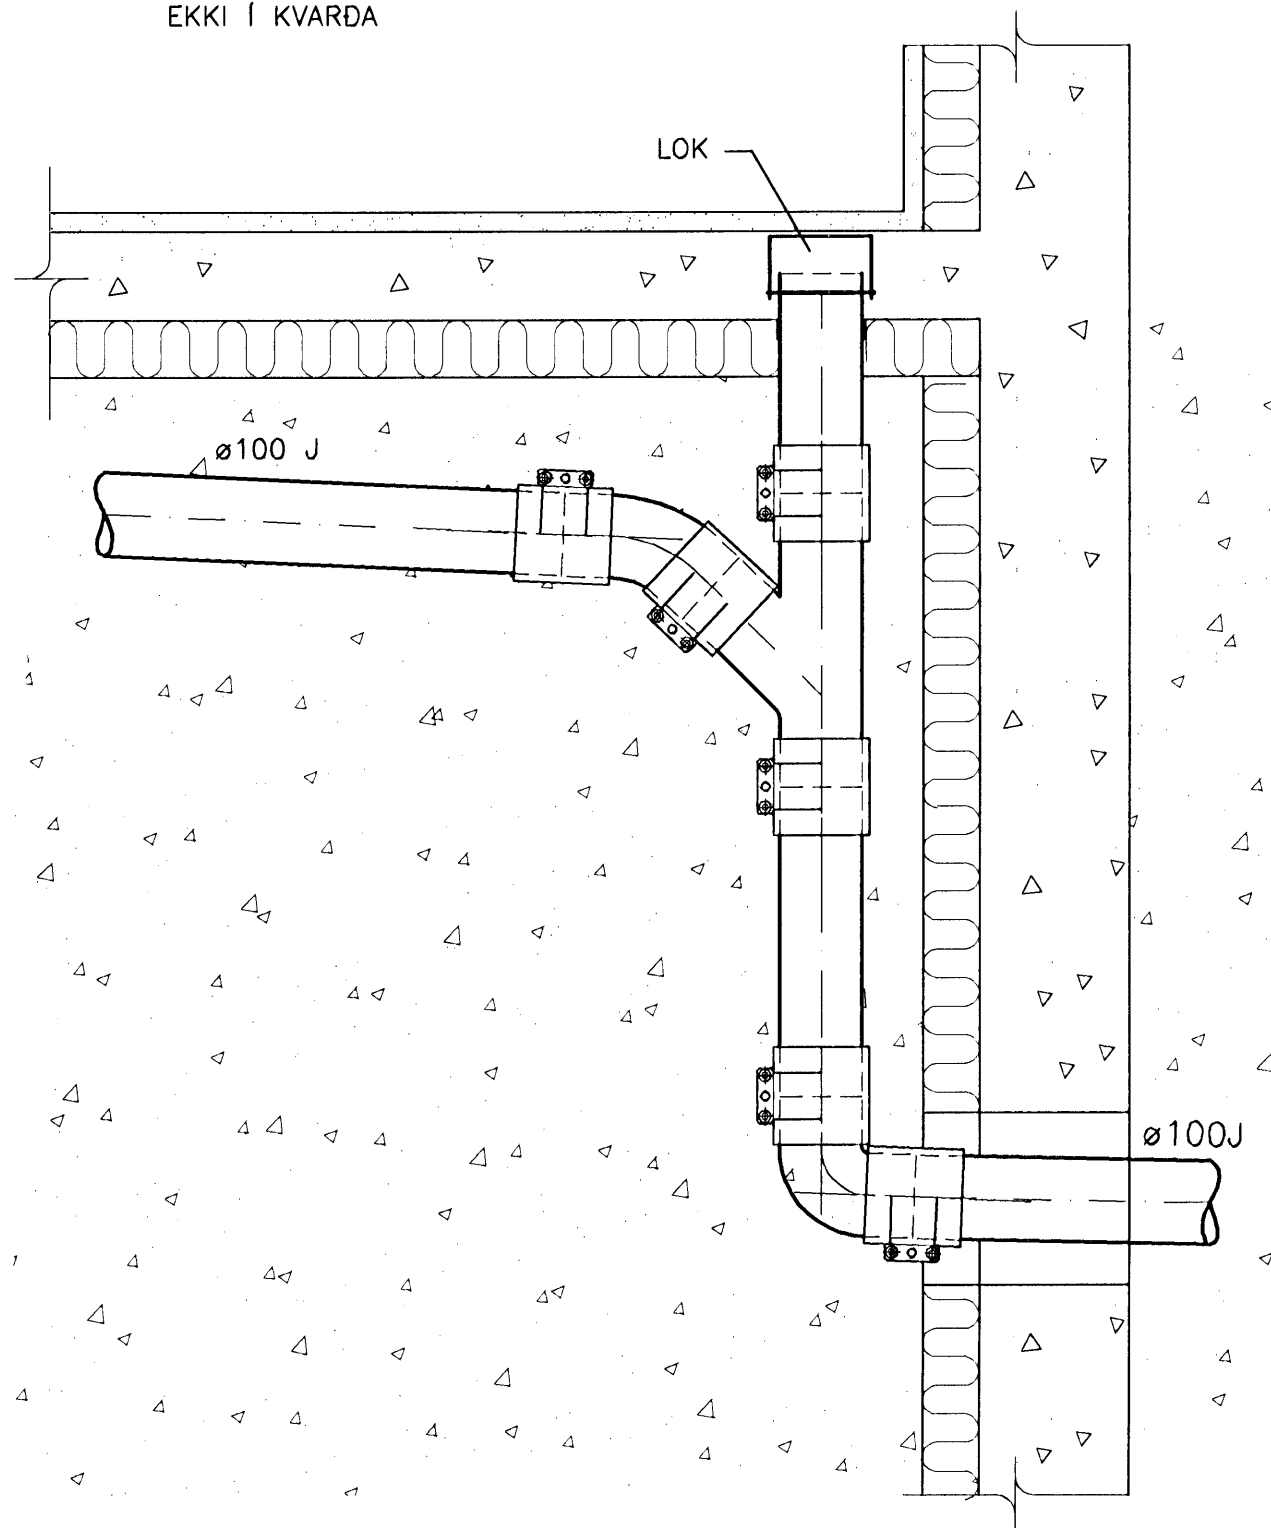


FALLPIPA Í GRUNNI

MKV. 2

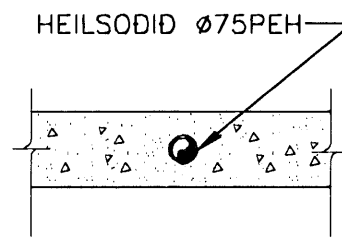


FRÁGANGUR INNSTEYPTRAR PÍPU FRÁ ÞAKNIDURFALLI

MKV. 3

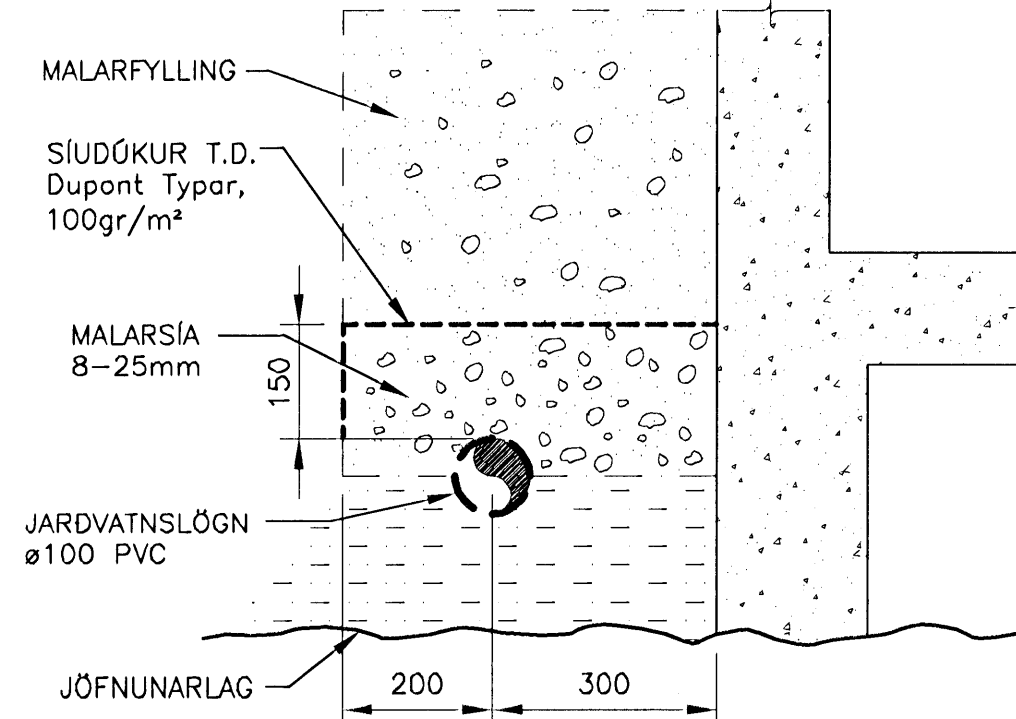


FRÁGANGUR JÄRVATNSLAGNAR ÚR PVC

MKV. 2

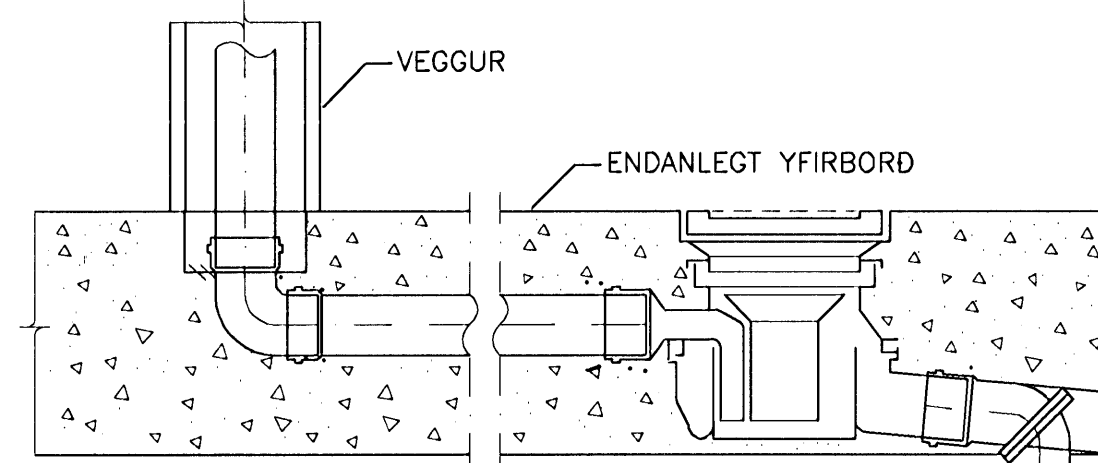


GÓLFNIDURFALL MED GEGNUMRENSSLI Í GRUNNPLÖTU

MKV. 1

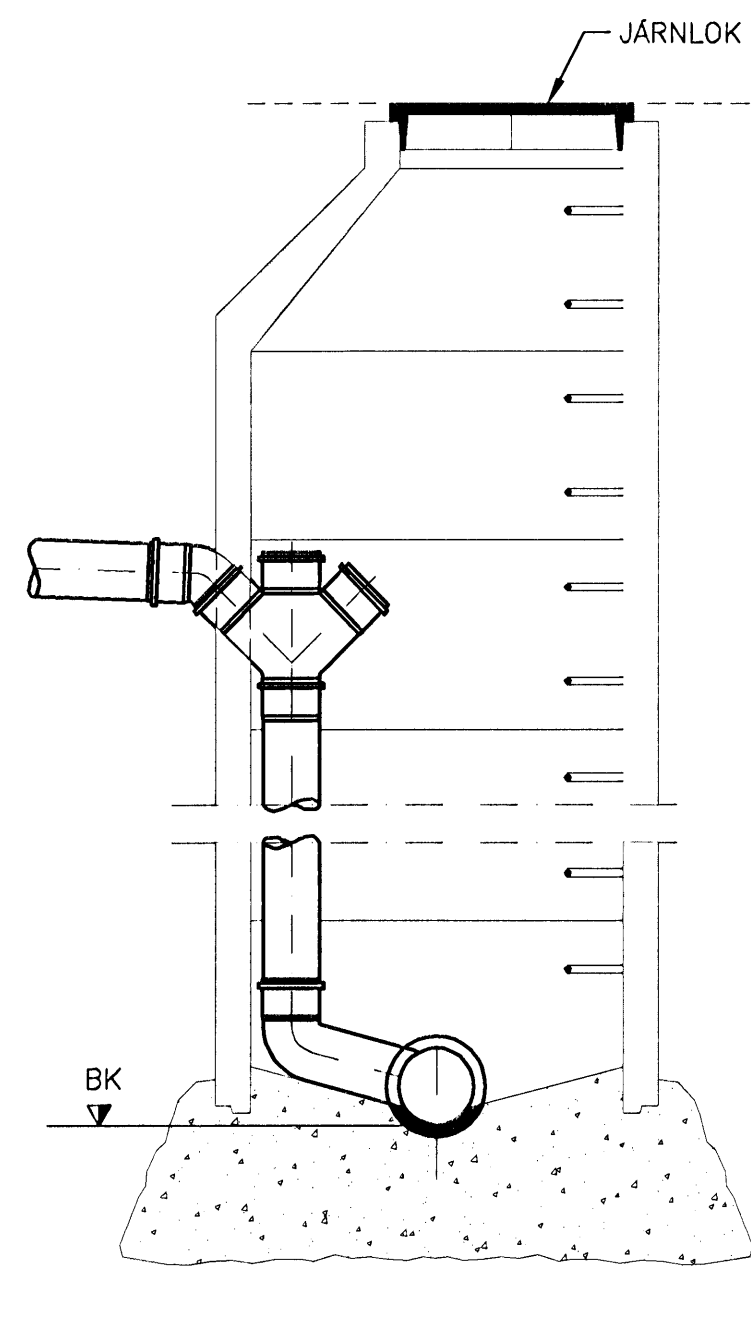


BRUNNUR ø1000

MKV. 3

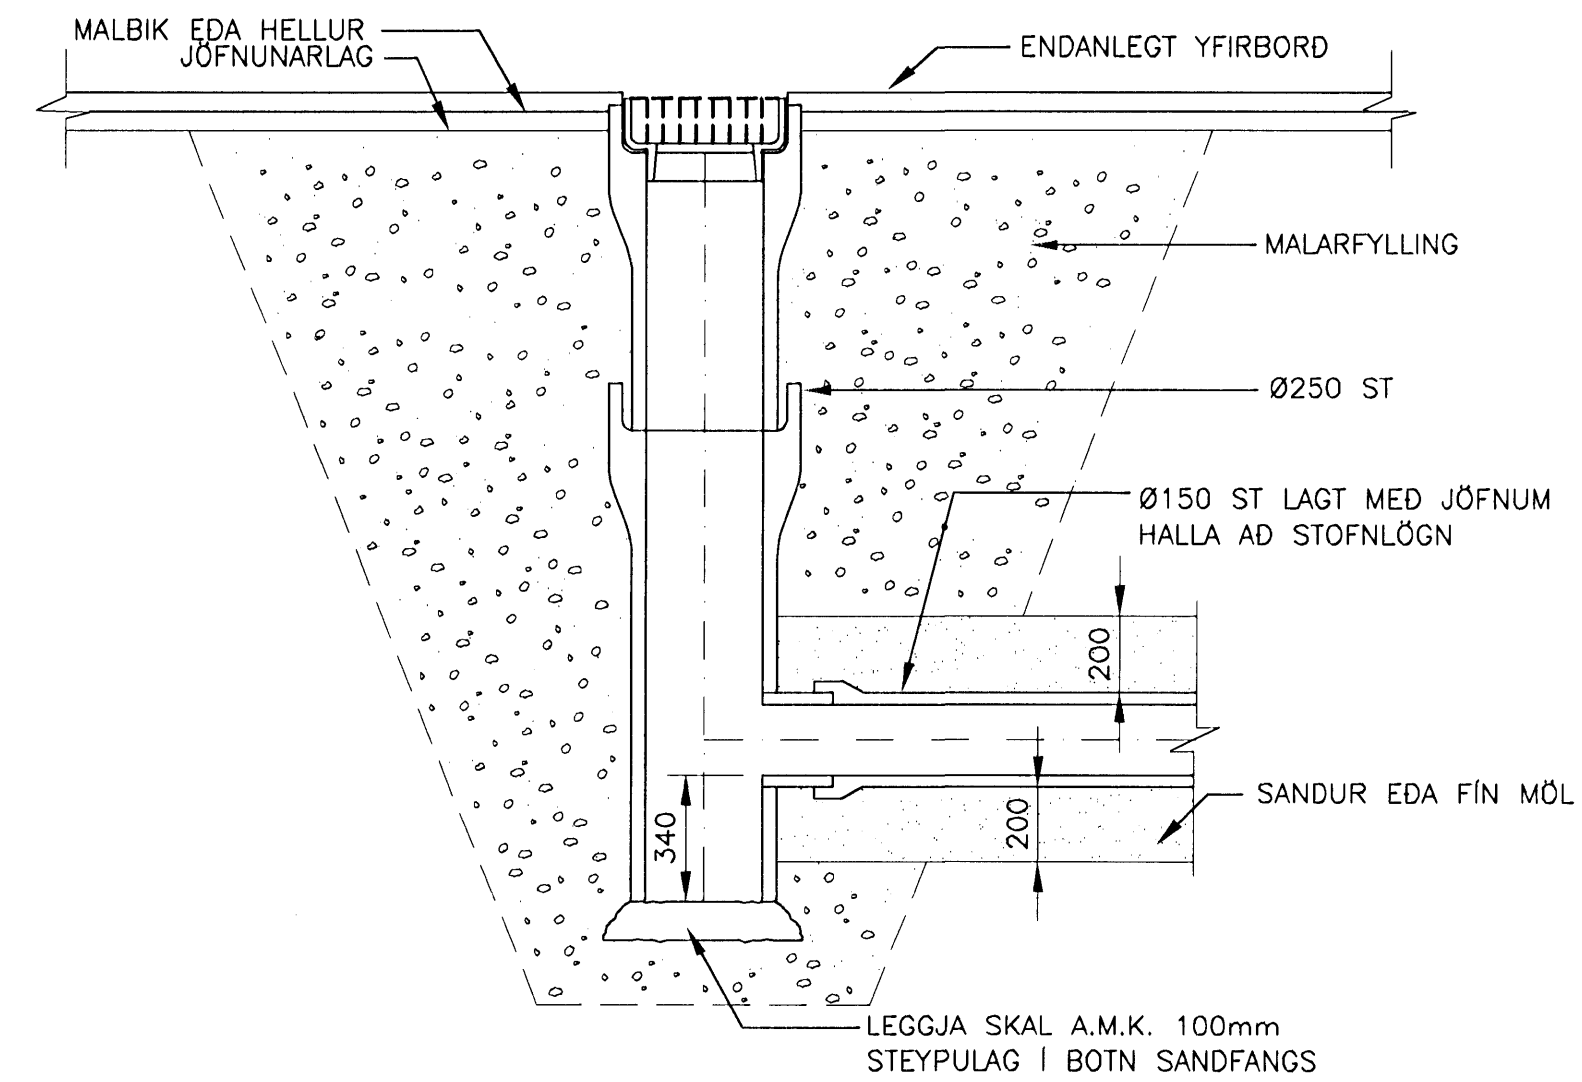

FRÁGANGUR Á GÖTUNIDURFALLI


MKV. 3

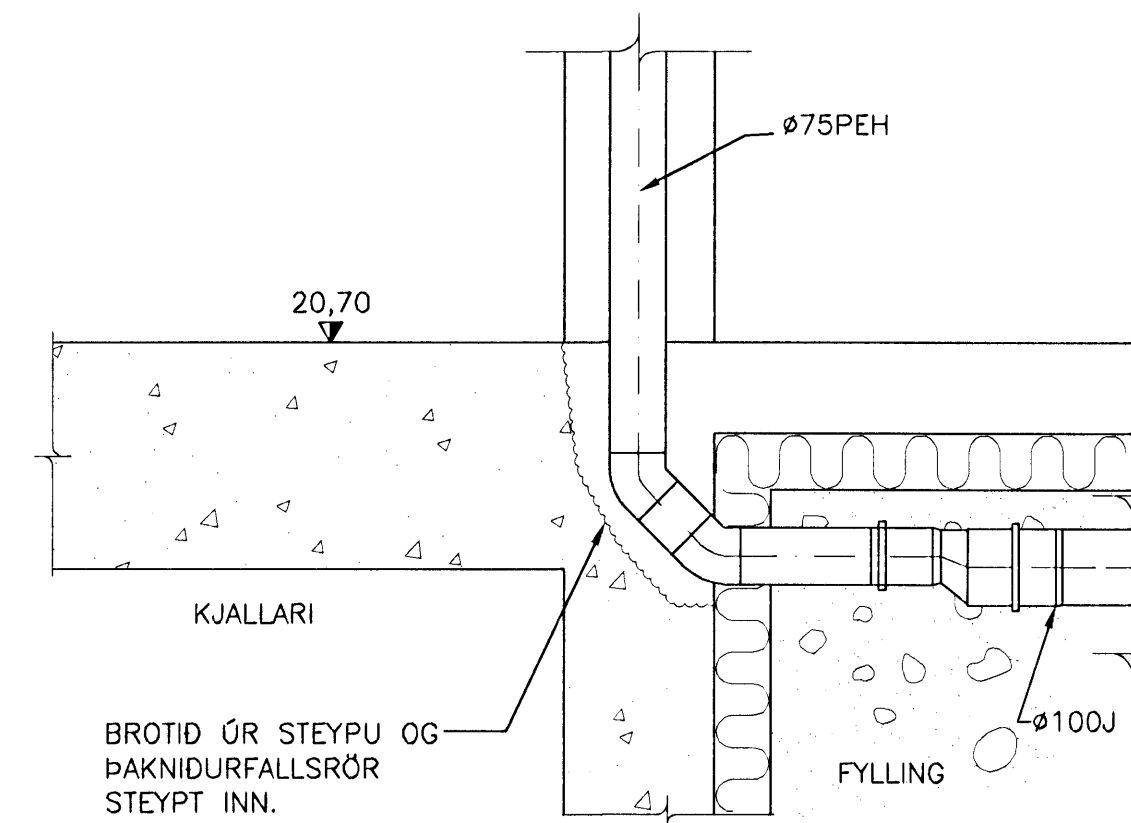

BROTID ÚR STEYPU OG ÞAKNIDURFALLSRÖR STEYPT INN.


INNSTEYPT ÞAKNIDURFALL

MKV. 2

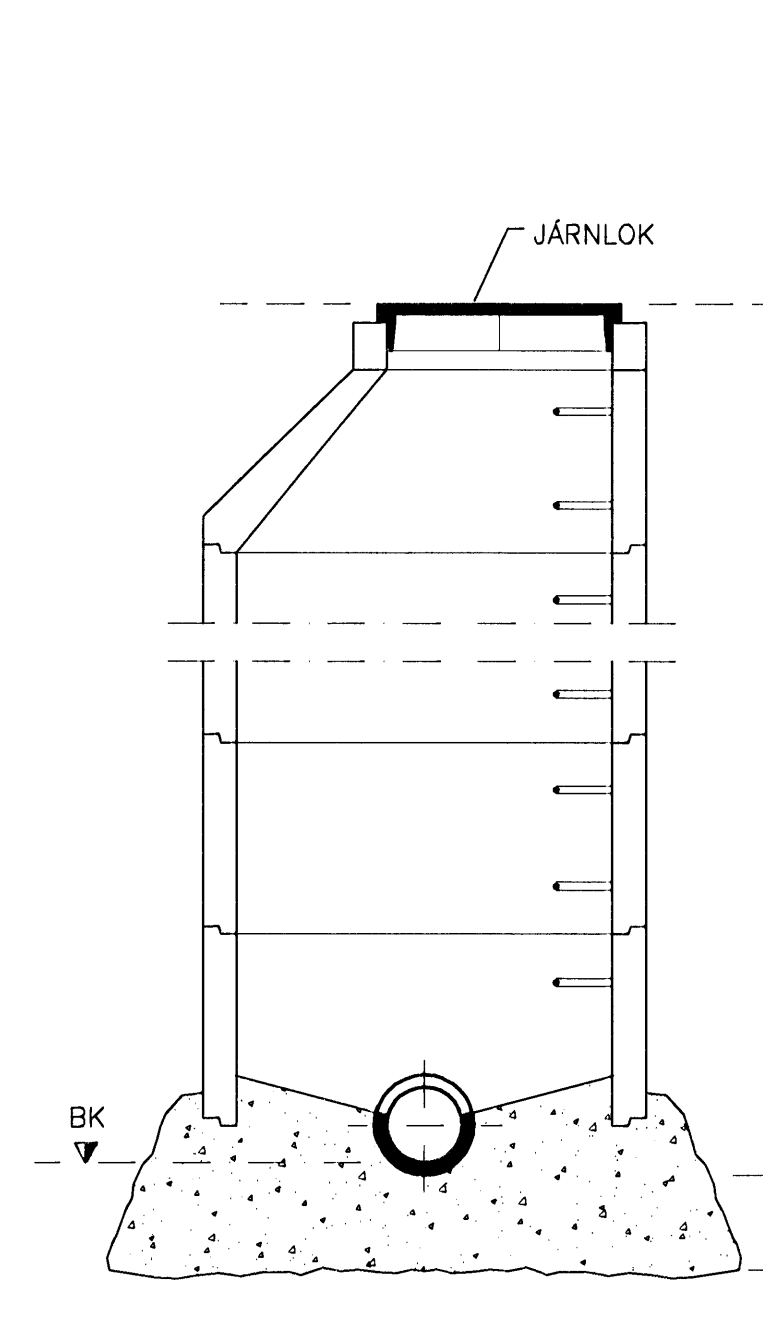

BRUNNUR ø1000

MKV. 3

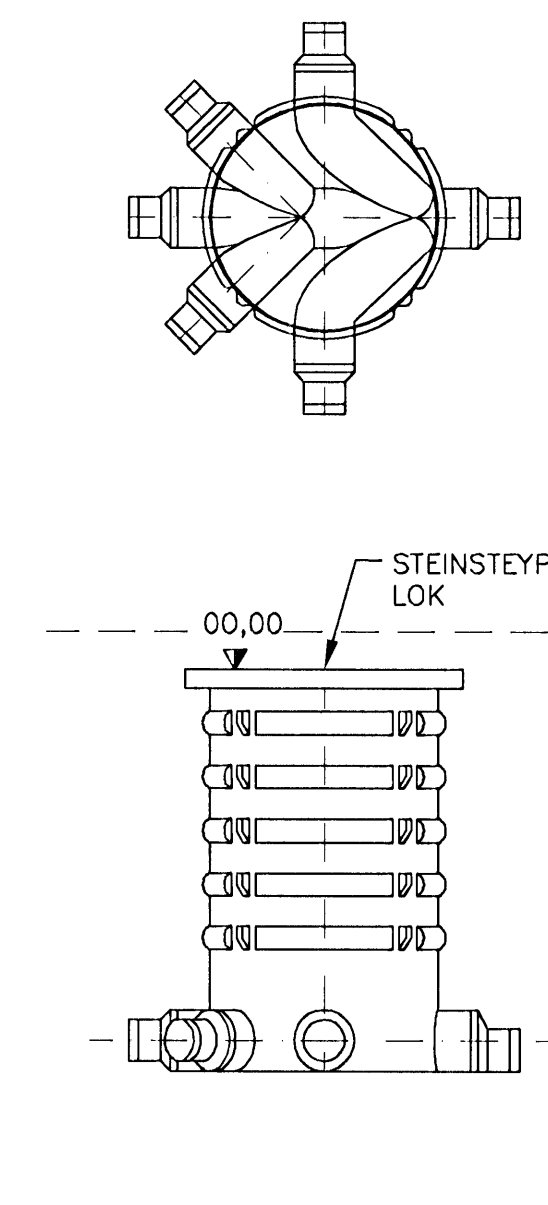

PLASTBRUNNUR ø600

MKV. 3

Samþykkt þann
25 MAR 2009
Byggingafultrúinn / Hafnarfirði
F.h. Hrölfur S. Gunnlaugsson




ÚTGÁFUERILL

NÚMÉR	DAGS	SKRIFINGAR	HANNAÐ
B1	10.10.2006	BYGGINGARTEIKNING	PB
B2	07.11.2006	INNSTEYPT ÞAKNIDURFALL	PB
R1	30.08.2008	REYNDARTEIKNING	PB

DAGS. UNDRISKRIFAR: NAFN OG KT. SAMREYMINGARHÖNNUNAR:

UNDRISKRIFT SAMREYMINGARHÖNNUNAR:

ALMENNAR SKÝRINGAR SJÁ TEIKN. P2-201

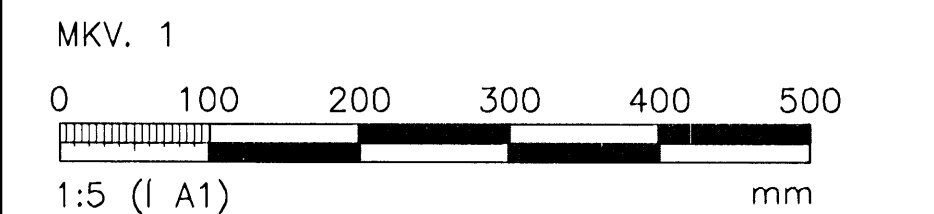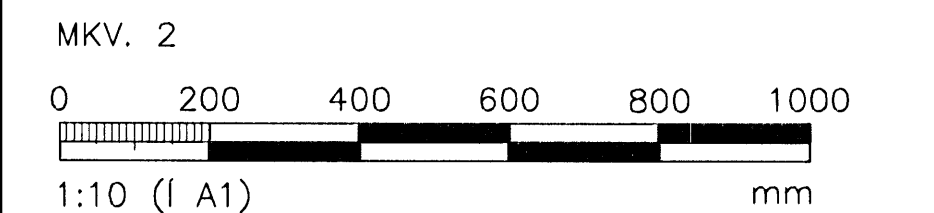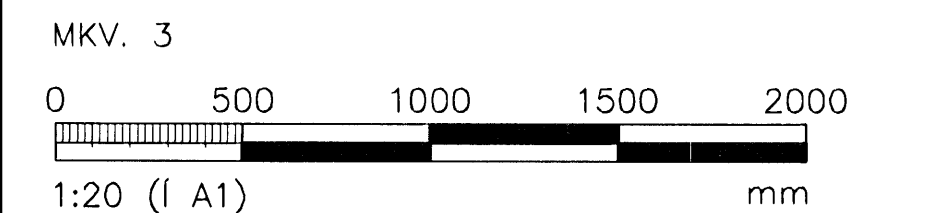

ÖLL AFNOT OG AFRITUN TEIKNINGAR, AD HLUATA EDA HEILD, ER HÁÐ SKRIFLEGGU LEYFI HÖFNUNDA.

VGK HÖNNUN

GRÉNSÁSVEGI 1 · 108 REYKJAVÍK · Sími: 422 3000 · Fax: 422 3001
VEFFANG: www.vgkhonnun.is · NETFANG: vgkhonnun@vgkhonnun.is

HEITI VERKS:
HRAUNVALLASKÓLI 2. AF.
DREKAVELLIR 9, HAFNARFIRÐI

HEITI TEIKNINGAR:
FRÁVEITULÖGN:
SÉRMYNDIR

MELT:	TEIKNAD:	LS	GEYMSLUNGER:	VNR:	3.151.218
HANNAÐ:	YFIRFAR:	MKV. 1:20 1:10 1:5	NR. TEIKNINGAR:		
DAGS. UNDRISKRIFAR:	NAFN OG KT. HÖNNUNAR:				P2-261
UNDRISKRIFT HÖNNUNAR:	LÁRUS ÁRS/ELSSON		ÚTGÁFA:		R1