


LÁRÉTT SNIÐ
 1:1

RENNIHURÐ
 1:1

ENDAPLATA
 1:1

LÓDRÉTT SNIÐ Í RENNIHURÐ
 1:1

LÓDRÉTT SNIÐ
 1:1

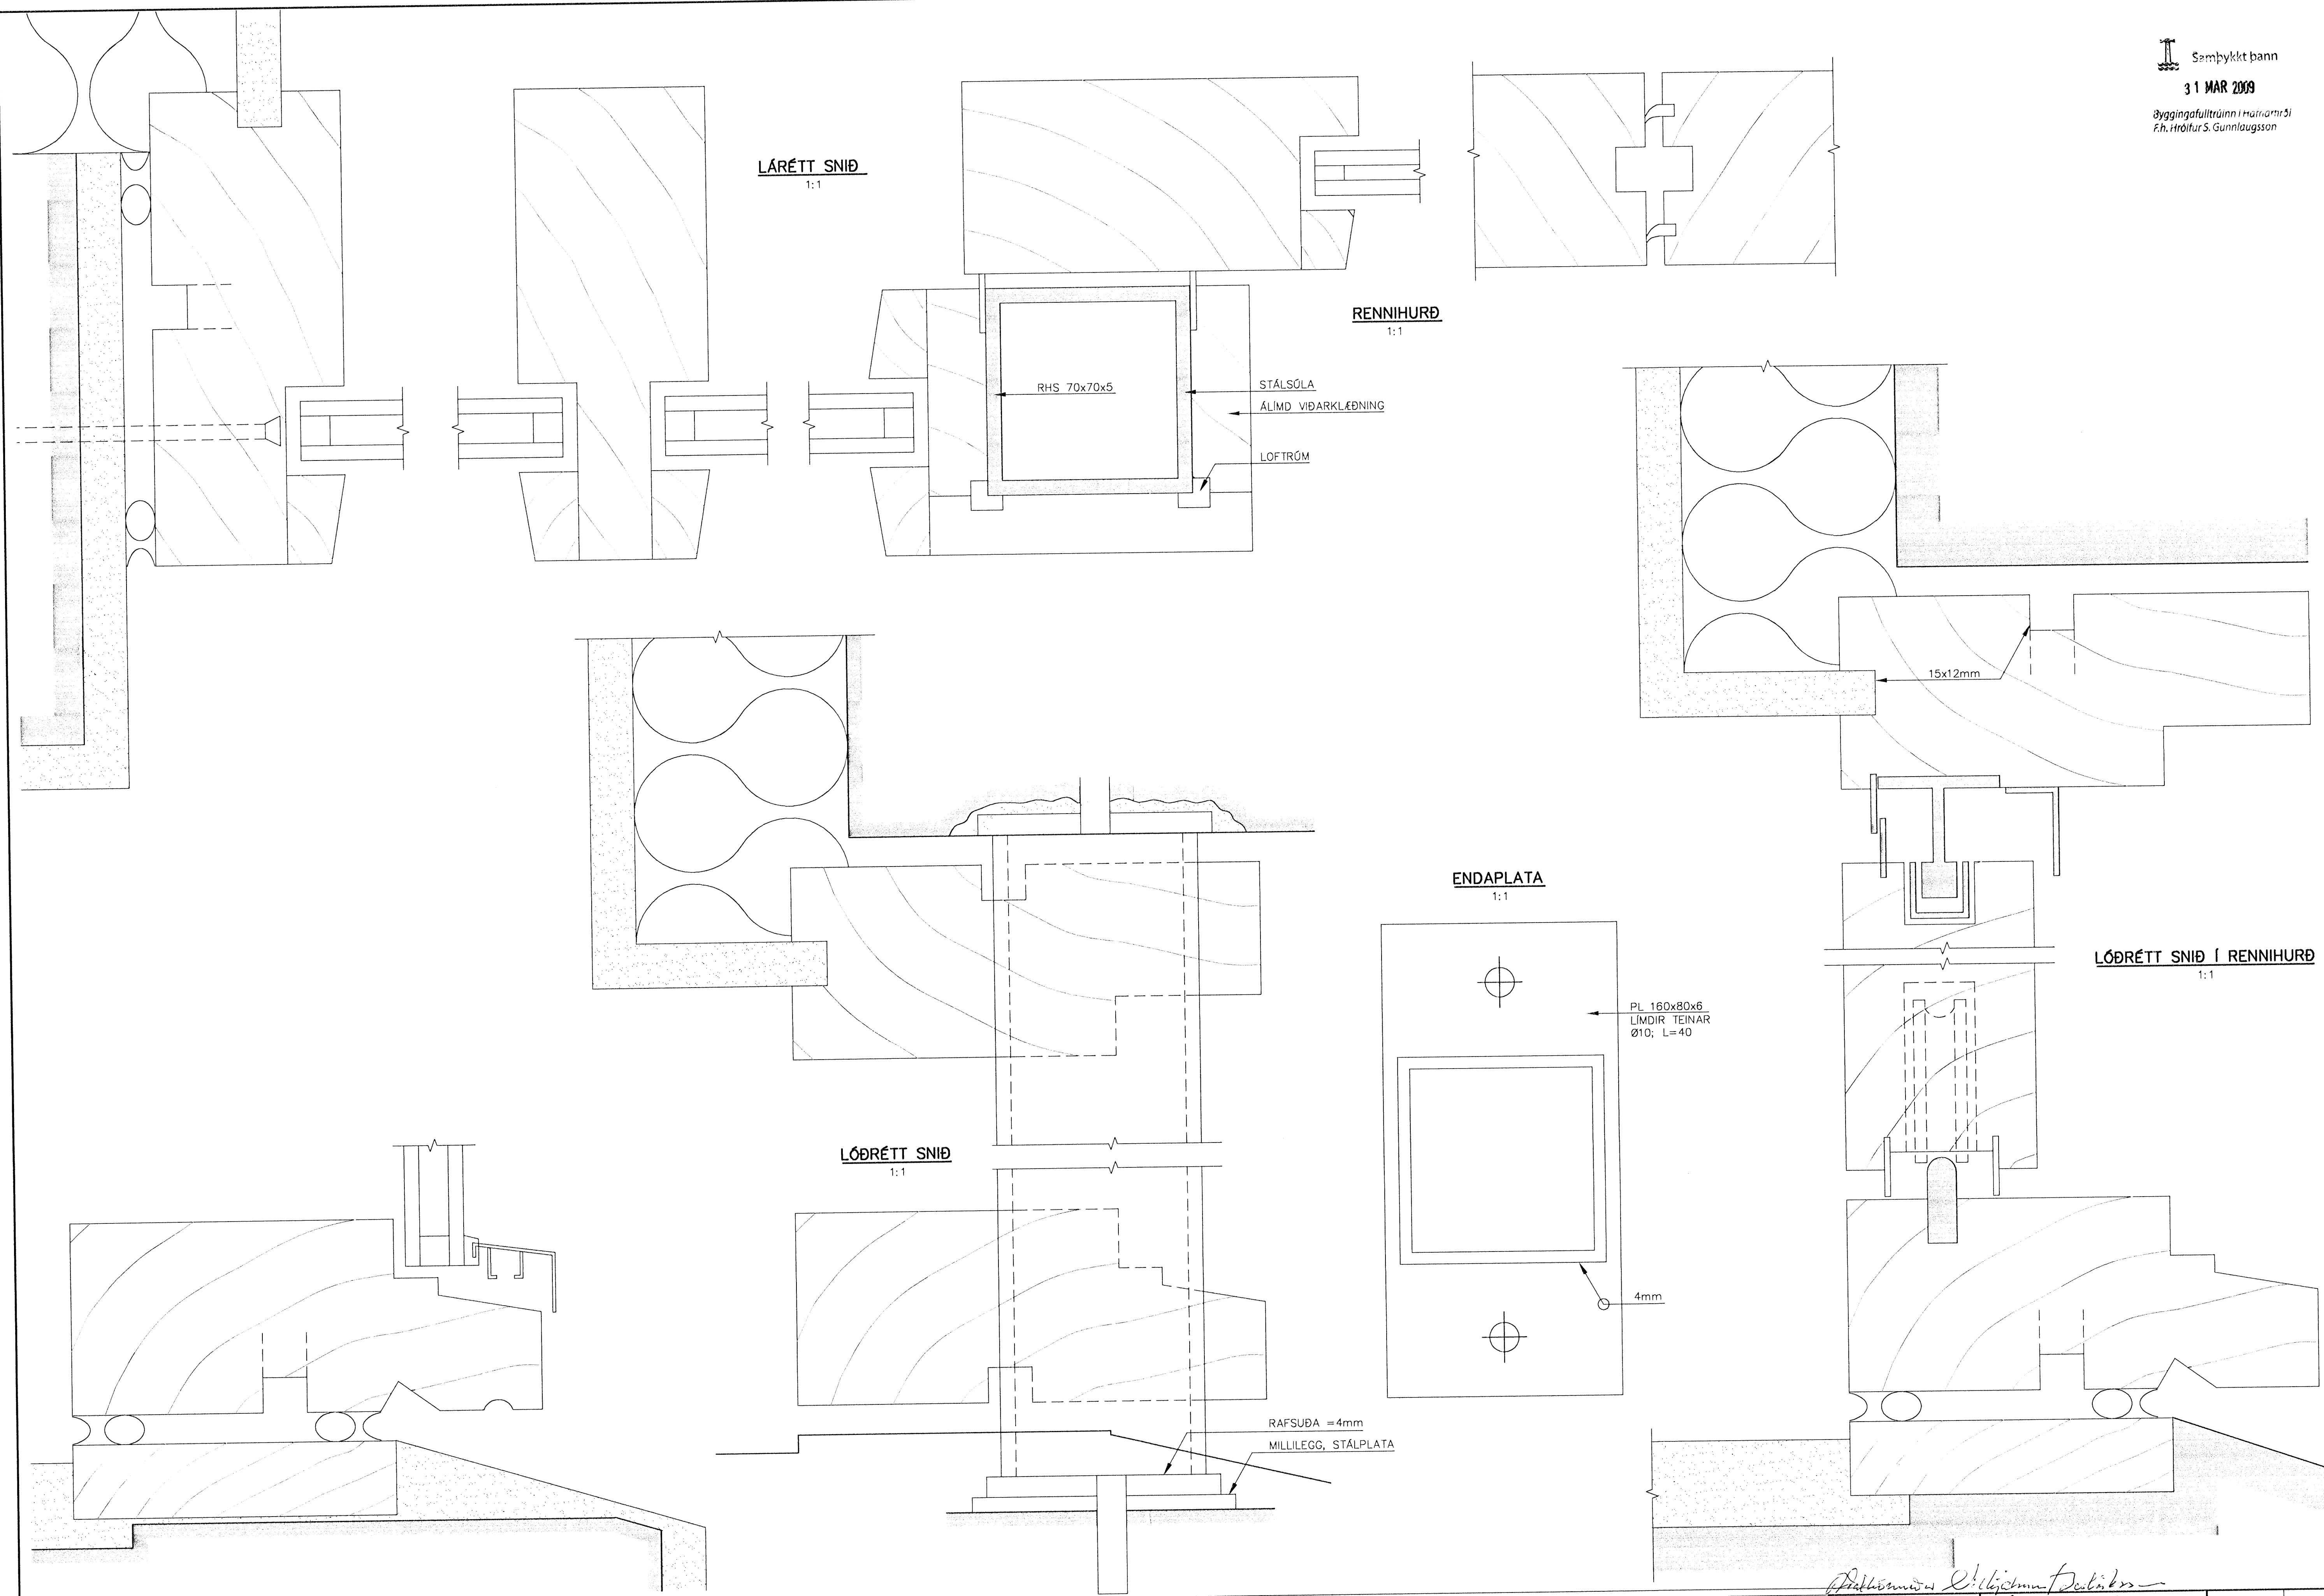

Hannað Vp
TÆKNIÞJÓNUSTAN SF
 Lágmála 5 - 108 Reykjavík
 s. 581 3844 fax 581 4740
 e-mail: vithjalmur@ttb.is
Hjálmar Þórisson
 270753-2959

MÁVAHRAUN 9
 HAFNARFIRÐI
 GLUGGAVEGGUR Á KJALLARA
 SÉRTEIKNINGAR

Hannað Vp	Dags.: 28.01.09
Teikn.: GVB	Yfirfarid.:
Kvarði.: 1:1	Blad.: 3
Nr.: 0901-3	At.:

Br.	Dags.	Breyting
-----	-------	----------