
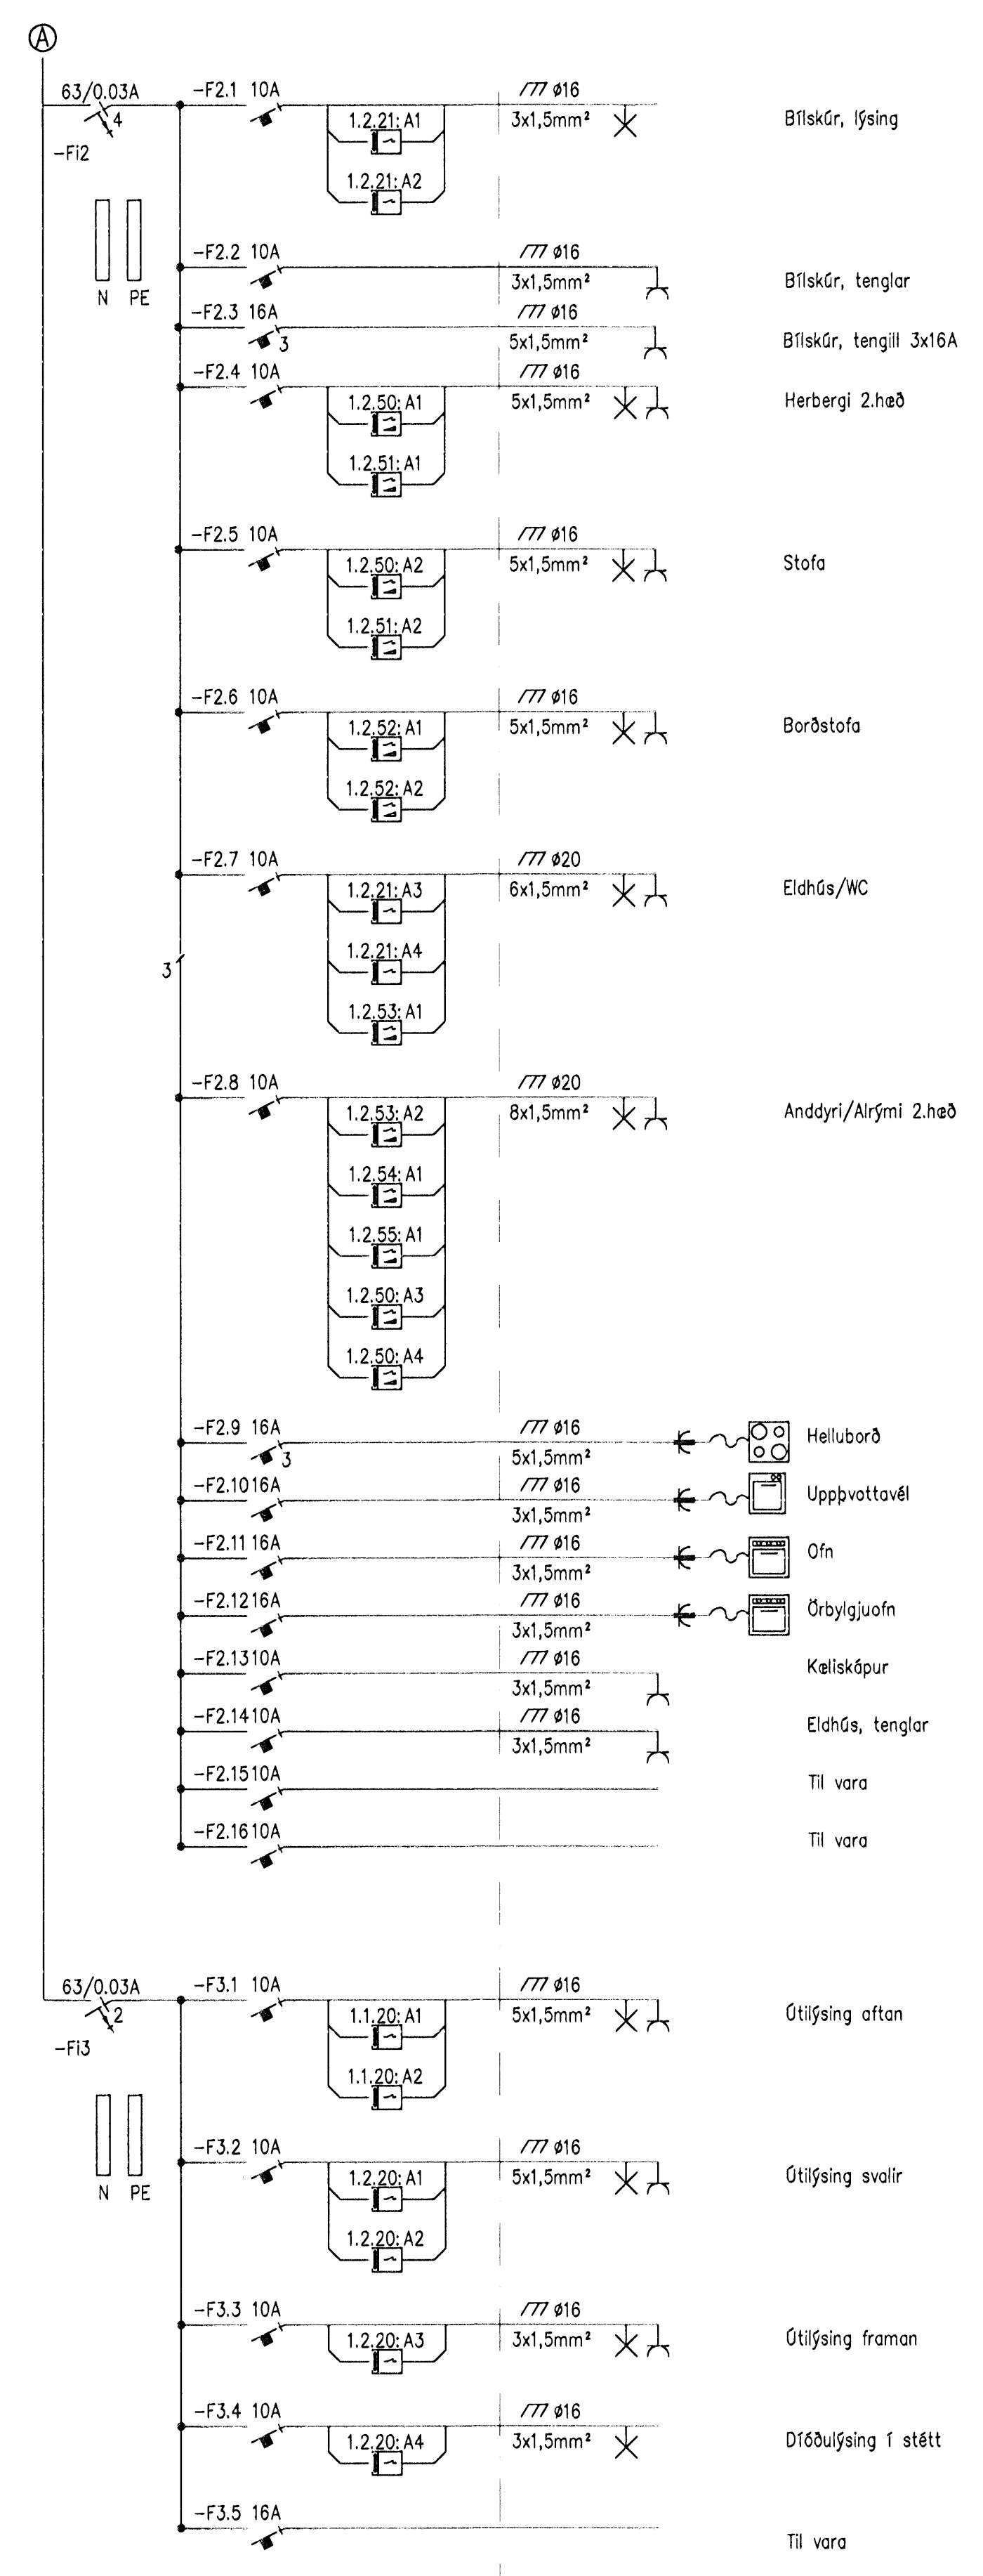


6136  
 JL

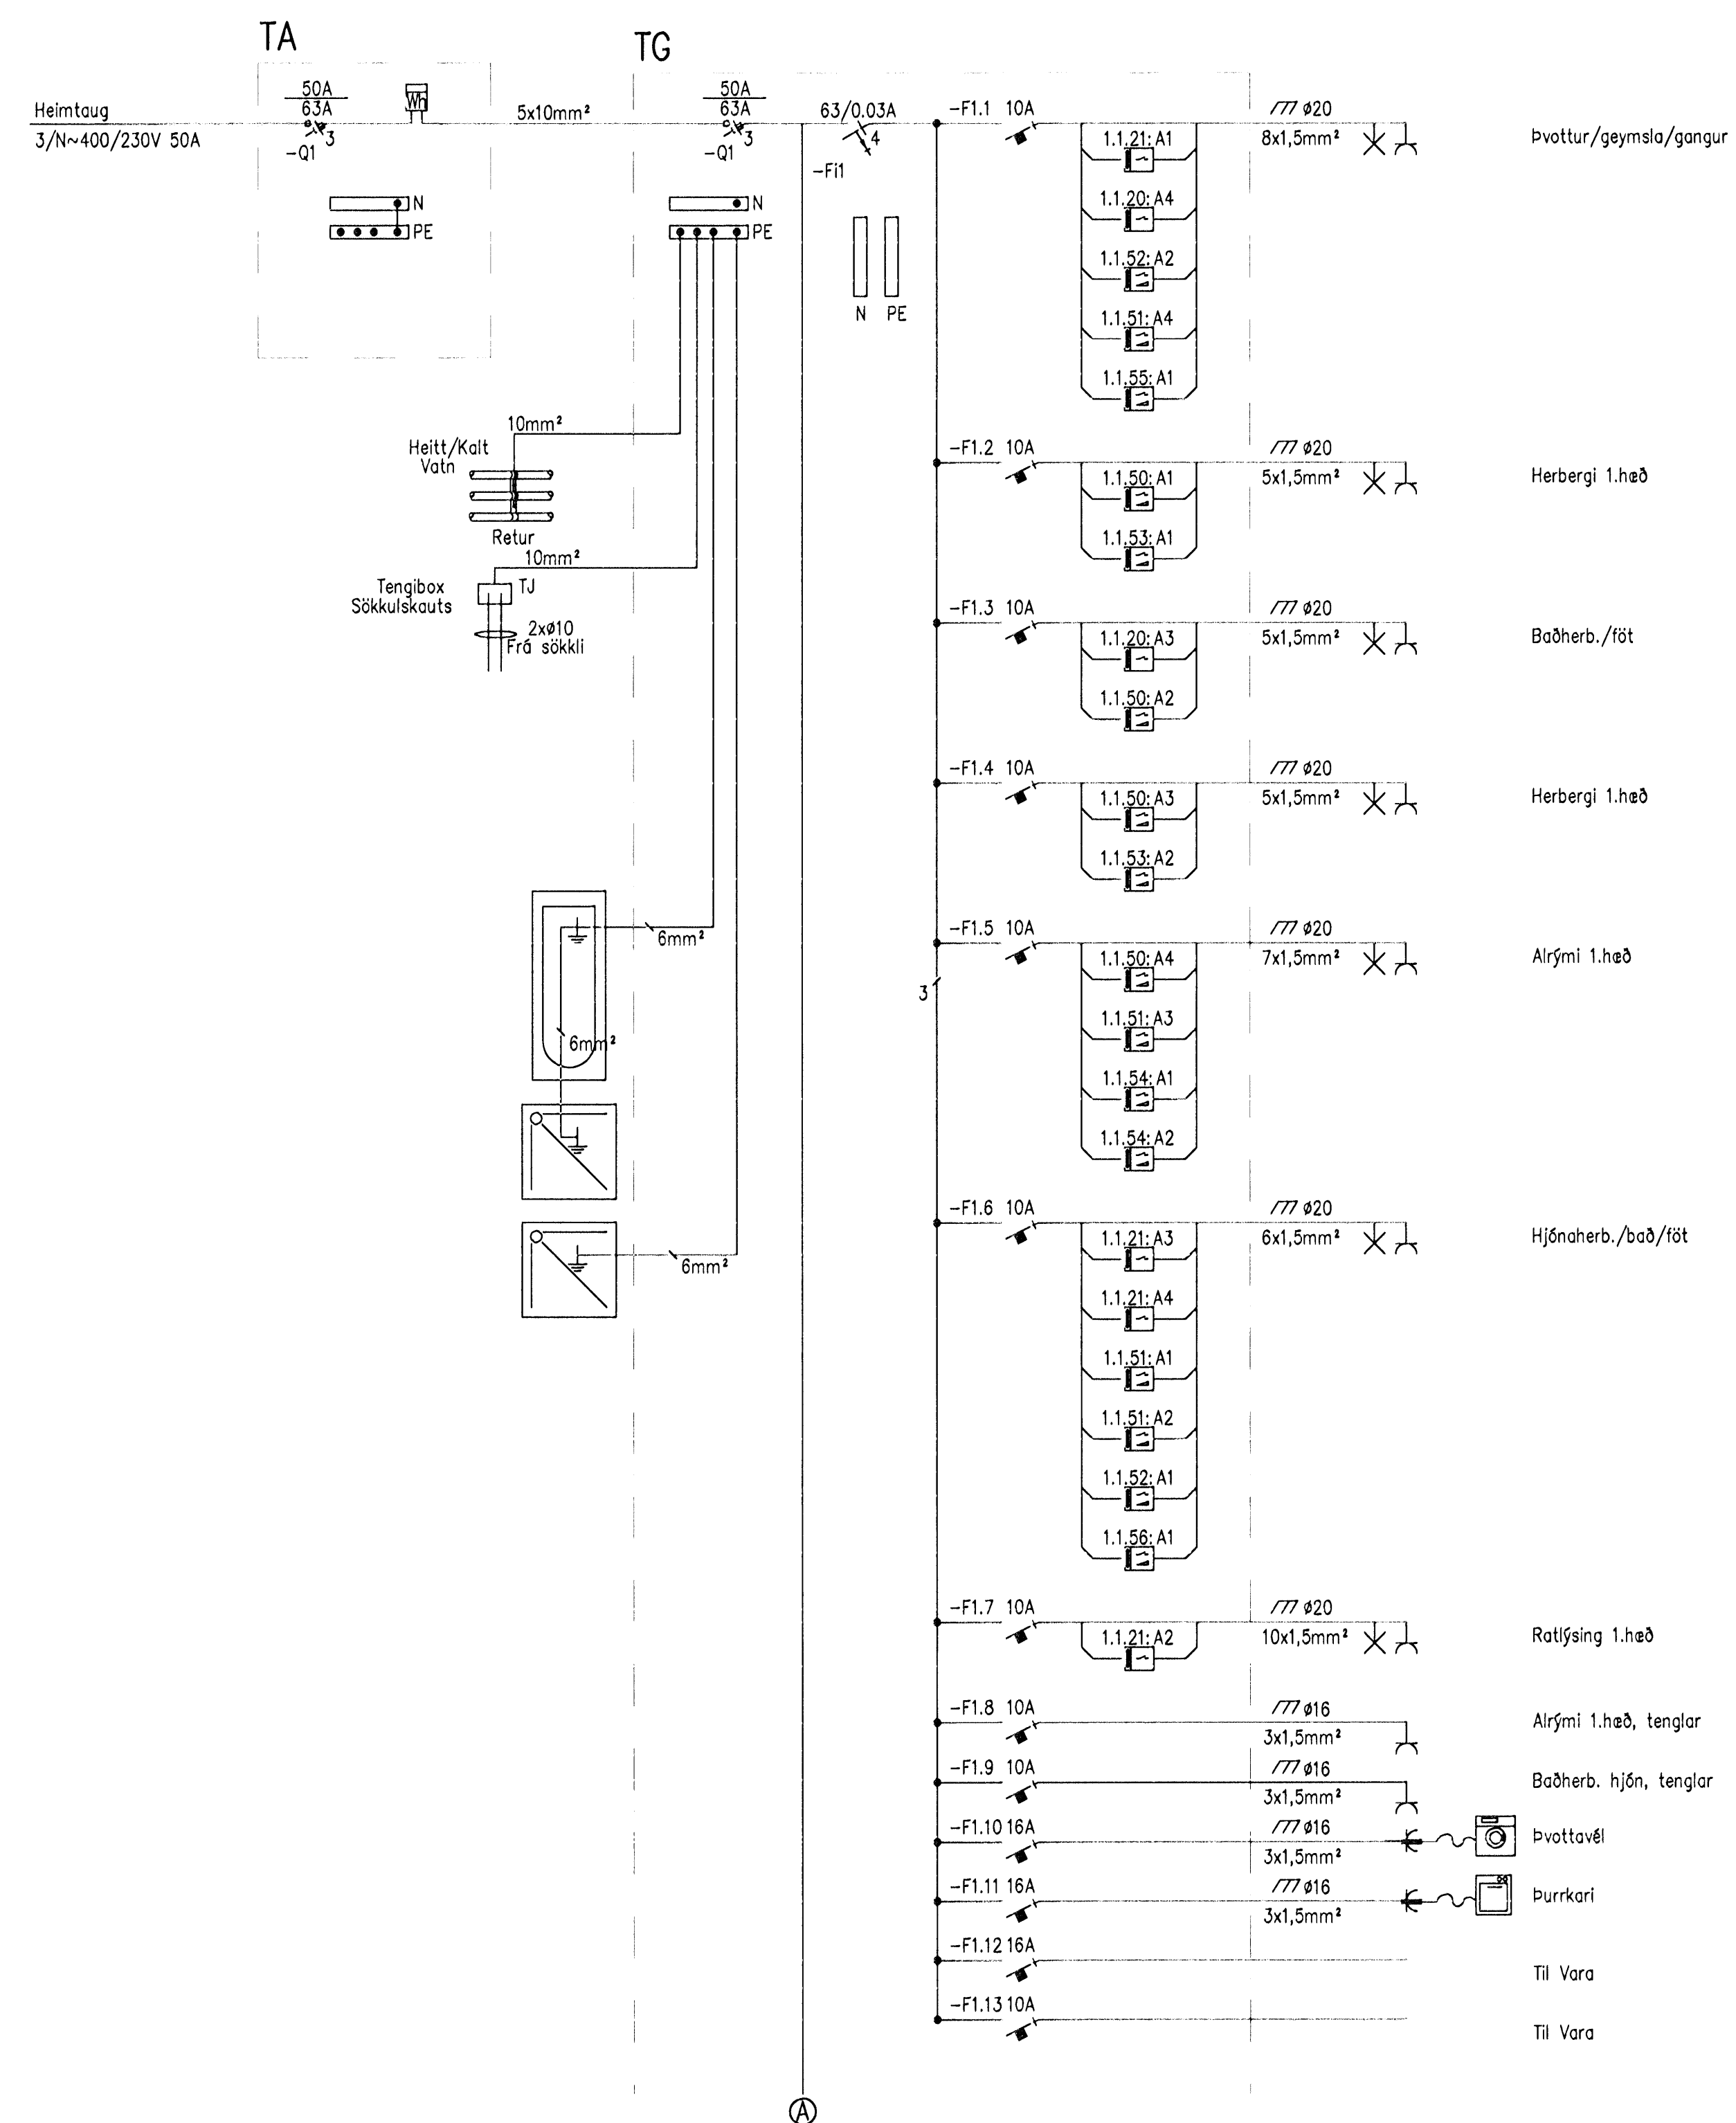

Dóttur K. K. K.  
 Kt: 040851-4969  
 Samskipti: [Signature]  
 Undirbun samráðingartímabla: H. H.

**VERKHÖNNUN**  
**VERKFRÆÐIRÁÐGGJÖF**

AKRALIND 6, 203 KÓPAVOGI, KT: 650107-1280  
 Sími: 570-9800, Fxí: 570-9810  
 WWW.VERKHONNUN.IS, VERKHONNUN@VERKHONNUN.IS

B1	19.06.2008	UPPFÆRT	EG	
Bv.	Daga	Breyting	Bv.	Sb.

MBP	BSH	02.11.2007
Hunnöð	Vitfurð	Daga
EJ	A1	ENGINN
Teknað	Blátták	Meikvað

FURUÁS 20, HAFNARFIRÐI	2007.068
RAFLAGNIR	FU20.7101 B1
EINLÍNUMYND	
Skrá: FU20-7101.dwg	

© 2008 og öllum réttindum er haldin. Öll haldin er haldin. Öll haldin er haldin.
--