Skýringar:

Innfell náttúrlýsing, hæð 300 í neðri brún.
Örtak úr steypu, HxBxD = 150x150x80

Hæð á snertiskjá og mynddyrasíma
1300 í neðri brún.
Örtak úr steypu fyrir snertiskjá HxBxD = 200x250x60

Þórður K. Kristjánsson Kt:040851-4969
Samþykkt:
Undirritun samræmingarhönnuðar

Lágspenna 1:50

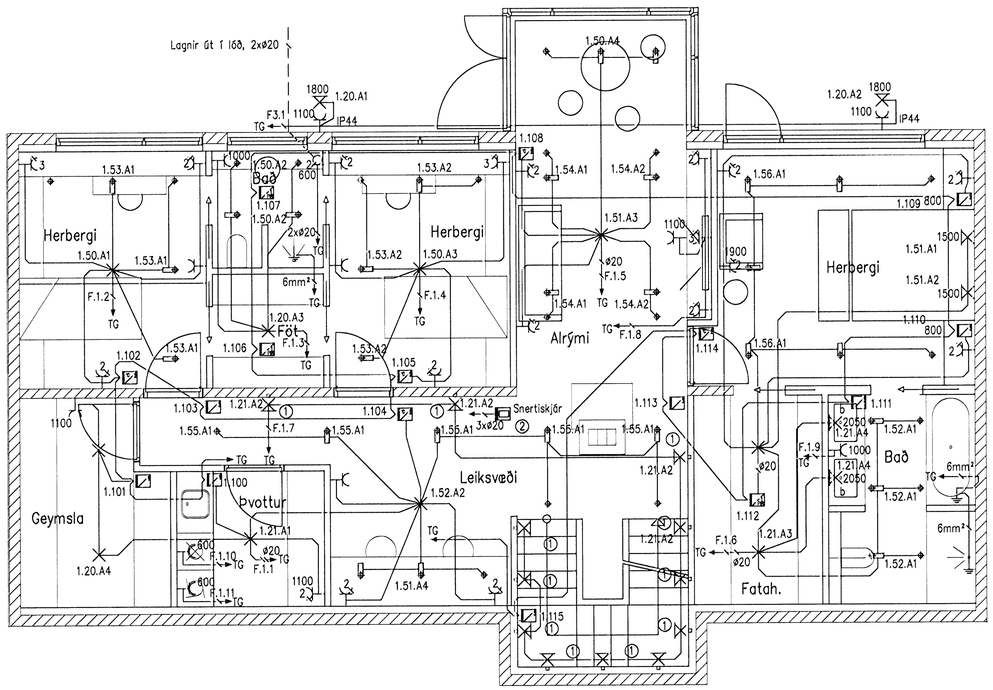

Smáspenna 1:50

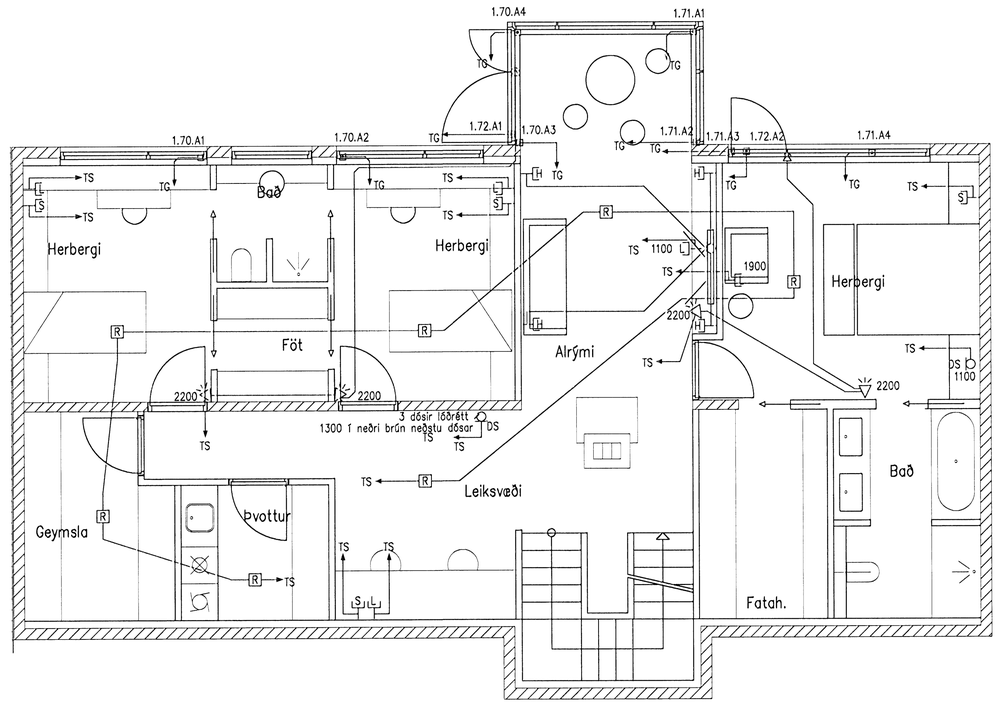

VERKHÖNNUN
VERKFRÆÐIRÁÐGJÖF

Akralind 6, 203 Kópavogi, kt: 650107-1280
Sími: 570-5800, Fax: 570-5810
www.verkhonnun.is, verkhonnun@verkhonnun.is

1:50 0 1000 2000 3000 4000 mm
1:1 0 10 20 30 40 50 60 70 80 mm

Br.	Dags.	Breyting	Br.	Sb.
B1	19.06.2008	UPPFÆRT	EG	

Verkkaupi

Hannað	Yfirfarið	Dags.
EG	MBÞ	11.06.2008
Teiknað	Blaðstærð	Mælikvarði
EG	A1	1:50

FURUÁS 18
RAFLAGNIR
LÁG- OG SMÁSPENNA 1. HÆÐ

Skrá: FU18-2101.dwg

2007.068
FU18.2101 B1
Verk- og teikningarnúmer

© Öll afnot og afritun teikninga að hluta eða heild er háð skriflegu leyfi hönnuðar