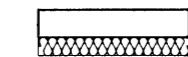
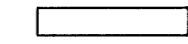
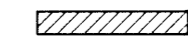
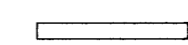
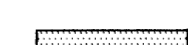
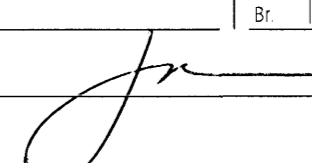


-  Steyptur útveggur, einangraður með t.d. 100 mm polystyren einangrun og hefðbundinni múrhúðun.
-  Steyptur innveggur
-  A-EI-60 veggur, t.d. 100 mm múrhúðaður vikursteinn, eða 2x2x13 mm gífs á 95 mm blíkkstoðir/100 mm einangrun.
-  Hefðbundinn innveggur t.d. 70 mm grind c/c 600 mm, klædd 2x13 mm gífsi eða 1x16 mm spónaplötum/einangrun.
-  Léttur veggur sem verður fyrir vatnsáraun. Klæddur rakavörðu gífsi.

GRUNNMYND 1. HÆÐAR

<b>VEKTOR</b> - hönnun og ráðgjöf - Akralind 6, 201 Kópavogi.		Jón Hrafn Hlðóversson byggingafræðingur Kl. 280682-6519 sími: 554-6650 fax: 554-6689.	HRAUNBRÚN 36, HAFNARFIRÐI
			SÉRTEIKNINGAR GRUNNMYND 1.HÆÐ
Teikn. nr. Samþykkt	Tilvisun á teikningu	Br. Dags.	
			
Hannað Dagsetning 11.02.2009	JHH	Teiknað MA	Mælikvæði 1:50
Verk nr. 190		Teikn. nr. S-01	