

Ø100

Sampykkt þann
02 JUL 2009
 Byggingafultrúinn í Hafnarfirði
 F.h. Hrólfur S. Gunnlaugsson

SKÝRINGAR:

ALLAR LAGNIR ERU 100mm PVC, HALLI 20‰, MEST 300‰, NEMA ANNAD KOMI FRAM.
 LAGNIR OFAN GRUNNPLÖTU ERU ÚR PP (POLYPROPYLEN).
 ALLAR LAGNIR ERU MED ÞAR TIL GERÐUM ÞÉTTIHRINGJUM.
 UMHVERFIS LAGNIR Í JÖRD KOMI MÍNNS 150mm SANDLAG ER ÞJAPPIST. ÖLL NIÐURFÖLL ERU MED VATNSLÁS. ÖLL MÁL ERU Í mm NEMA ANNAD KOMI FRAM Á TEIKNINGUM.

☰ SÖKKUL OG INNTAKSGÖT.
 STÆRD SÖKKULGATA ER 300x300mm, OG INNTAKSGAT ER 600x600mm

*ATH! ALLIR KÓTAR MIDAST VID RENNSLISBOTN.

- K = HÆÐARKÓTAR LAGNA.
- HL = HANDLAUG
- SV = SKOLVASKUR
- VS = VATNSSALERNI
- ÞS = ÞVAGSKÁL
- BK = BADKAR
- SB = STEYPIBAD
- EV = ELDHÚSVASKUR
- UPV = UPPVOITAVÉL
- ÞN = ÞAKRENNUNIDURFALL
- HR = HREINSISTÚTUR MED LOKI
- GK = GÖLFRÓTI
- GN50 = GÖLFNIDURFALL DN50
- GNG50 = GÖLFNIDURFALL DN50 MED GEGNUMSTREYMI (0,9l/s)
- GNG70 = GÖLFNIDURFALL DN70 MED GEGNUMSTREYMI (1,8l/s)
- GN100 = GÖLFNIDURFALL DN100

- SKÖLPLÖGN
- SKÖLPLÖGN, NEDAR
- - - - - REGNVA INSLÖGN / DREN
- - - - - AFRENNSLI HITAVEITU
- INNTAK KALT VATN
- - - - - INNTAK HEITT VATN

Br. nr.	Dags.	Af.	Breyting
A	24.06.09	AI	Lagnir uppfærðar
B			
C			
D			
E			

Fluguskeið 22
 220 Hafnarfjörður

Teikn nr:
520-02


Lagnateikningar
 Frænnslislagnir

Frumstærð:
A2

Dags: 18.08.2009 Mkv: 1:50 Hann: GBS

Samp: 020162-3099 V.nr: 09 020 Teikn: AI

VGS
 VERKFRÆÐISTOFA
 GUÐJÓNS P. SIGFÚSSONAR EHF.
 AUSTURVEGI 42, 2. HÆÐ,
 800 SELFÖRSÍ
 S: 482 2805, F: 482 3818
 NETFANG: VGS@VGS.IS

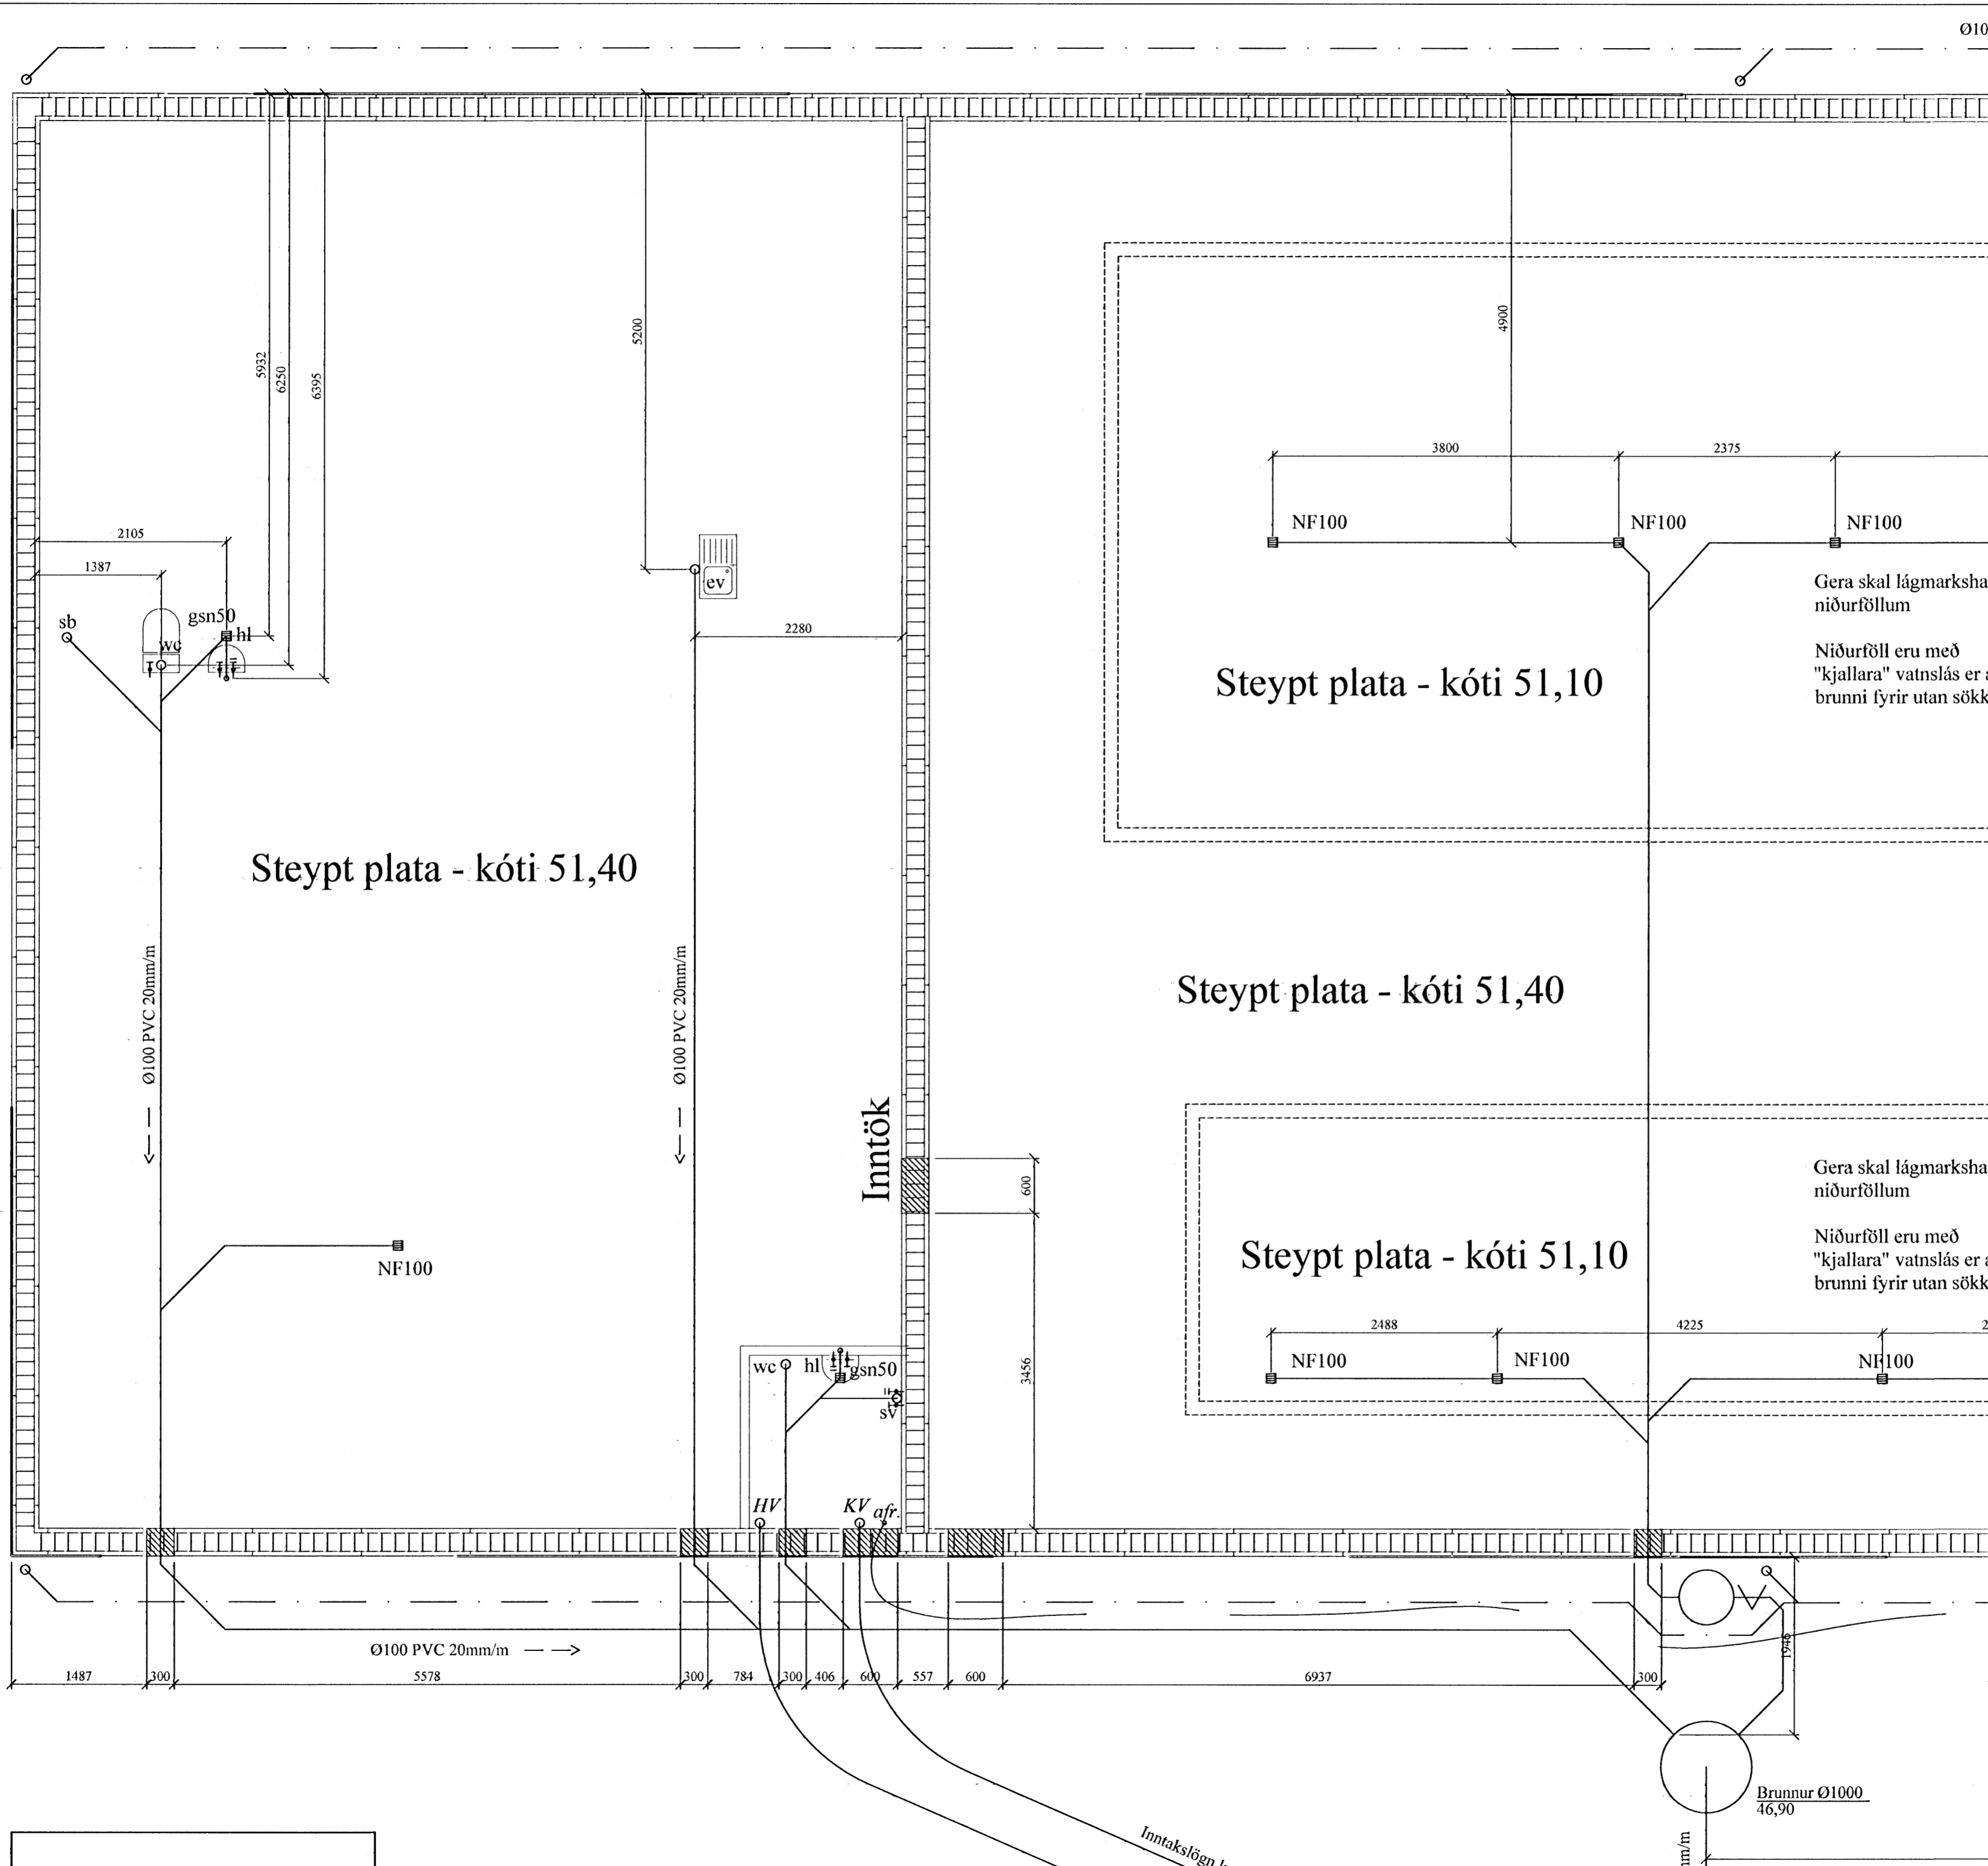

Brunnur Ø1000
 46,90

Inntakslögn