

Samþykkt þann

02 JUL 2009

Byggingafulltrúinn í Hafnarfirði
F.h. Hrólfur S. Gunnlaugsson

SKÝRINGAR:


ALLAR LAGNIR ERU 100mm PVC, HALLI 20 %, MEST 300 %, NEMA ANNAD KOMI FRAM.
LAGNIR OFAN GRUNNPLÖTU ERU ÚR PP (PHOLYPROPYLEN).
ALLAR LAGNIR ERU MED ÞAR TIL GERDUM ÞÉTTIHRINGJUM.
UMHVERFIS LAGNIR Í JÖRD KOMI MINNST 150mm SANDLAG ER ÞJAPPIST. ÖLL NIÐURFÖLL ERU MED VATNSLÁS. ÖLL MÁL ERU Í mm NEMA ANNAD KOMI FRAM Á TEIKNINGUM.

SÖKKUL OG INNTAKSGÖT.
STÆRD SÖKKULGATA ER 300x300mm, OG INNTAKSGAT ER 600x600mm

*ATH! ALLIR KÓTAR MIDAST VID RENNSLISBOTN.

- K = HÆDARKÓTAR LAGNA.
- HL = HANDLAUG
- SV = SKÖLVASKUR
- VS = VATNSSALERNI
- ÞS = ÞVAGSKÁL
- BK = BAKKAR
- SB = STEYPIBAD
- EV = ELDIHÖSVASKUR
- UÞV = UPPÞVOTTAVÉL
- ÞN = ÞAKRENNUNIDURFALL
- HR = HREINSISTÚTUR MED LOKI
- GK = GÖLFKÓTI
- GNS0 = GÖLFNIÐURFALL DN50
- GNG50 = GÖLFNIÐURFALL DN50 MED GEGNUMSTREYMI (0,9l/s)
- GNG70 = GÖLFNIÐURFALL DN70 MED GEGNUMSTREYMI (1,8l/s)
- GN100 = GÖLFNIÐURFALL DN100

- SKÖLPÖGN
- SKÖLPÖGN, NEDAR
- REGNVATNSLÖGN / DREN
- AFRENSLI HITAVEITU
- INNTAK KALT VATN
- INNTAK HEITT VATN

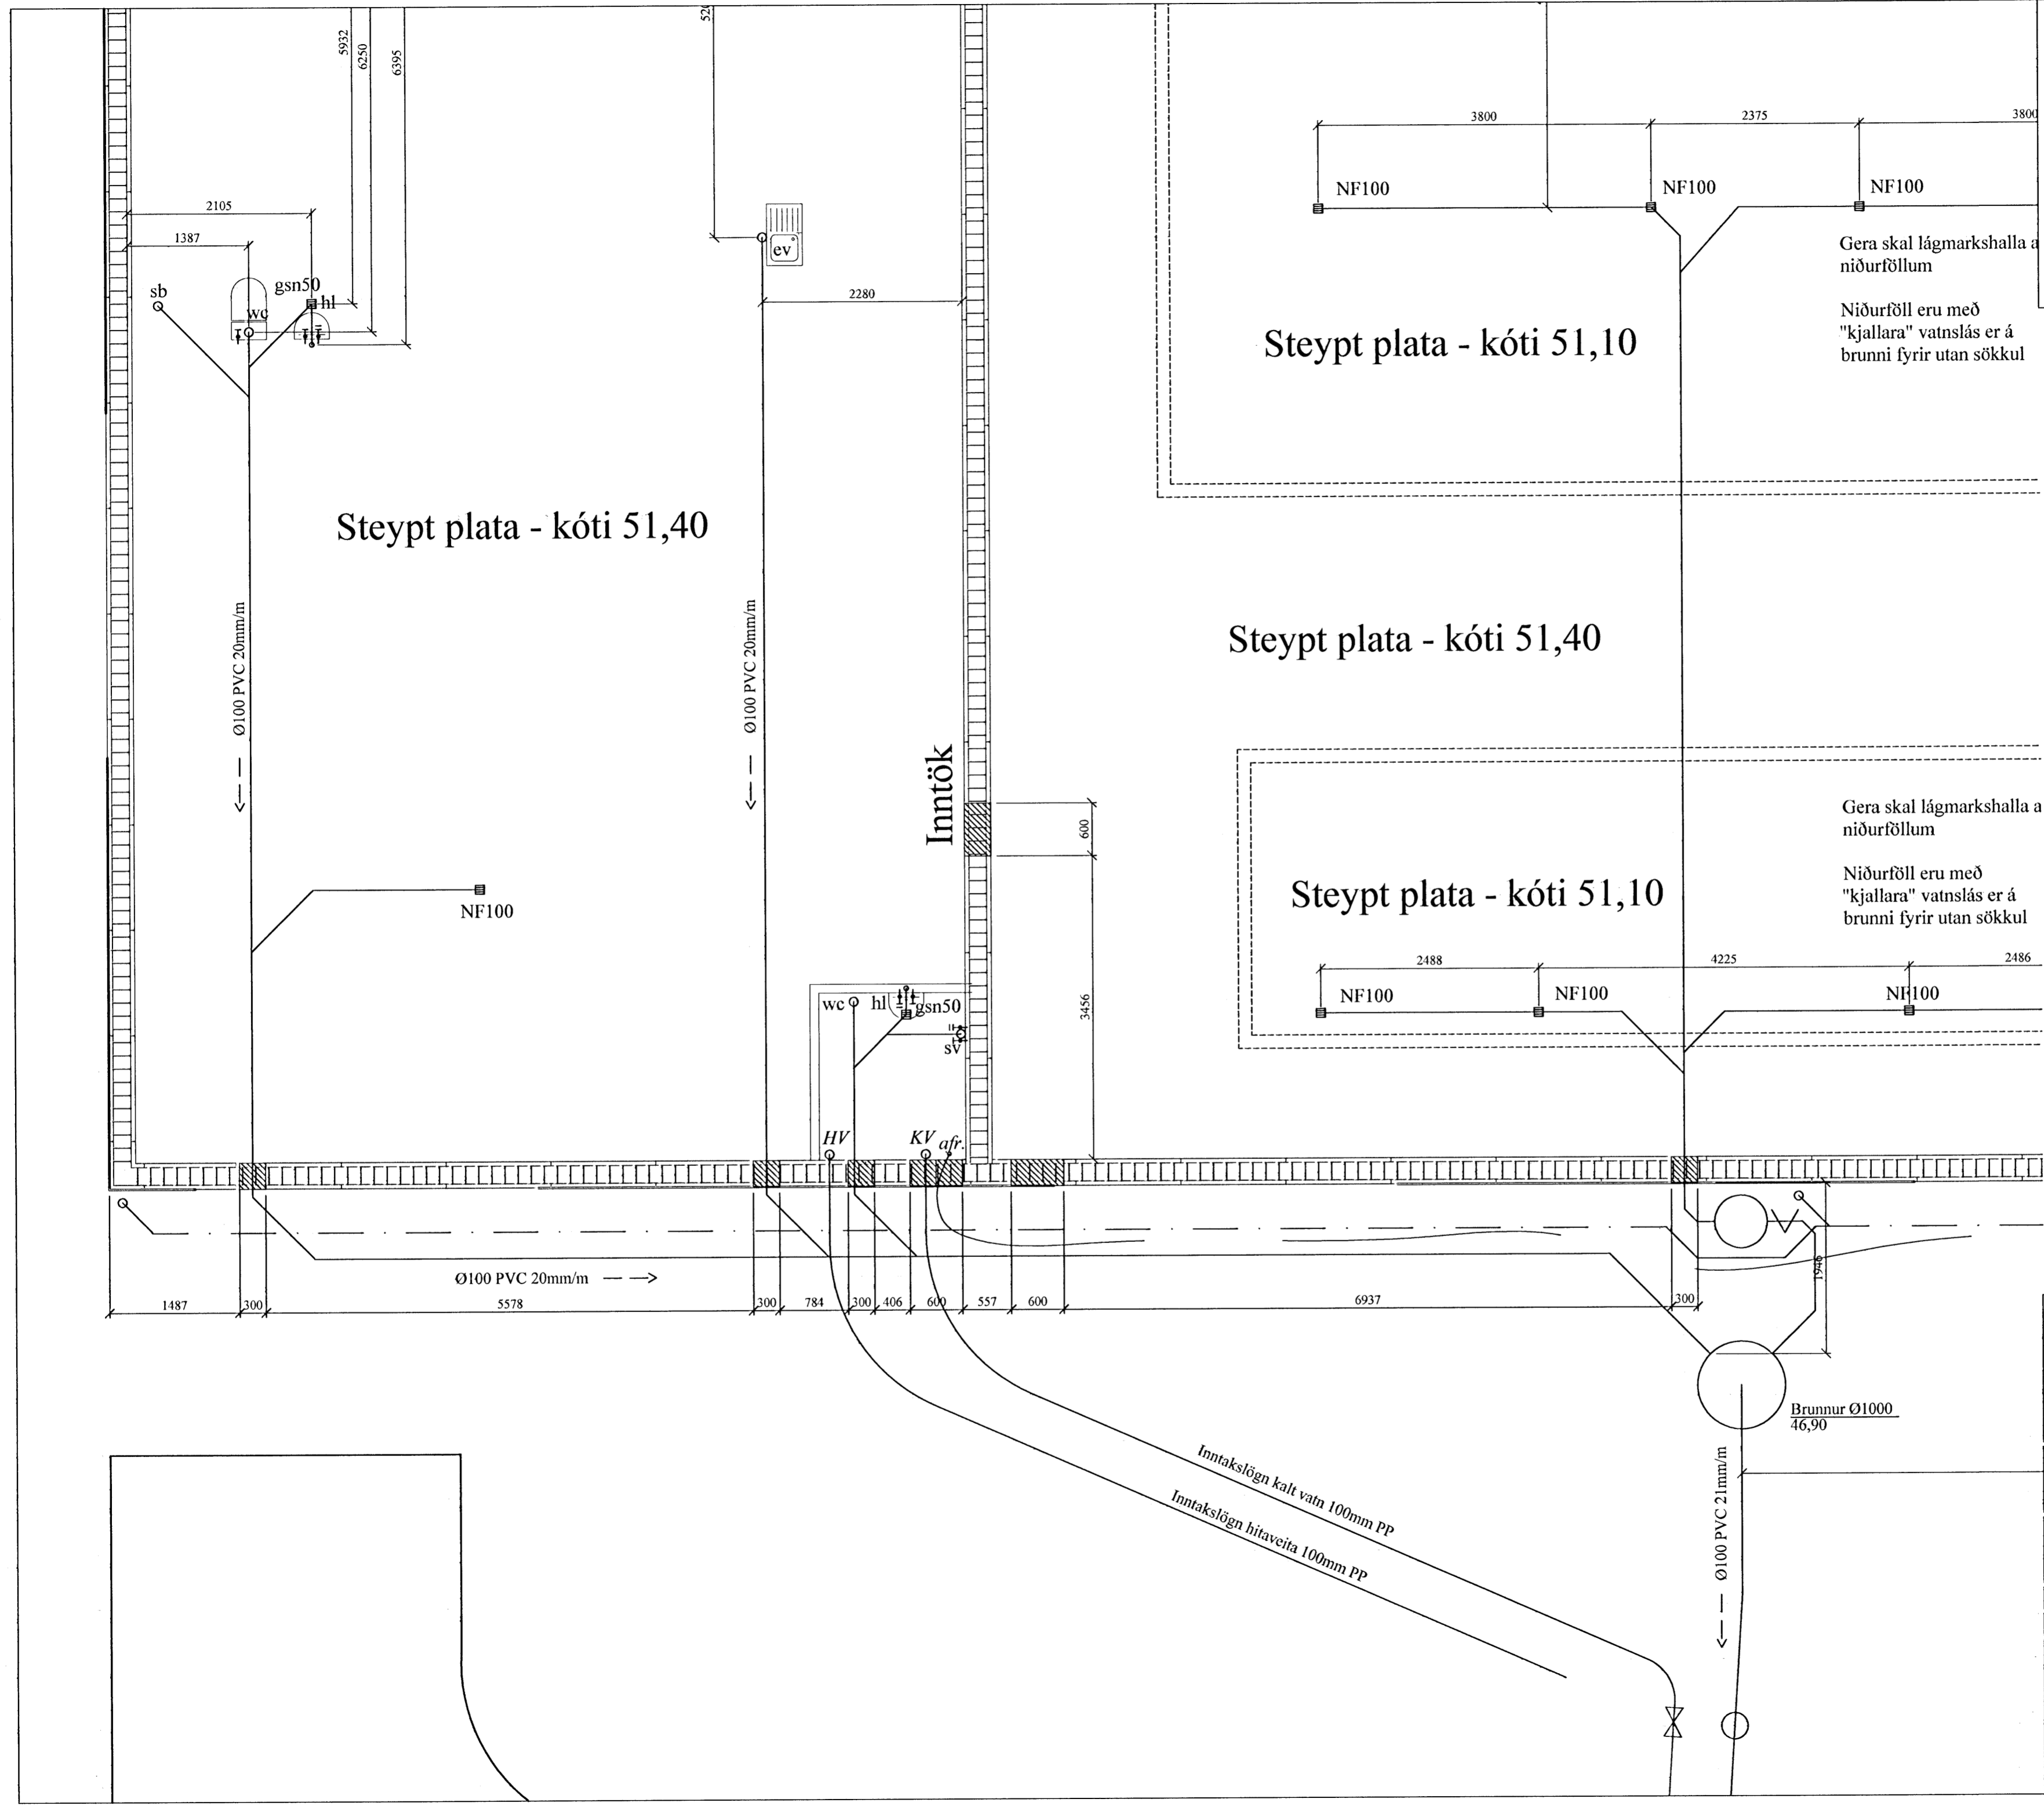

Br. nr.	Dags.	Af.	Breyting
(A)	24.06.09	AI	Lagnir uppfærðar
(B)			
(C)			
(D)			
(E)			

Fluguskeið 22
220 Hafnarfjörður

Teikn nr:
520-05

Lagnateikningar
Frænnislagir

Frumstærð:
A2

Dags: 18.05.2009 Mj: 1:50 Hann: GÞS

Samþ: [Signature] V.nr: 09 020 Teikn: AI

VGS
VERKFRÆÐISTOFA
GUÐJÓNS Þ. SIGFUSSONAR EHF.
AUSTURVEGI 42, 2.HÆÐ,
800 SELFOSS
S: 482 2805, F: 482 3818
NETFANG: VGS@VGS.IS