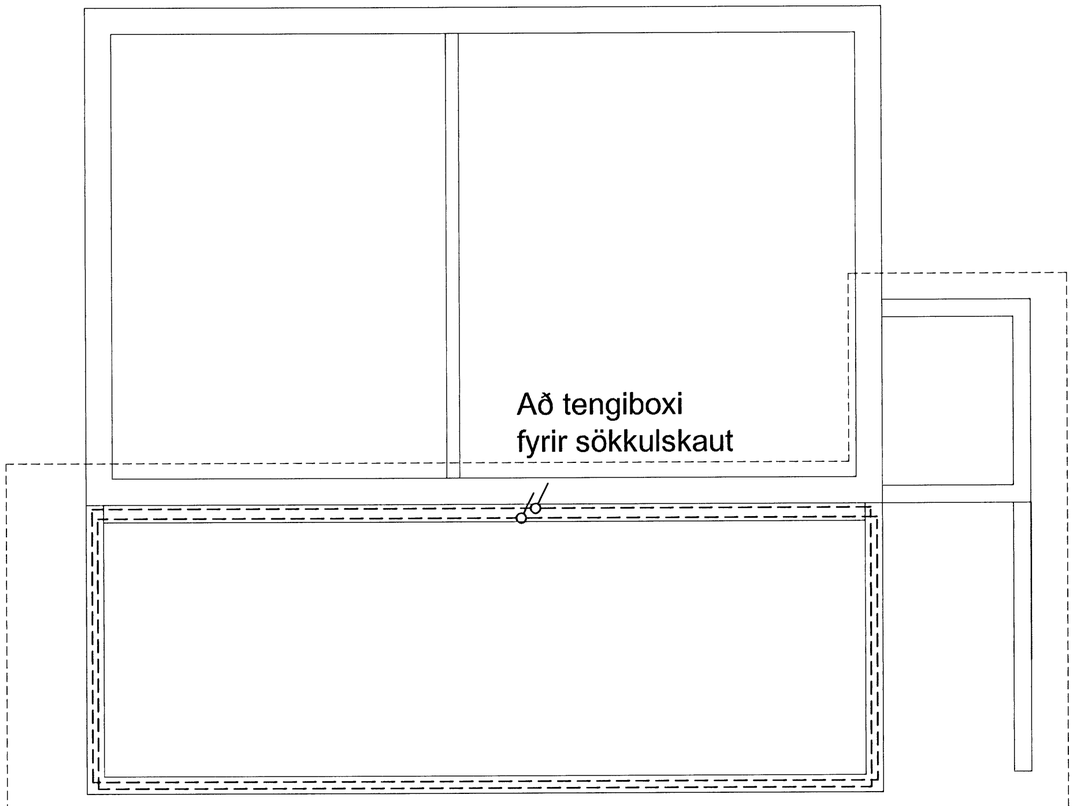

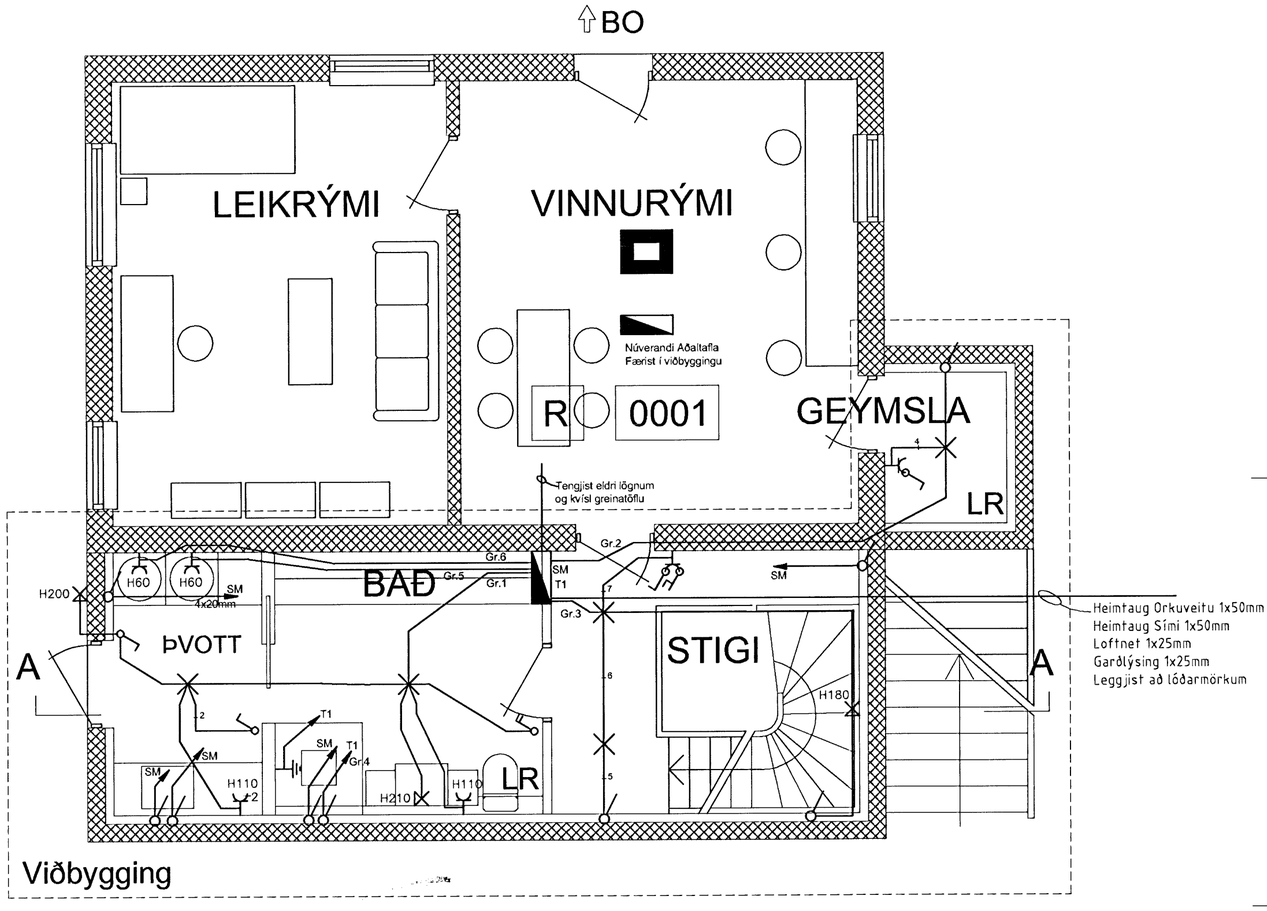

Grunnur
Sökkulskaut

KJALLARI

Norðurbraut 27b, Hafnarfirði

Kjartan Sigurðsson Foldasmára 2 Kópavogi
kt: 260353-5009 Rafgeisli Hamraborg 1 Kópavogi
Sími: 5645100 Netfang: rafgeisli@rafgeisli.is
Heimasíða: rafgeisli.is

Skýringar:	Raflagnir viðbyggingu
Teikning:	Grunnmynd sökkul, kjallari
Mælikvarði:	1:50
Blað nr:	2 af 3
Dags.	06.02.09
Breytt:	