


Samþykkt þann
20 FEB 2009
 Byggingafulltrúinn / Hafnarfirði
 F.h. Hrólfur S. Gunnlaugsson

Lagnir tengist í brunn
 í göngustíg
 sjá teikn.nr. 306

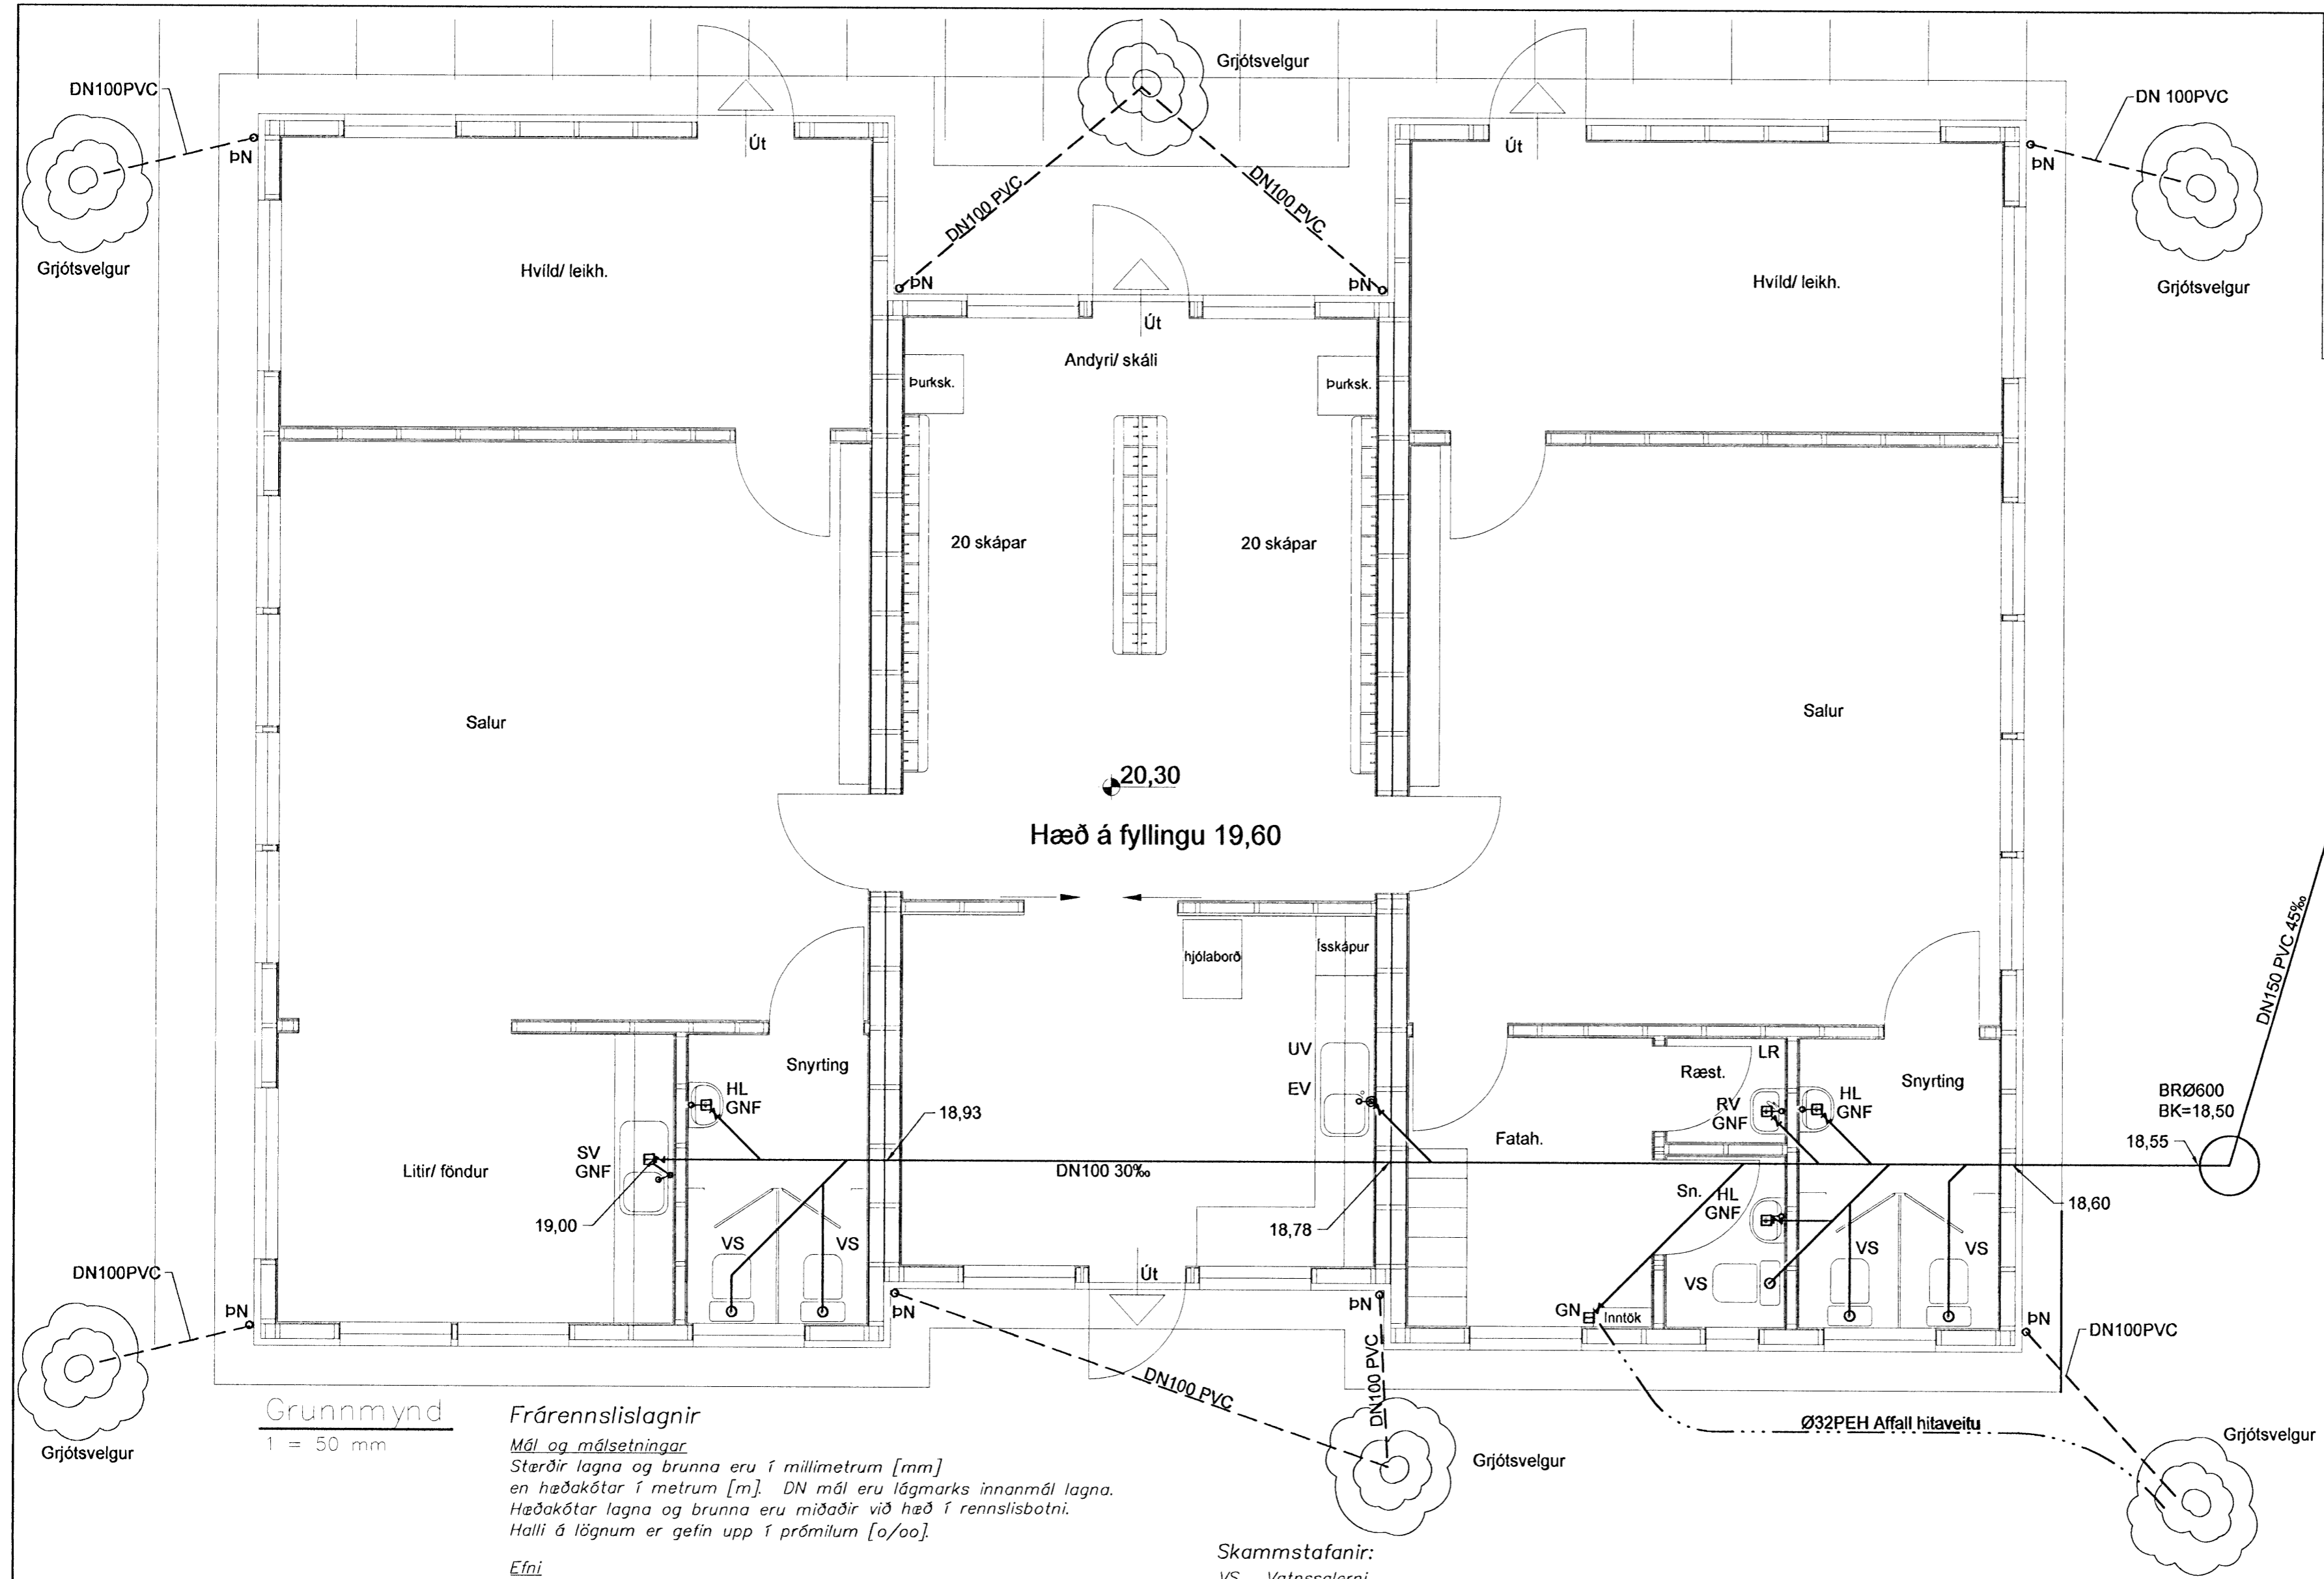

Grunnmynd
 1 = 50 mm

Frárennslislagnir
 Mál og málsetningar
 Stærðir lagna og brunna eru í millimetrum [mm]
 en hæðakötur í metrum [m]. DN mál eru lágmarks innanmál lagna.
 Hæðakötur lagna og brunna eru miðaðir við hæð í rennslisbotni.
 Halli á lögnum er gefin upp í prómilum [o/oo].


Efni
 Frárennslislagnir undir botnplötu skulu vera viðurkennd/vottuð plaströr.
 Frárennslislagnir í jörðu utan sökkuls skulu vera viðurkennd/vottuð stein- eða plaströr.
 Brunnar skulu vera vottaðir, úr plasti.
 Brunnar, lok þeirra og frágangur skal þola akstur þungra ökutækja
 Frárennslislagnir ofan botnplötu skulu vera PP plaströr.

Frágangur lagna
 Frágangur lagna skal vera skv. ÍST 68, DS 432 og DS 437.
 Grafa skal fyrir lögnum og brunnum í full þjappað fyllingarefni og fylla undir og yfir með a.m.k. 200 mm af fínum sandi eða mulningi og þjappa vel en gætilega. Meðfram hlíðum plastlagna í jörðu skal þjappa sand áður en lögnum er að fullu hulin.
 Lagnirnar skulu liggja á belgnum en ekki á múffum.
 Allar lagnir skulu vera beinar milli brotpunkta en beygjur og greinar gerðar með þar til gerðum beygju- og greinastykkjum.

- Skammstafanir:**
- VS Vatnssalerni
 - HL Handlaug
 - SV Skolvaskur
 - GGN Gegnumstreymisniðurfall
 - UV Uppþvottavél
 - EV Eldhúsvaskur
 - LR Loftrás
 - LP Loftþúðar
 - BR Holtesabrunnur
 - BK Hæð á brunnsbotni (rennslisbotni)
 - þN Þakniðurfall
 - GH Gólfhæð
 - ÁV Lögnum á vegg
 - PEH Plaströr (Polyetylen)
 - PVC laströr (Polyvinilklóríð)
 - PP Plaströr (Polypropyten)

Staðsetning hreinlætistækja sjá grunnmynd arkitekta.

- Frárennslislögn
- - - - - Regnvatnslögn
- Affall hitaveitu

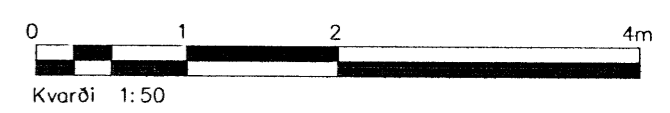

A	Afall hitaveitu sett í púkk	AS	20.02.09
Ótg. Nr.	Breytingar	Höfundur	Daga
Verkteikning			

Leikskólinn Norðurberg, Hafnarfirði

Strendingur ehf. Verkfræðingafélag Fjarlægð 13-15 - 220 Hafnarfirði Sími 565 5649, Fax 565 5641 strendingur@strendingur.is Hönnuð 20.02.2009 Sigurður Guðmundsson KT.191063-7599 Samningshöfundur	Frárennslis Grunnmynd		Daga	Tekni / Hönnuð af
	06.02.2009		JW/SG	
Málkvarði	Hönnuð / Tekni	Ópöllu		
1:50 / A2	301	A		