Samþykkt þann
10 JUL 2009
Byggingafulltrúinn í Hafnarfirði
F.h. Hrólfur S. Gunnlaugsson

SNIÐ E / B03
1:20

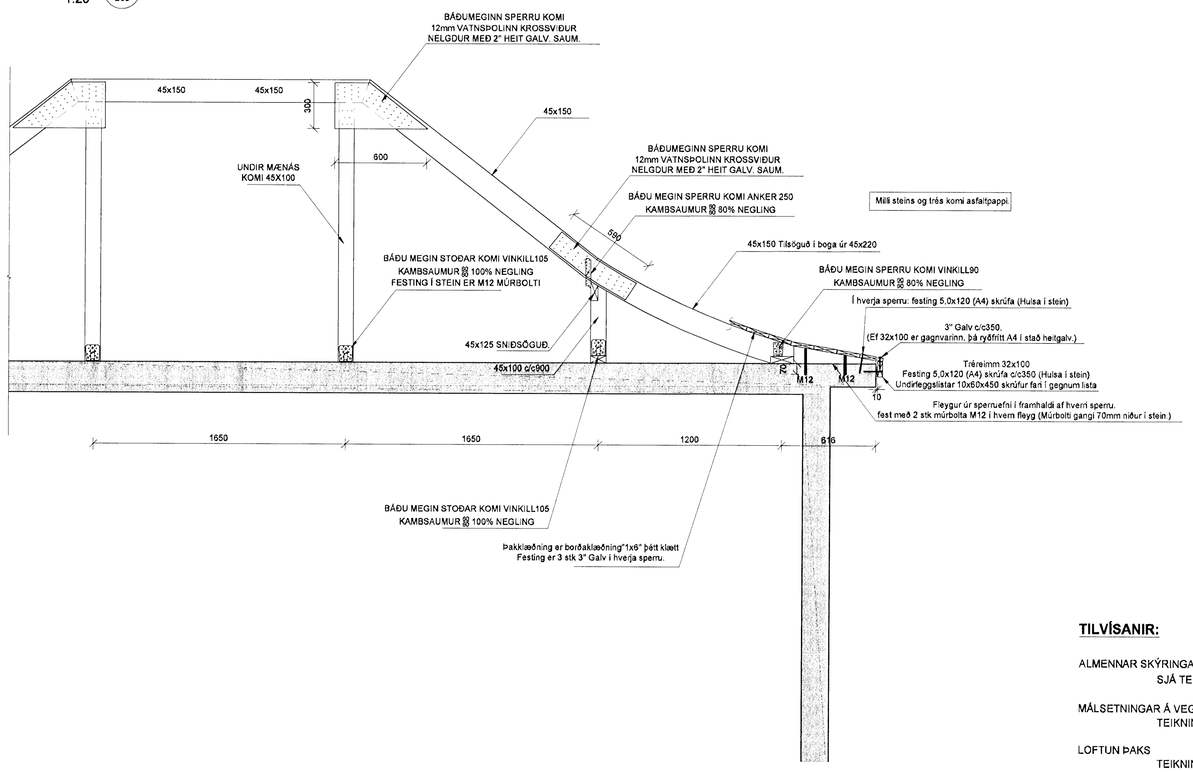

GRUNNMYND 1:50

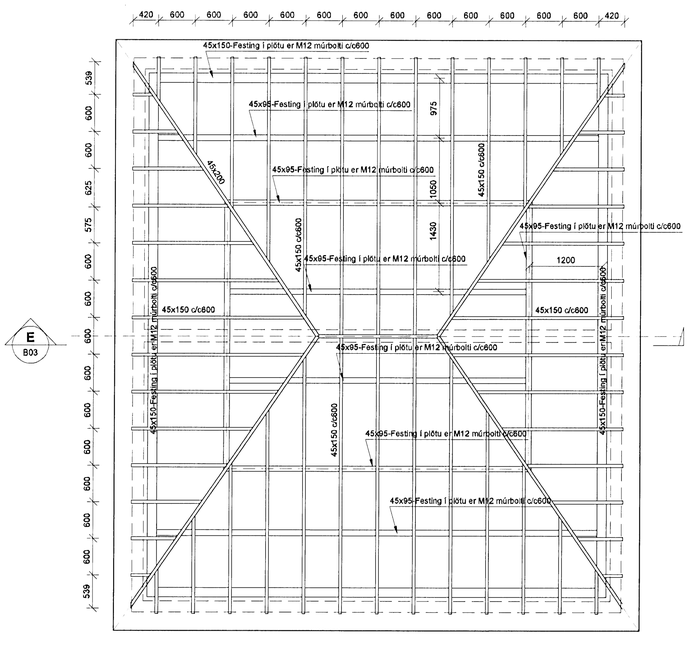

TILVÍSANIR:

ALMENNAR SKÝRINGAR:
SJÁ TEIKNINGU NR. 08113-B00

MÁLSETNINGAR Á VEGGJUM:
TEIKNING ARKITEKTS

LOFTUN ÞAKS
TEIKNING ARKITEKTS.

Þakklæðning er 1x6" borðaklæðning, þéttklætt.
Festing borða er 3" Galv. 3stk í hvert borð.
Saumur skal misleggja í sperru til að koma í veg fyrir klofning.

Milli steins og trés komi alltaf asfalt pappi.

Ef um gagnvarinn við er um að ræða þá skal nota ryðfrían A4 saum í stað heitgalv.

Undir alla boltahausa og rær sem liggja að tré skal setja skífur með þvermál 3xd
(d = Þvermál bolta).

070709/ Björn
282144-3939

Útg.	Dags.	Skýring	Hannað/Yfirfarið

VSB
VERKFRÆÐISTOFA

BÆJARHRAUN 20 • 220 HAFNARFJÖRÐUR • KENNIT. 710796-2899
vsb@vsb.is • Sími 585 8600 • Fax 585 8610 • www.vsb.is

Áritun sérhönnuðar
Björn Gústafsson
Kt: 180550 4889 • bjorn@vsb.is

Verkheiti
Austurgata 42
Hafnarfirði

Verkhluti
Burðarvirki
Þakvirki
Grunnmynd og snið

Hannað	Teiknað	Yfirfarið	Kvarði		Stærð
HJ	HJ	BG	1:50/20	/ A1	-
Dags.		Verkefni	Teikning		Útgáfa
25.06.2008		08113	B03		

V:\2008\08113\Austurgata 42\Sheets\Bu\08113-B01 Undirstöður.dwg