



SKÝRINGAR

Kótar eru staðbundnir
 Málsetningar eru í mm


- 1 Merkir hæðarkóti í sniði
 - 30 Merkir hæðarkóti í plani
 - 150 Merkir þykkt plötú
- Sjá einnig skýringarblað

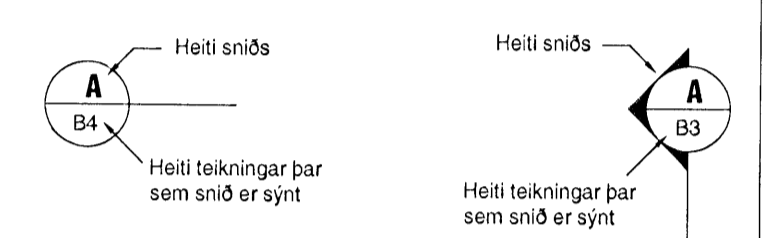

SNIDMERKING

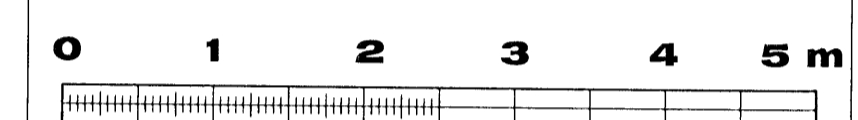

M. 1:50

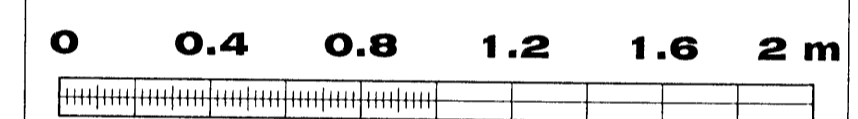

M. 1:20

G
 F
 E
 D
 C
 B
 A 28/06/2009 STIGI STEYPTUR
 BREYTINGAR

Samþykkt Samþykki aðalhönnuðar

[Signatures]


VEB
 Verkfræðistofa Erlends Birgissonar
 Bæjarlind 4 201 Kópavogi
 Sími 564 3322 Fax 564 3324
 Netfang veb@veb.is, GSM 898 1198
 Ráðgjafandi verkfræðisvígsmanna

VERKHEITI
SELVOGSGATA 22
HAFNARFJÖRÐUR

Teikning nr
B2

HEITI TEIKNINGAR
HÆKKUN ÞAKS Á BÍLGEYMSLU

Dagsetning	Teiknað	Hannað	Kvarði	Tönuheiti
JÚLÍ 2009	ESB	ESB	1:50/20	
		261156-2539		

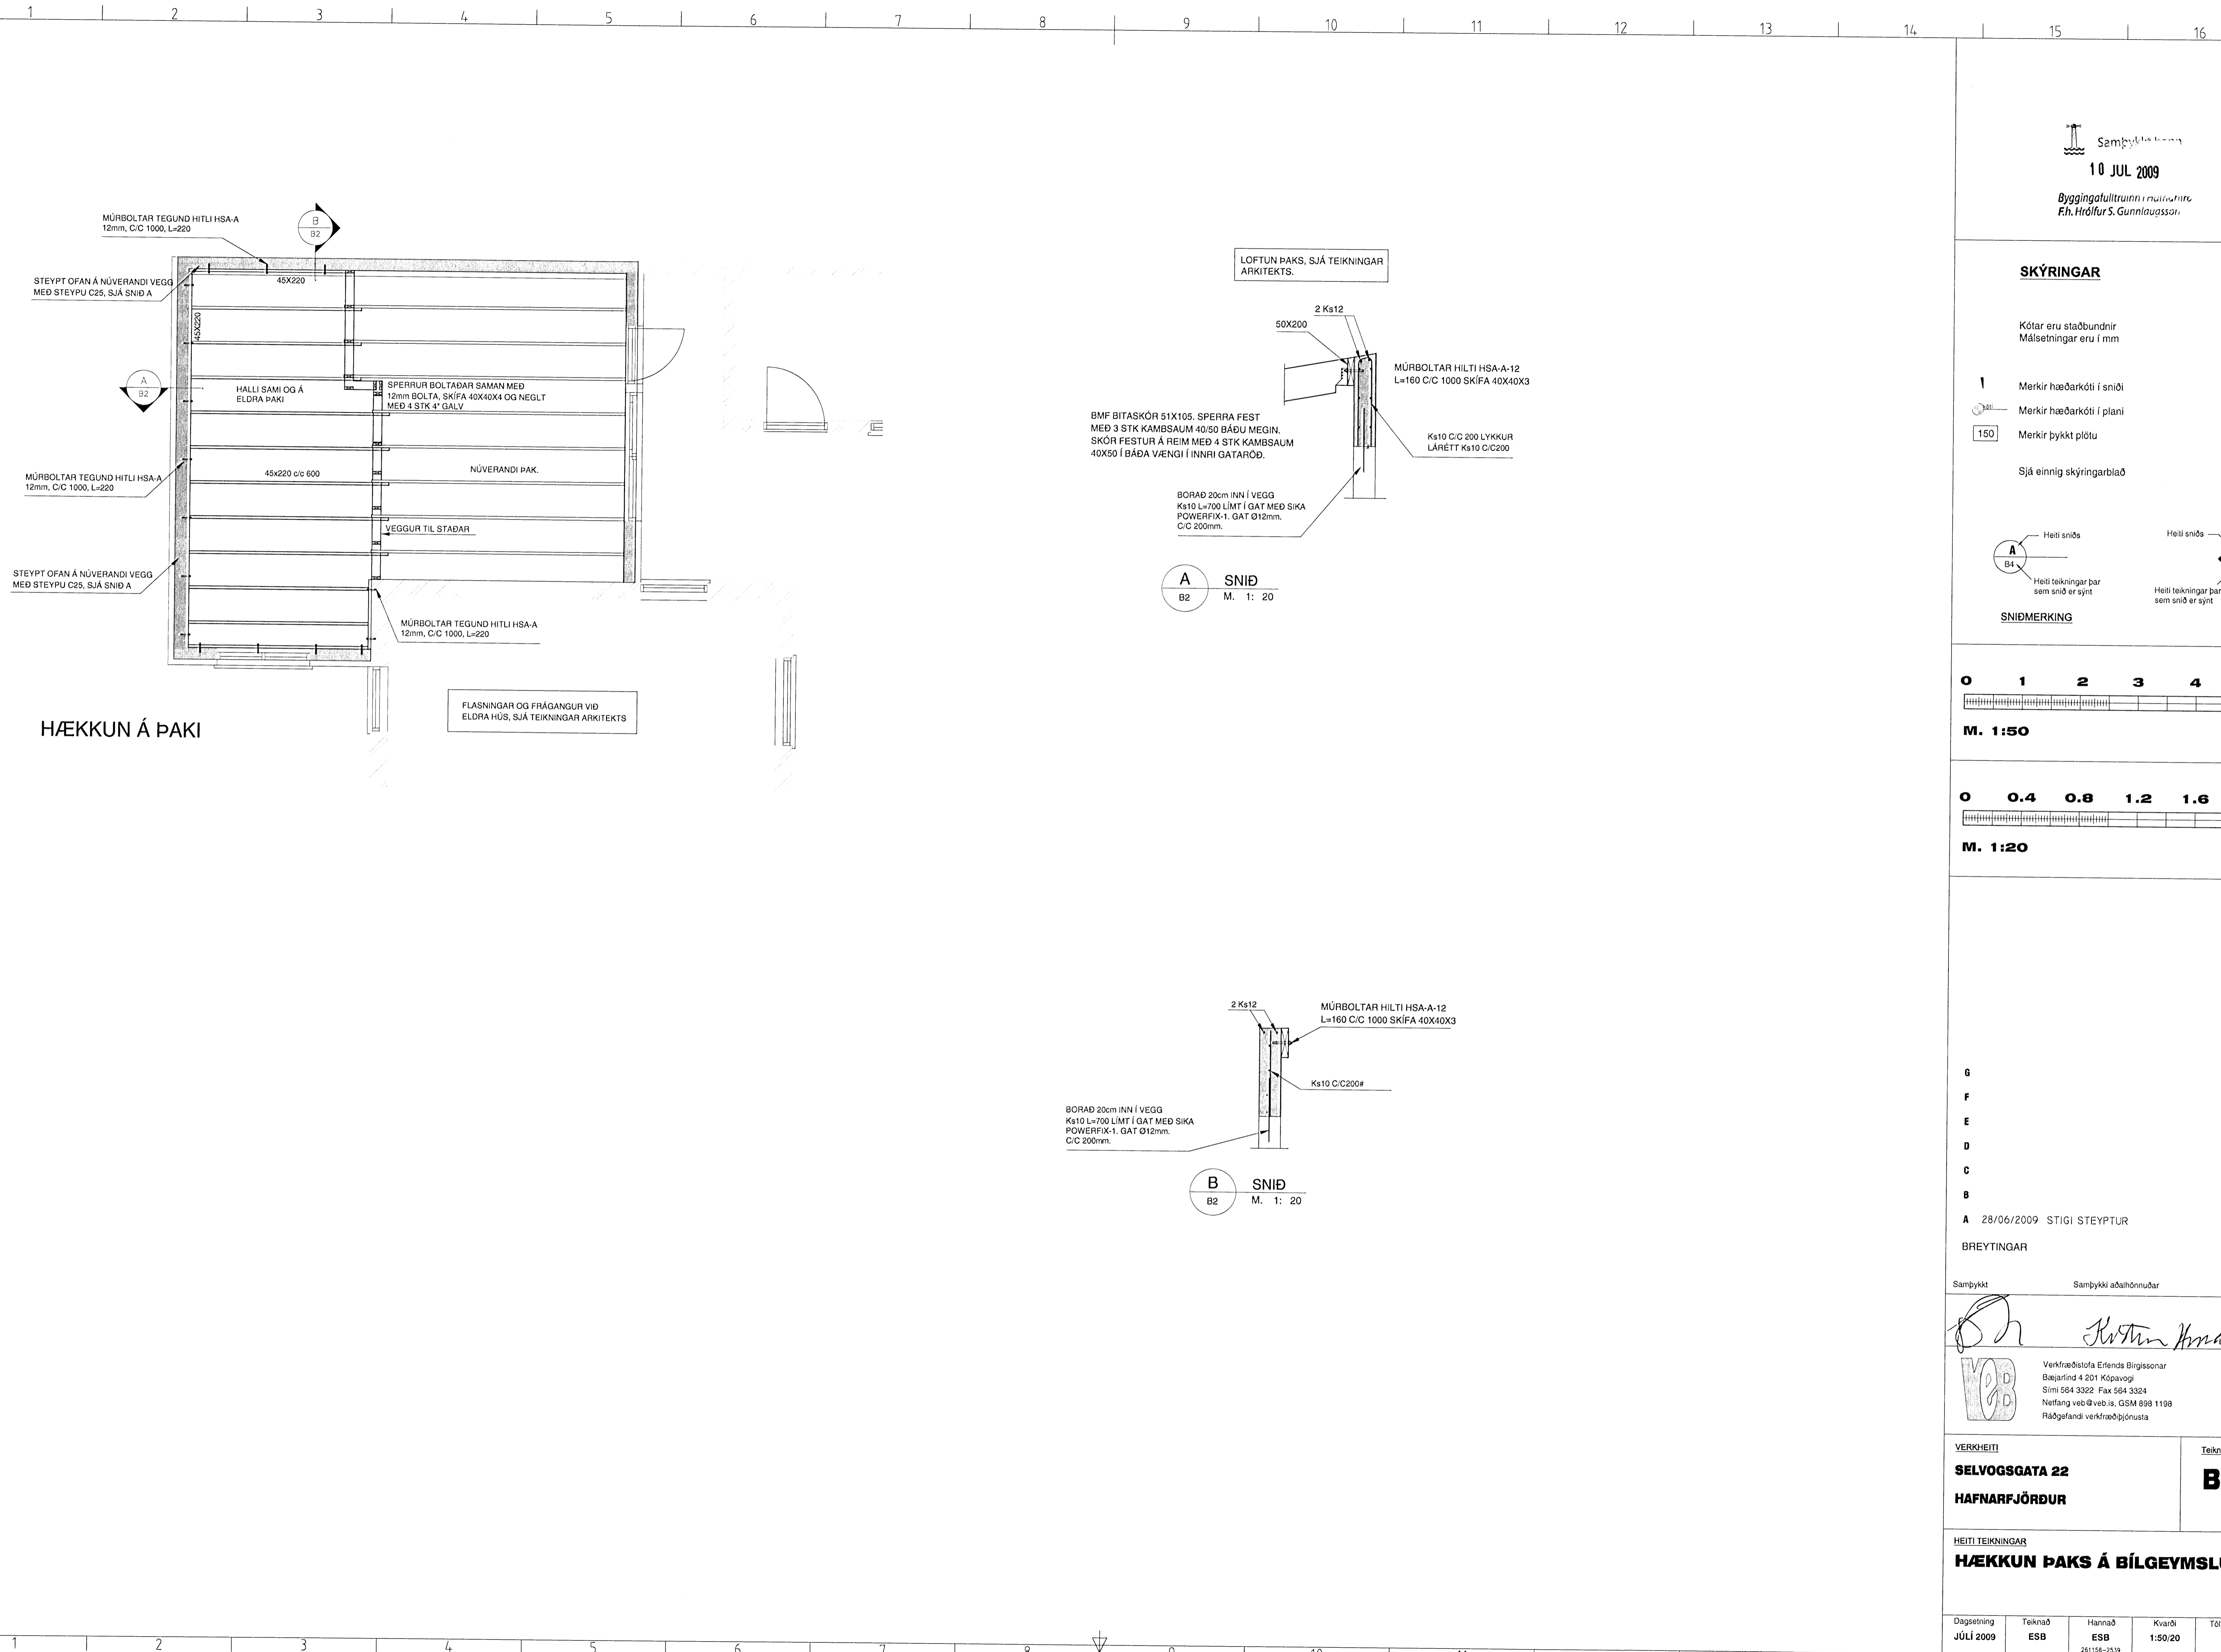

HÆKKUN Á ÞAKI