

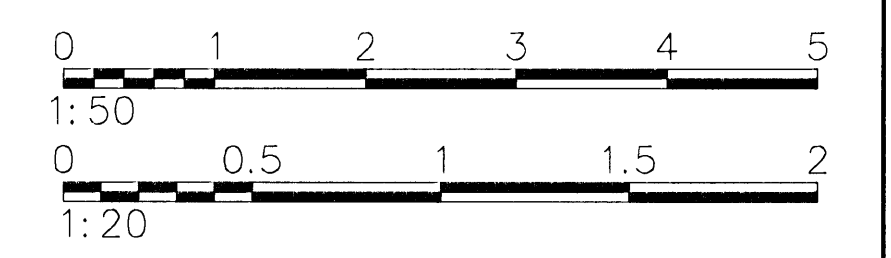


Samþykkt bann
 30 JUN 2009
 Dýggjngafulltrúinn í Haganarróði
 E.h. Hrólfur S. Gunnlaugsson

MÆLAGRIND HITAVEITU
 Tenging við
 mælagrind, sjá
 teikn. 25.07
 2 SLAUFUR
 L=180 m

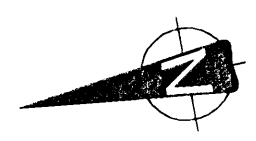

Snið í snjóbræðslu.

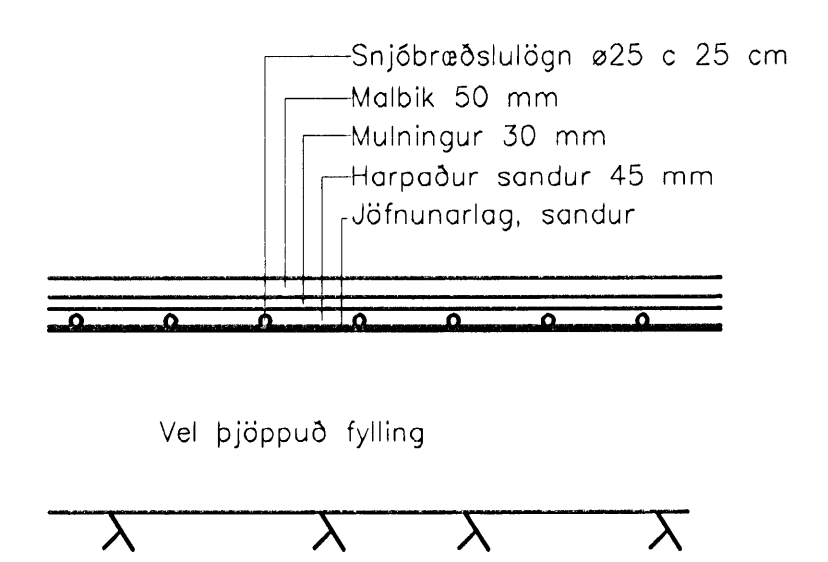

A	2009.05.07.	VERKTEIKNING	GuJ	ÓE	GuJ
Útg.	Dags.	Breyting	Ha.	Yf.	Sp.
		HAFNARFJARÐARBÆR FRÁVEITA HAFNARFJARÐAR STRANDGÖTU 11 220 HAFNARFJARÐUR Sími: 585 5685 Fax: 585 5636			
DÆLUSTÖÐ, ÓSEYRARBRAUT LÓÐAFRÁGANGUR SNJÓBRÆDSLULAGNIR GRUNNMYND					
		Arnaldur 4 108 Reykjavík Sími: 422 8000 KÍ: 61229-0089 www.verkis.is			
Hönnuð:	Teknað:	Yfirfarð:	Mkv:		
GuJ	GuJ	ÓE	1:50/1:20		
Samþykkt:			Kl:		
			130450-1384		
Tölukeyr:		K:\2003.02\07\08-Oseyri-Br\tekn\lod\27.02-03.dwg		Blástarfi:	
Dagur:		APRÍL 2009		27.03 A	
© ÖLL AÐNOT OG AFRITUN TÆKNINGA, AÐ HLUFTA EÐA Í HEILD, ER HÁÐ SKRIFAÐU LEYFI HÖFUNDA					