


Samþykkt
10 JUN 2009
Byggingatritunir og Skýrslur
F.h. Hrólfur S. Gunnlaugsson

Undirritun samráðingarnúmer: ASK
13. feb. 2009
Matti Jónsson


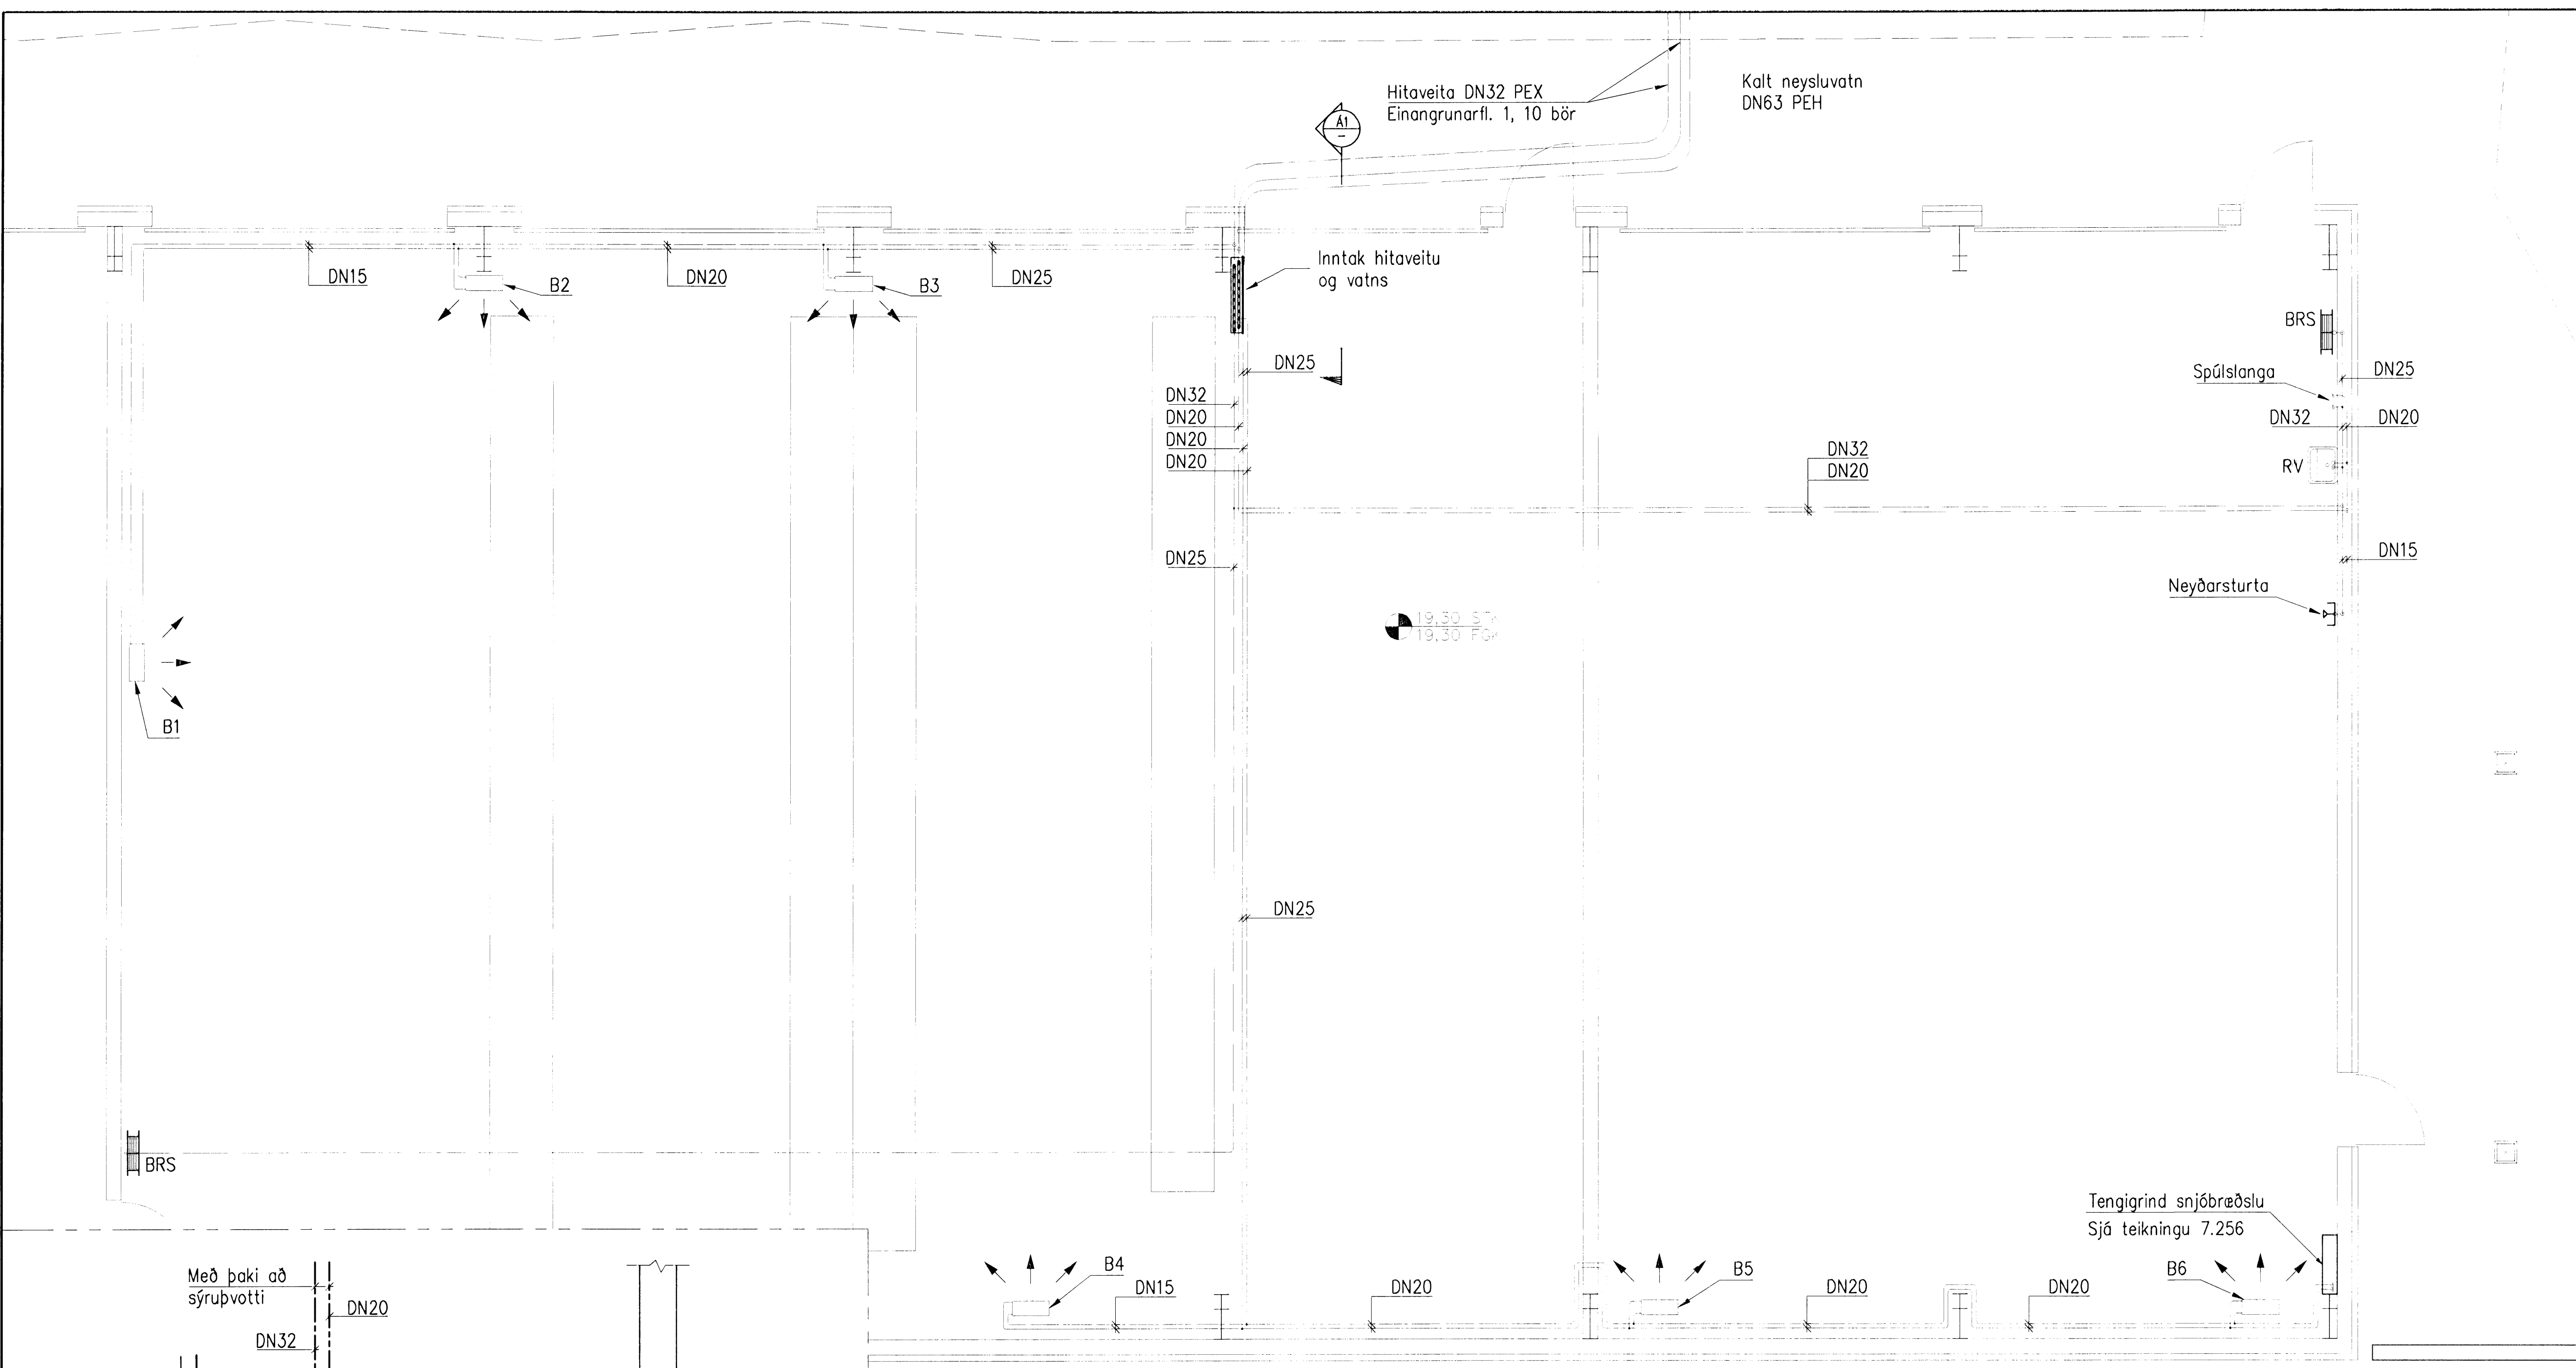


HITABLÁSARAR Í SÍBERÍU

Hitaveita Framrás 75°C
Bakrás 35°C
Innihiti 20°C
dt=35°C

Loft Inn 15°C
Út 30°C

Hitablásari	Afköst
	W
B1	8000
B2	8000
B3	8000
B4	8000
B5	8000
B6	8000
Samt.	48000

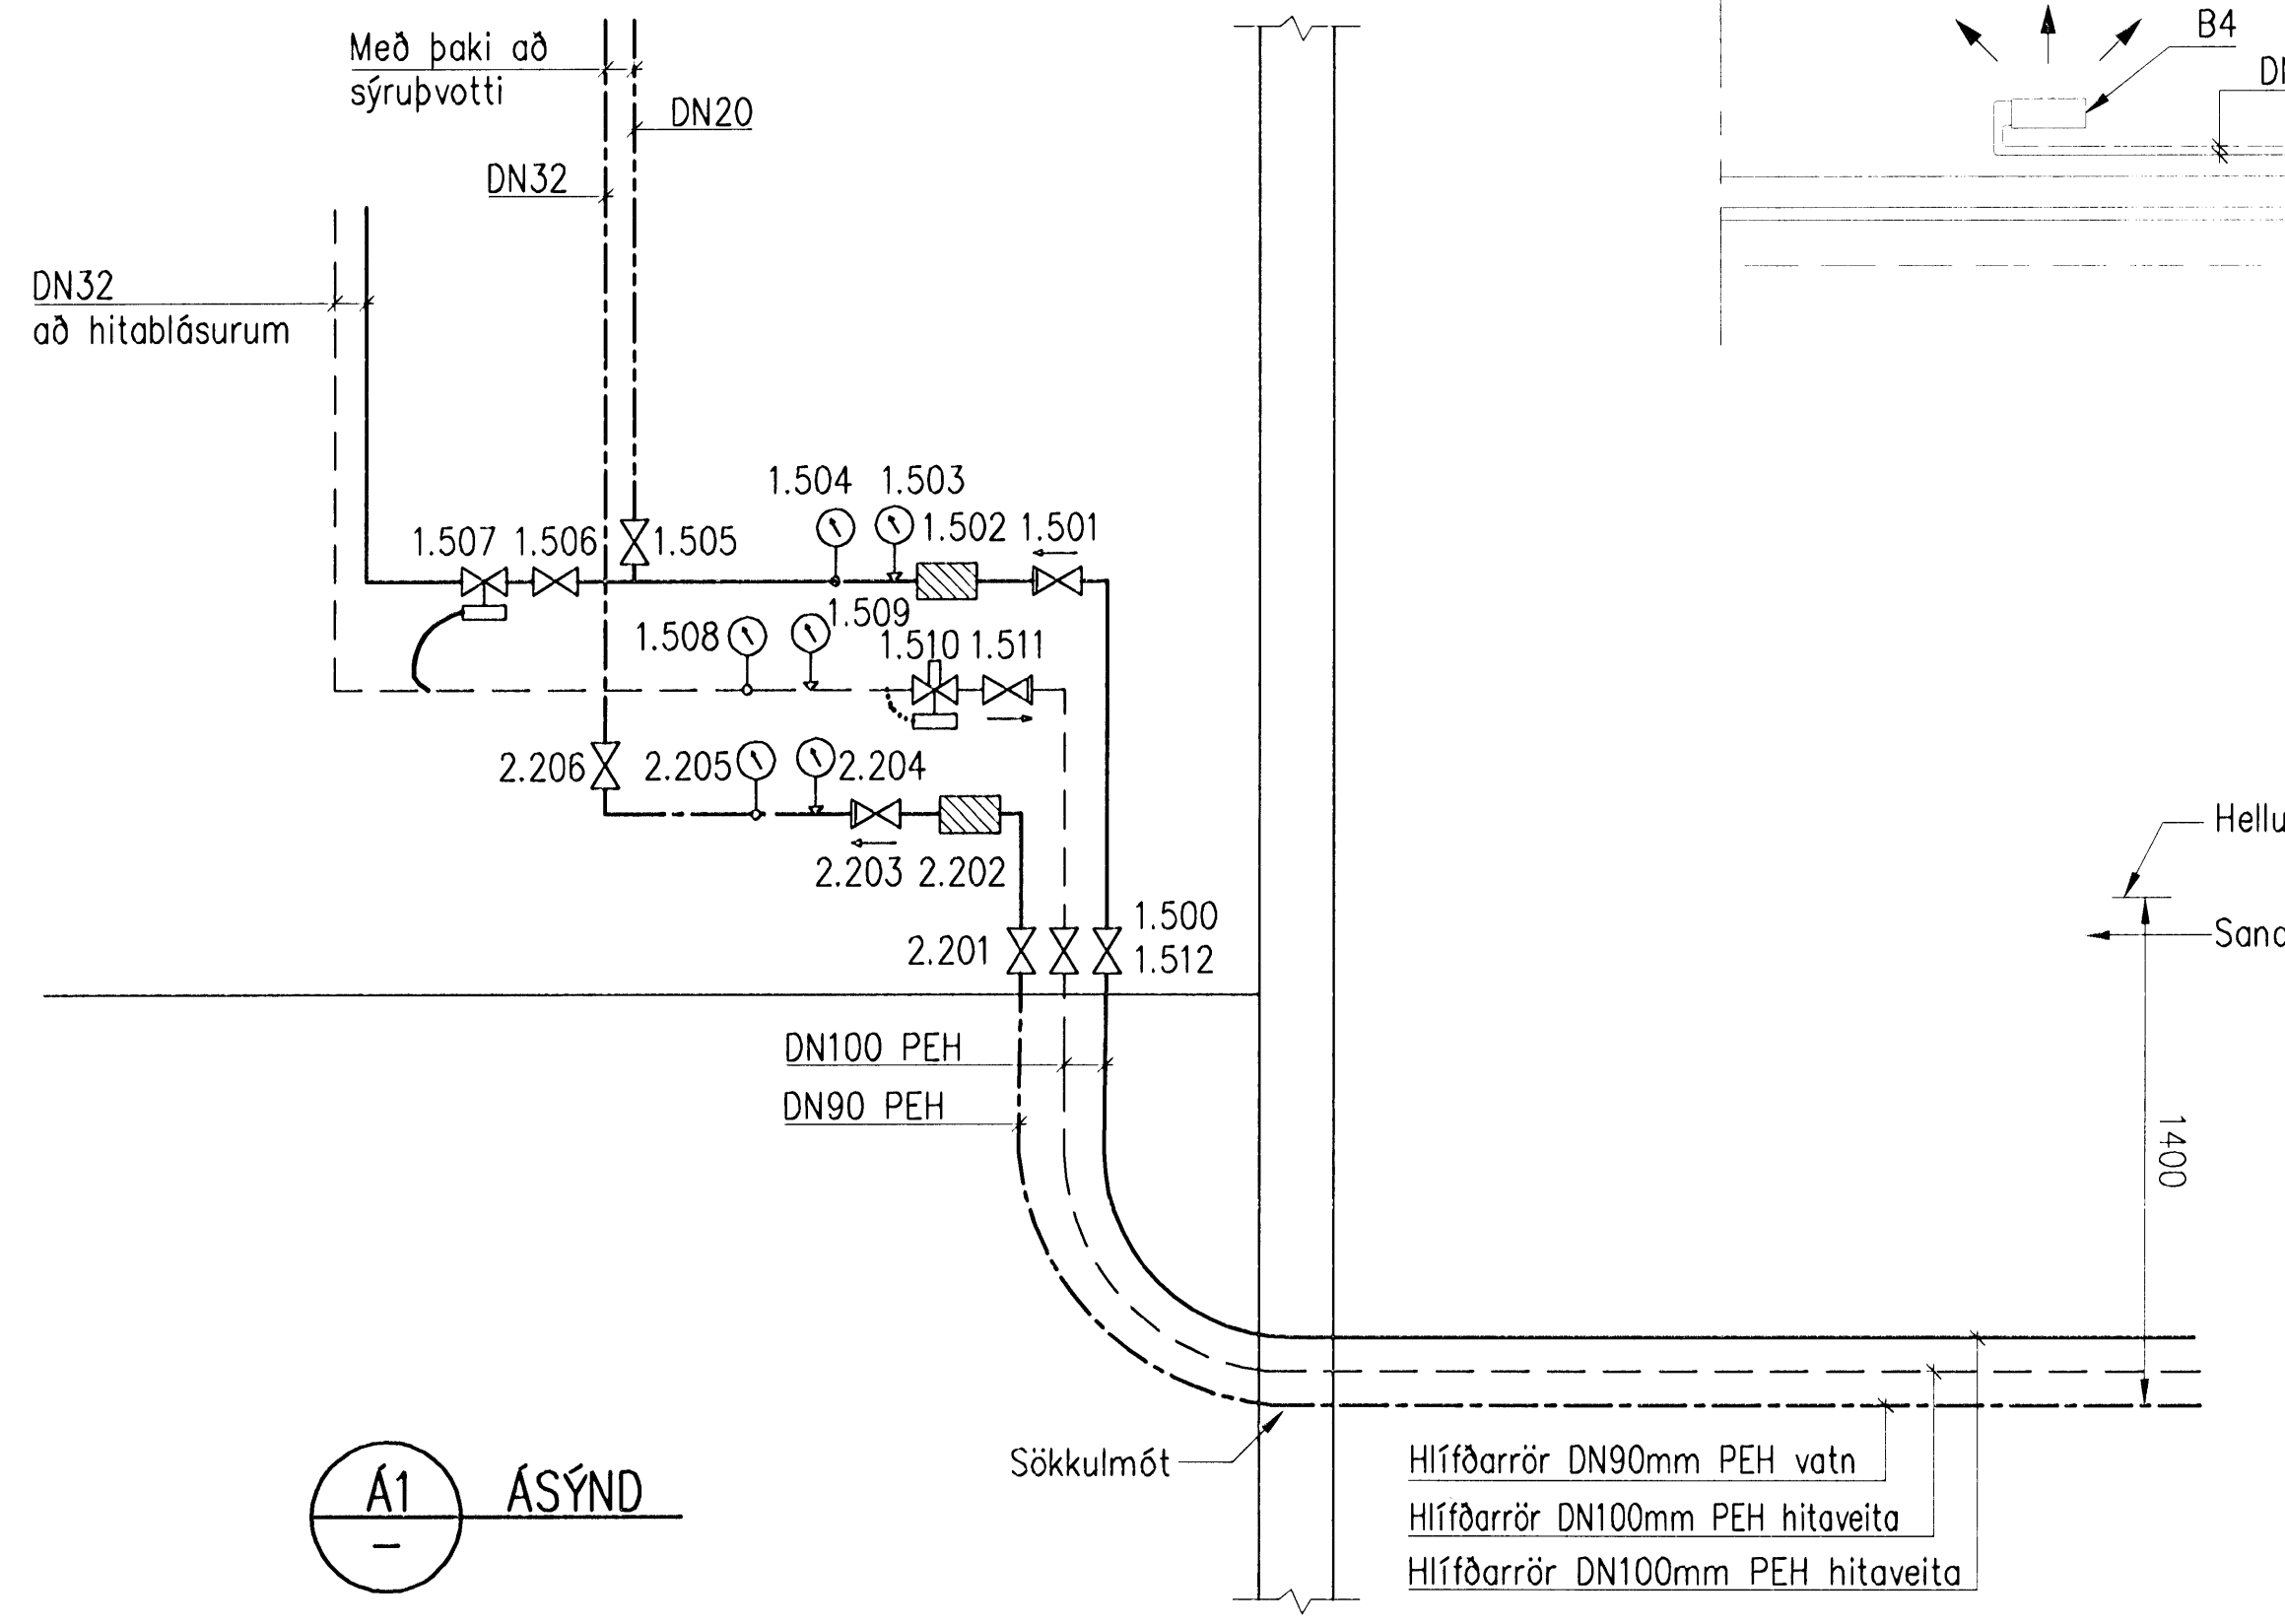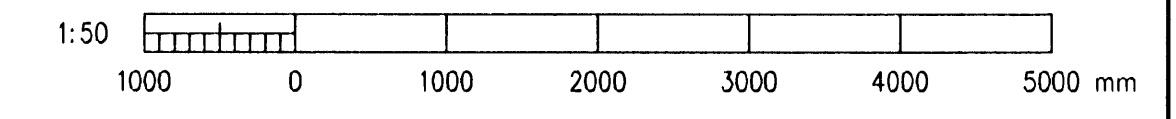

TÆKJALISTI INNTAKS- OG TENGIGRINDA

1 - HITAVEITULAGNIR				
Br.	Tækjanr.	Heiti	Hlutverk	Kennistærðir
1.500		Inntaksloki	Lokar fyrir hitaveitu í húsið	DN32
1.501		Einstreymisloki	Hindrar bakrennsli á vatni	DN32
1.502		Sía	Hrelnsar óhreinindi úr vatni	DN32 vírsía með 2mm möskvum
1.503		Þrýstmællir	Mællir þrýsting í heilmæð	Mællsvið 0 - 10 bör
1.504		Hitamællir	Mællir hita í heilmæð	Mællsvið 0° - 100°C
1.505		Kúluloki	Lokar fyrir heilt neysluvatn	DN20
1.506		Kúluloki	Lokar fyrir hita að blásurum	DN32
1.507		Mismunaprýstiloeki	Heldur ákveðnum þrýstingsmun yfir hitakerfi	Vatn 1020 l/klst, Kvs=1,6
1.508		Hitamællir	Mællir hita í bakrás	Mællsvið 0° - 100°C
1.509		Þrýstmællir	Mællir þrýsting í bakrás	Mællsvið 0 - 10 bör
1.510		Bakþrýstmællir	Heldur ákveðnum þrýstingi á hitakerfi	Kvs=1,6
1.511		Einstreymisloki	Hindrar bakrennsli á vatni	DN32
1.512		Kúluloki	Til að loka fyrir bakrás hitaveitu	DN32

2 - NEYSLUVATNSLAGNIR				
Br.	Tækjanr.	Heiti	Hlutverk	Kennistærðir
2.201		Kúluloki	Til að loka fyrir kalt vatn	DN50
2.202		Sía	Hrelnsar óhreinindi úr kalda vatni	DN50 vírsía með 2mm möskvum
2.203		Einstreymisloki	Hindrar bakrennsli á vatni	DN32
2.204		Þrýstmællir	Mællir þrýsting á köldu vatni	Mællsvið 0 - 10 bör
2.205		Hitamællir	Mællir hitastig á köldu vatni	Mællsvið 0° - 60°C
2.206		Kúluloki	Til að loka fyrir kalt vatn	DN32

Á1 ASÝND

Ótgr.	Dags.	Breyting	Ho.	Yf.	Sp.
B2	2009-02-04	Heldarbreyting Tækjalisti.	AS	DGI	HH
B1	2008-05-19	Snjóbræðslu batt við	AS	DGI	HH
A	2008-03-26	VERKTEIKNING	AS	DGI	HH

GJÁHELLA 4, HAFNARFIRÐI
HÉDINN HF.
HITA- OG HREINLÆTISLAGNIR
SÍBERÍA, GRUNNMYND OG SNIÐ

VST Verkræðistofa Sigurðar Thoroddsen hf.
Armáa 4, 108 Reykjavík, tel: 511276-0289
Sími: 569 5000, fax: 569 5010, vefsiðing: www.vst.is

Hjónab. AS Teknab. SCH/SAS Skýring. 1:50 Mkv. 1:50
Samþykkt: F.h. VERKIS Hrólfur Hansson 150946-4929

Tilvísun: K:\2006.01\48\teikn\lag\VED-7241.dwg Blöðstærð: A1
Dag: OKT. 2007 M: 2006.0148 7.241 B2

© ÖLL AÐMOT OG AFRITUN TERNINGA, AD HAFNA EDA I HELLU, ER HAD SKOFELEGU LEYTI HOFNDA