


Hönnuður:
ARI, HAS
Yfirfarð:
Sambýkkt: Davíð Sölvason kt: 100356-3339

Breytingar:

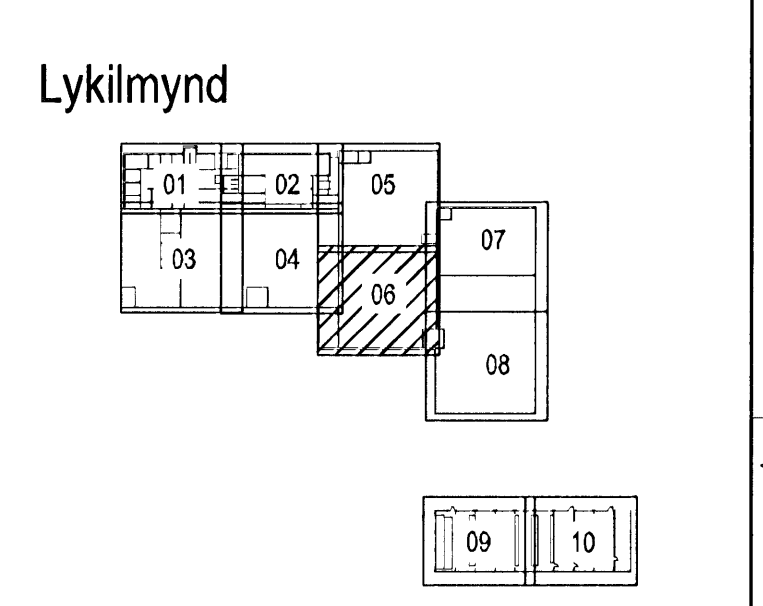

Aðalhönnuður:

Héðinn
Gjáhella 4
221 Hafnarfjörður

Tölvu-, síma og loftnetskerfi
1. hæð
Mkv: 1:50

VERKFRÆÐISTOFA
Grensásvegur 3
108 Reykjavík
Sími 520 9900
Fax 520 9901
www.rts.is

Atlix gæðvottun skv BS EN ISO 9001:2000
FS 88744

32-2166-1-
03.04.2008

013106 A