


1/4-09

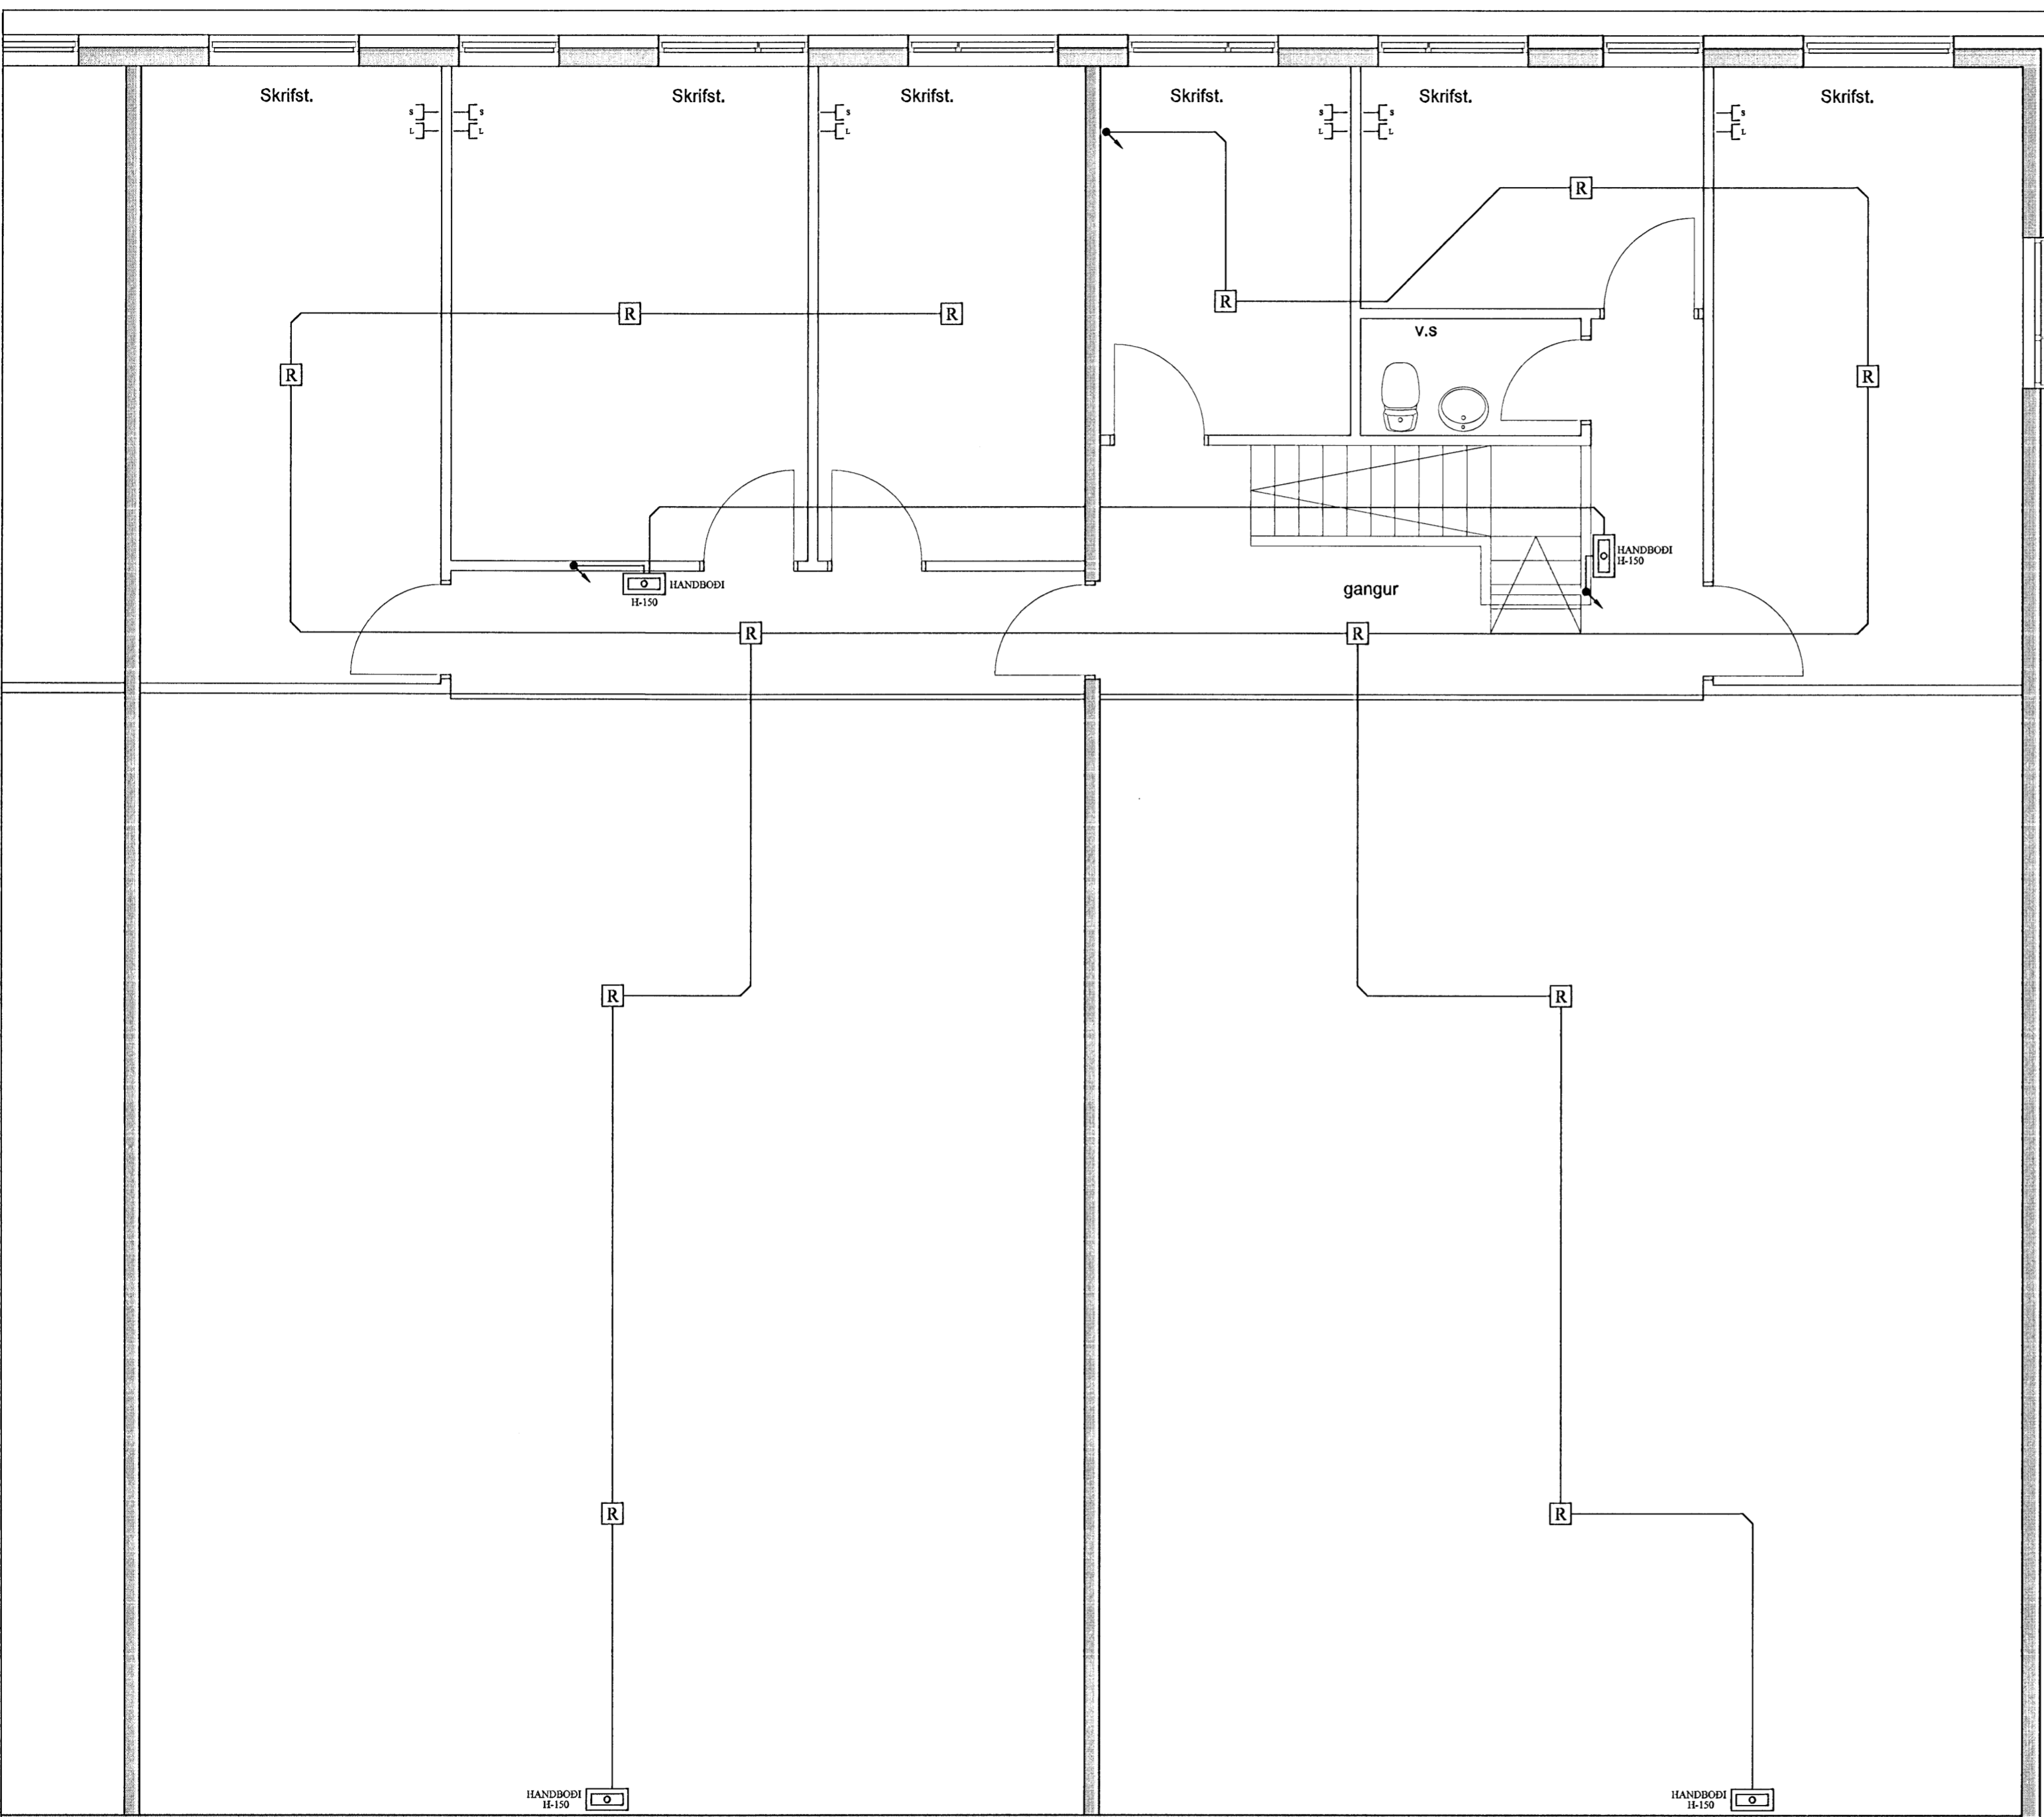

⌈	LOFTNETSTENGILL
s	SÍMATENGILL
R	REYKSKYNJARI
⊗	HREYFISKYNJARI
H	HITASKYNJARI
×	LOFTLJÓS
×	VEGGLJÓS
○	VEGGDÓS
⊙	ÞRÝSTIROFI
♂	ROFI
♂	ROFI 2X EÐA MEIRA
♂	SAMROFI
♂	KROSSROFI
⊗	HALOGEN LJÓS
⊗	HALOGENLJÓS MEÐ SPENN
	SPENNIR FYRIR HALOGEN
⊗	TENGILL 1X JARÐBUNDINN
⊗	TENGILL 2X JARÐBUNDINN
♂	TENGILL OG ROFI SAMAN
⊕	JARÐSKAUT
■	TAFLA EÐA TENGIBOX

Ángel P. Gunnarsson

RAF GULL ehf
 Selvogsbraut 4,
 815 Þorlákshöfn,
 S: 483 3545,
 Fax: 483 1170,
 Netfang: rafgull@isl.is

Hannað af 1012763940
AK

Yfirfarið af 1711535739
SE

Skráarheiti
 xxx

Dagsetning
 4.2.2009

Mælikvarði
 1:50

Smáspenna 2 hæð

Heimilisfang
 Steinhella 2

Sími
 xxx



Verkhlutur
 Raflagnateikningar

1

Blað nr.
 12/14