


1/2

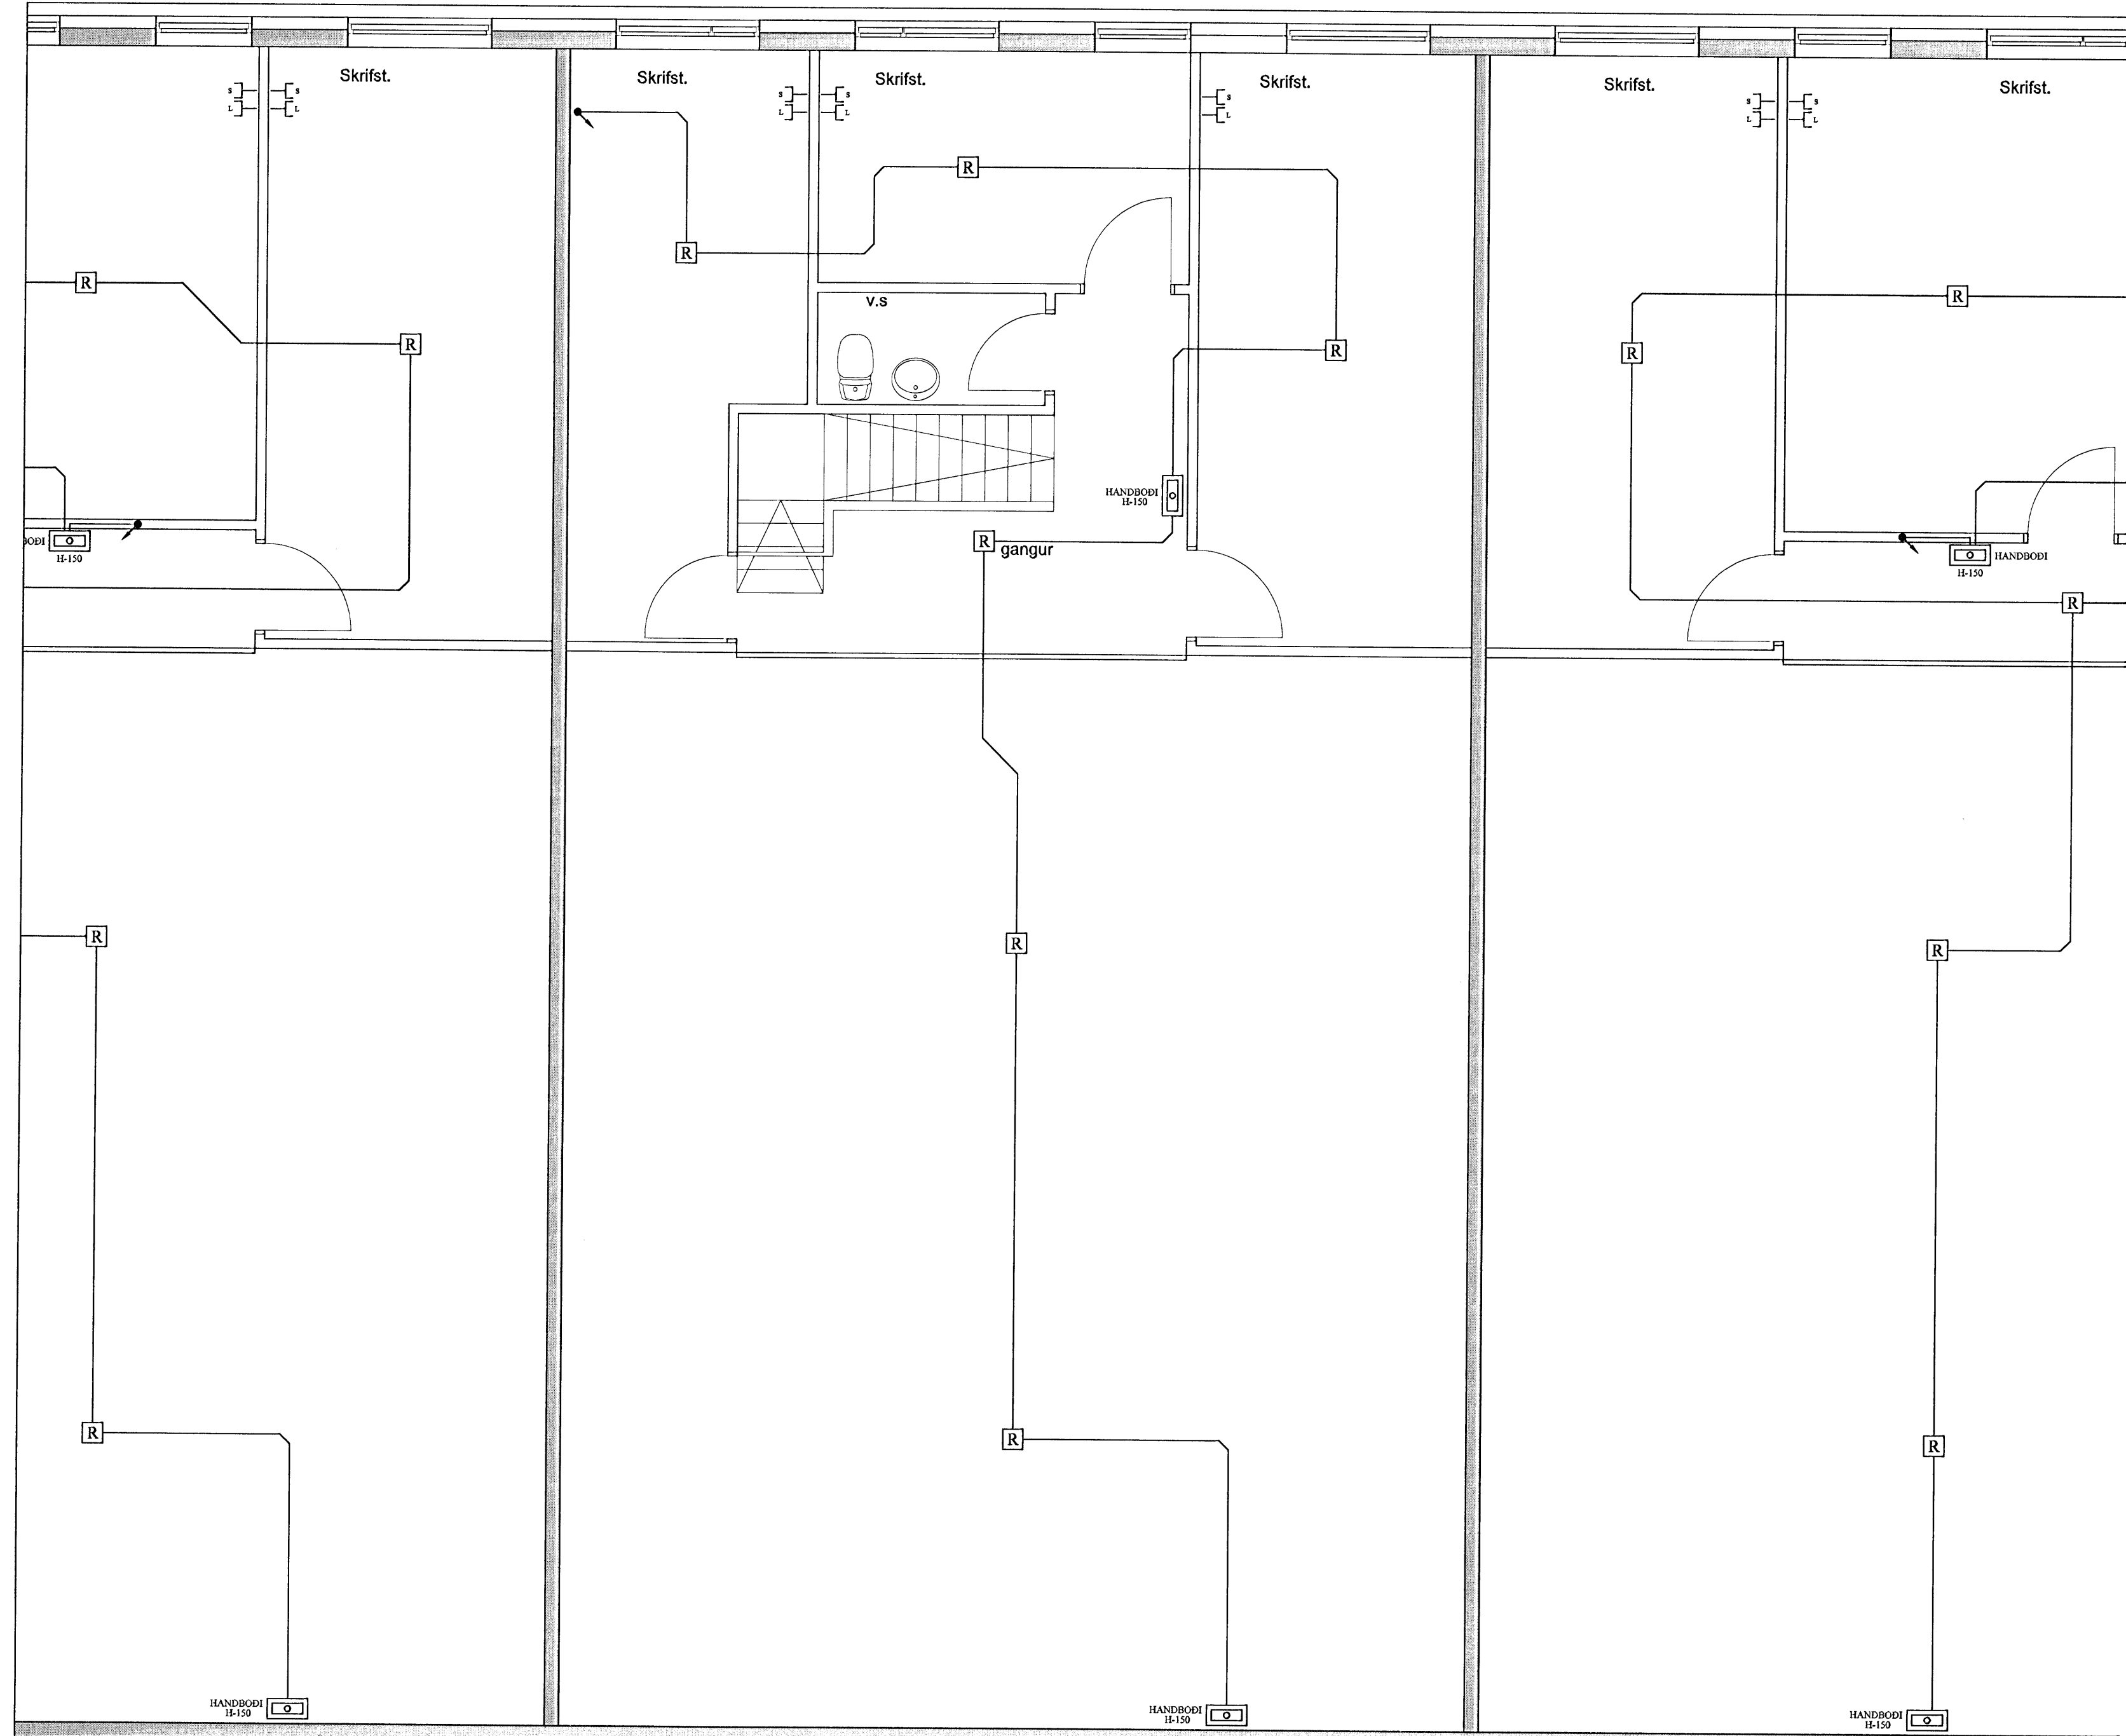

L]	LOFTNETSTENGILL
s]	SÍMATENGILL
R	REYKSKYNJARI
⊗	HREYFISKYNJARI
H	HITASKYNJARI
X	LOFTLJÓS
X	VEGGLJÓS
⊖	VEGGDÓS
⊙	ÞRÝSTIROFI
♂	ROFI
♂	ROFI 2X EÐA MEIRA
♂	SAMROFI
♂	KROSSROFI
⊗	HALOGEN LJÓS
⊗	HALOGENLJÓS MEÐ SPENN
	SPENNIR FYRIR HALOGEN
⊗	TENGILL 1X JARÐBUNDINN
⊗	TENGILL 2X JARÐBUNDINN
⊗	TENGILL OG ROFI SAMAN
⊖	JARÐSKAUT
■	TAFLA EÐA TENGIBOX

Handwritten signature