


1/4/09

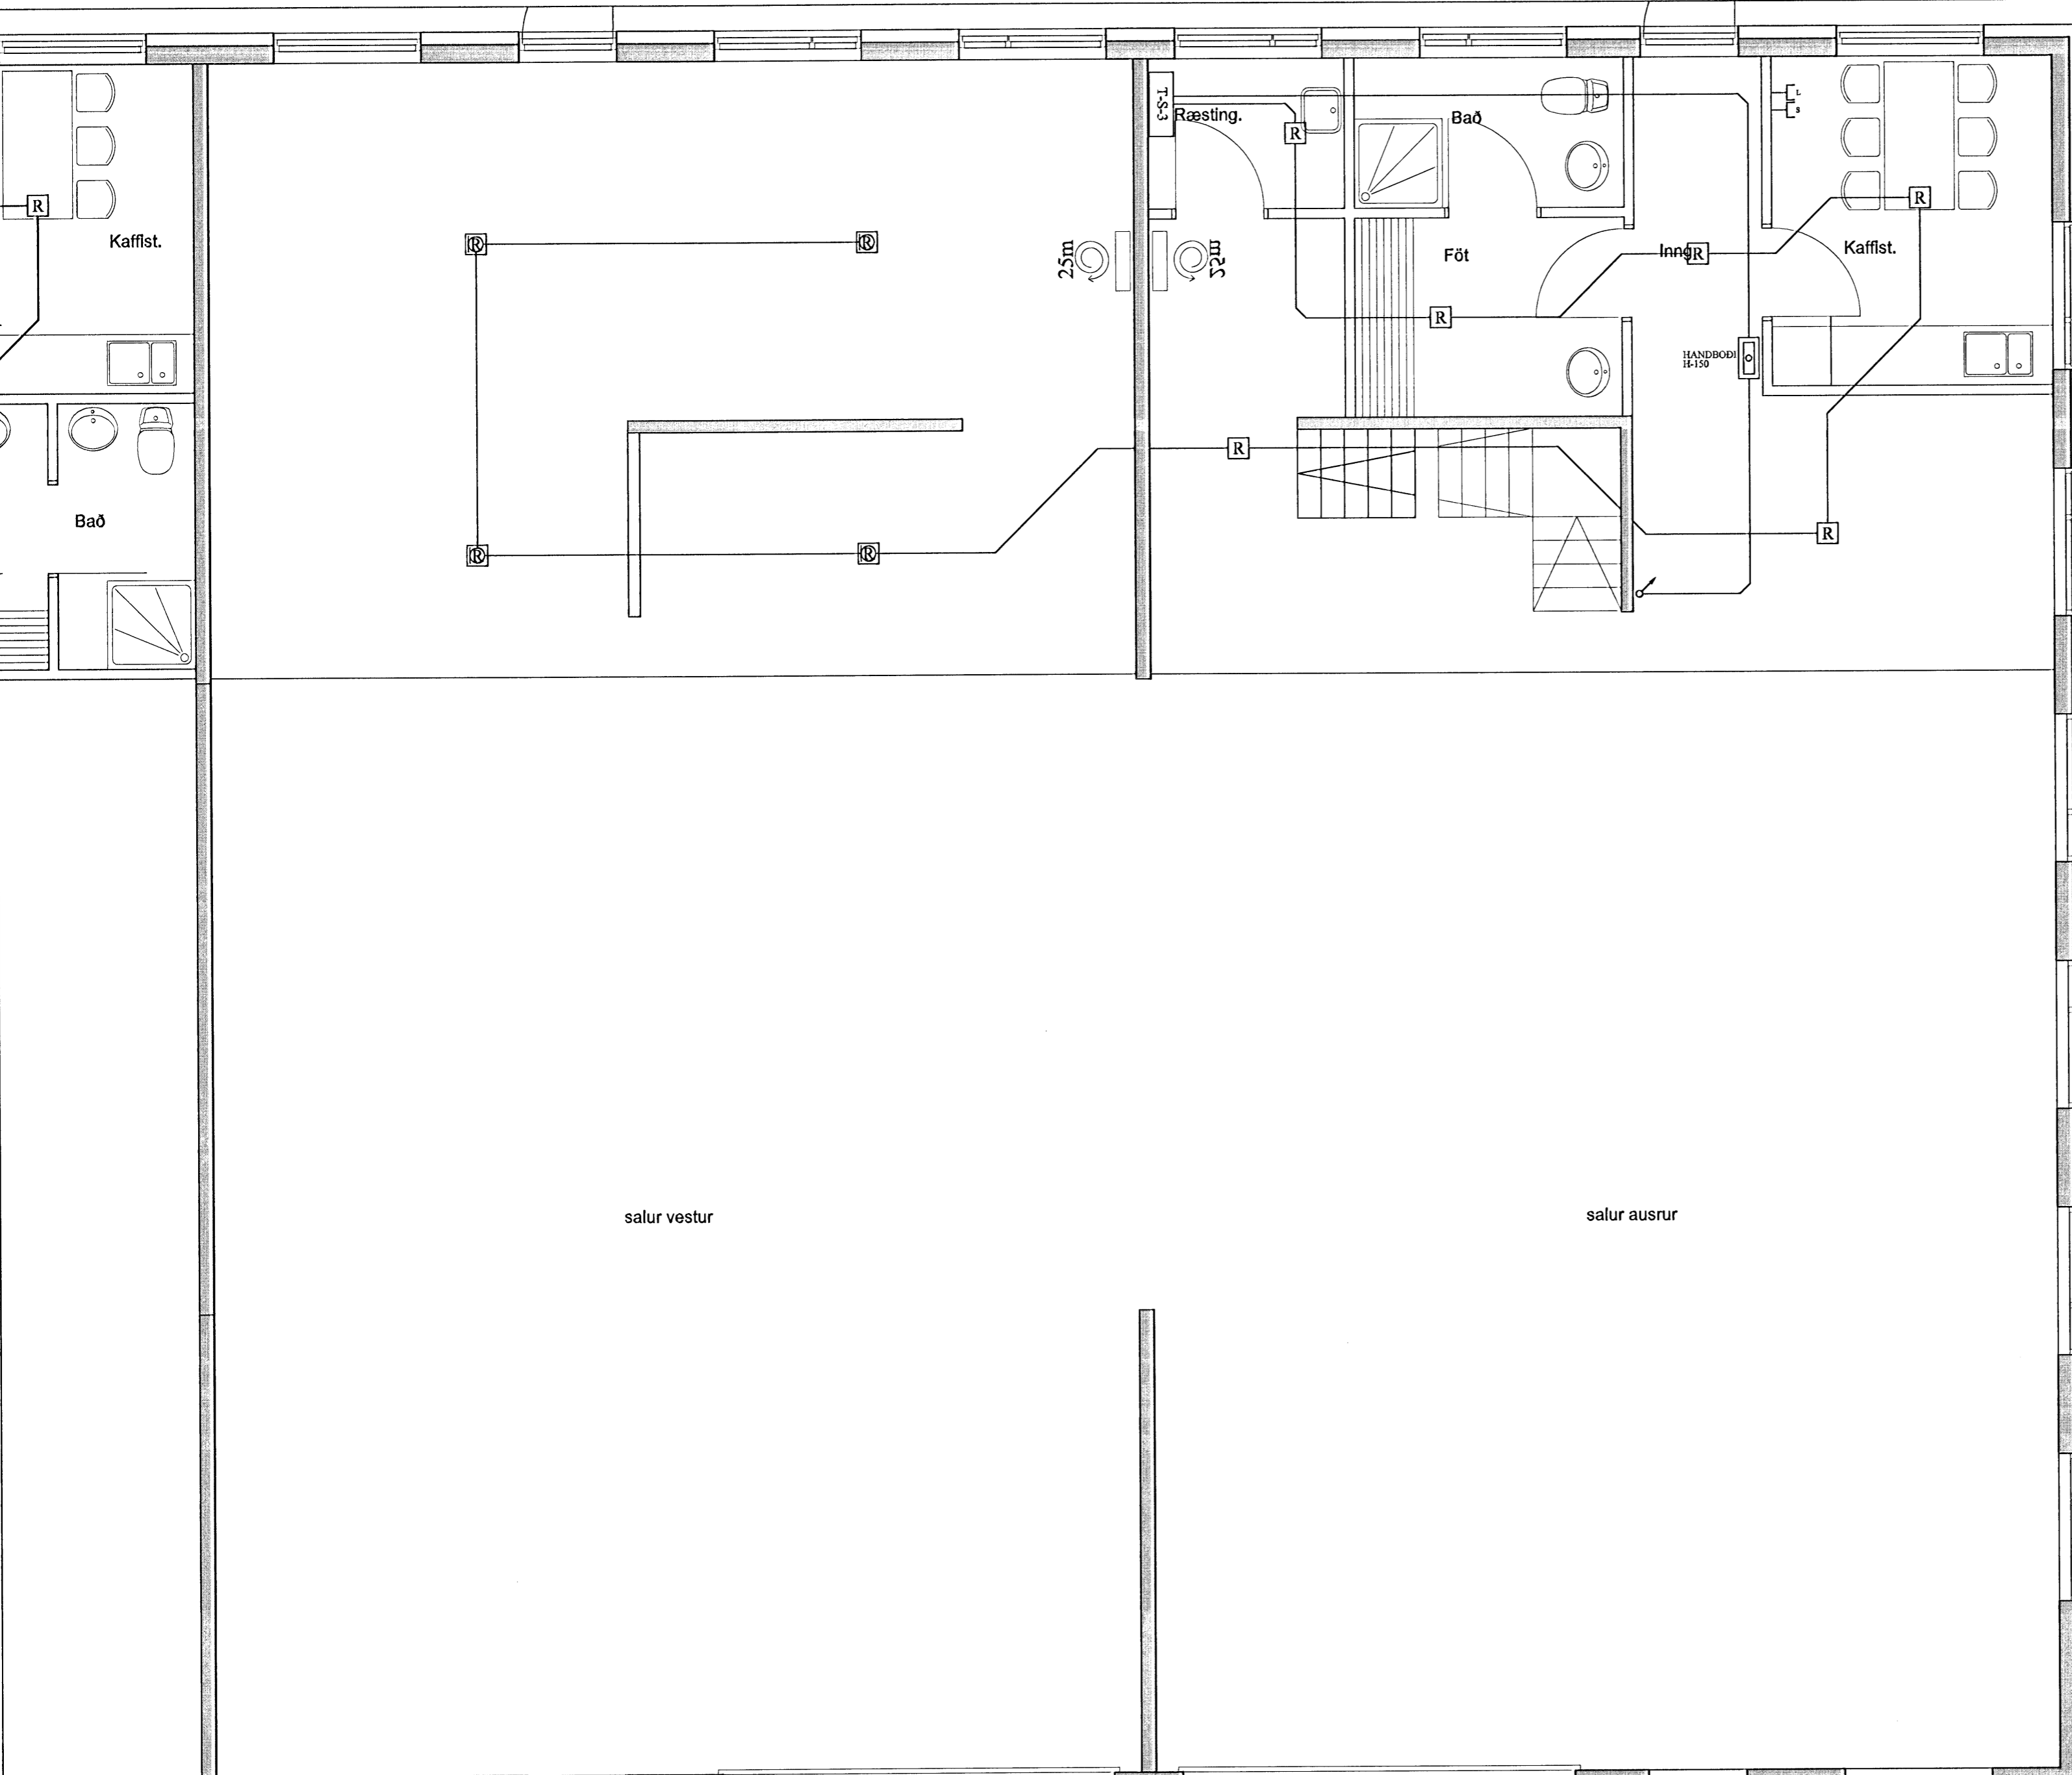

	LOFTNETSTENGILL
	SÍMATENGILL
	REYKSKYNJARI
	HREYFISKYNJARI
	HITASKYNJARI
	LOFTLJÓS
	VEGGLJÓS
	VEGGDÓS
	ÞRÝSTIROFI
	ROFI
	ROFI 2X EÐA MEIRA
	SAMROFI
	KROSSROFI
	HALOGEN LJÓS
	HALOGENLJÓS MEÐ SPENN
	SPENNIR FYRIR HALOGEN
	TENGILL 1X JARÐBUNDINN
	TENGILL 2X JARÐBUNDINN
	TENGILL OG ROFI SAMAN
	JARÐSKAUT
	TAFLA EÐA TENGIBOX

RAF GULL ehf  
 Selvogsbraut 4,  
 815 Þorlákshöfn,  
 S: 483 3545,  
 Fax: 483 1170,  
 Netfang: rafgull@isl.is

Hannað af 1012763940 HKG	Yfirfarið af 1711535739 GE	Skráarheiti xxx	Dagsetning 4.2.2009	Mæliskvarði 1:50
Smáspenna 1 hæð		Verkhúti Raflagnateikningar		
Heimilisfang Steinhella 2	Sími XXX	1		Blað nr. 9/14