


V. 0.01

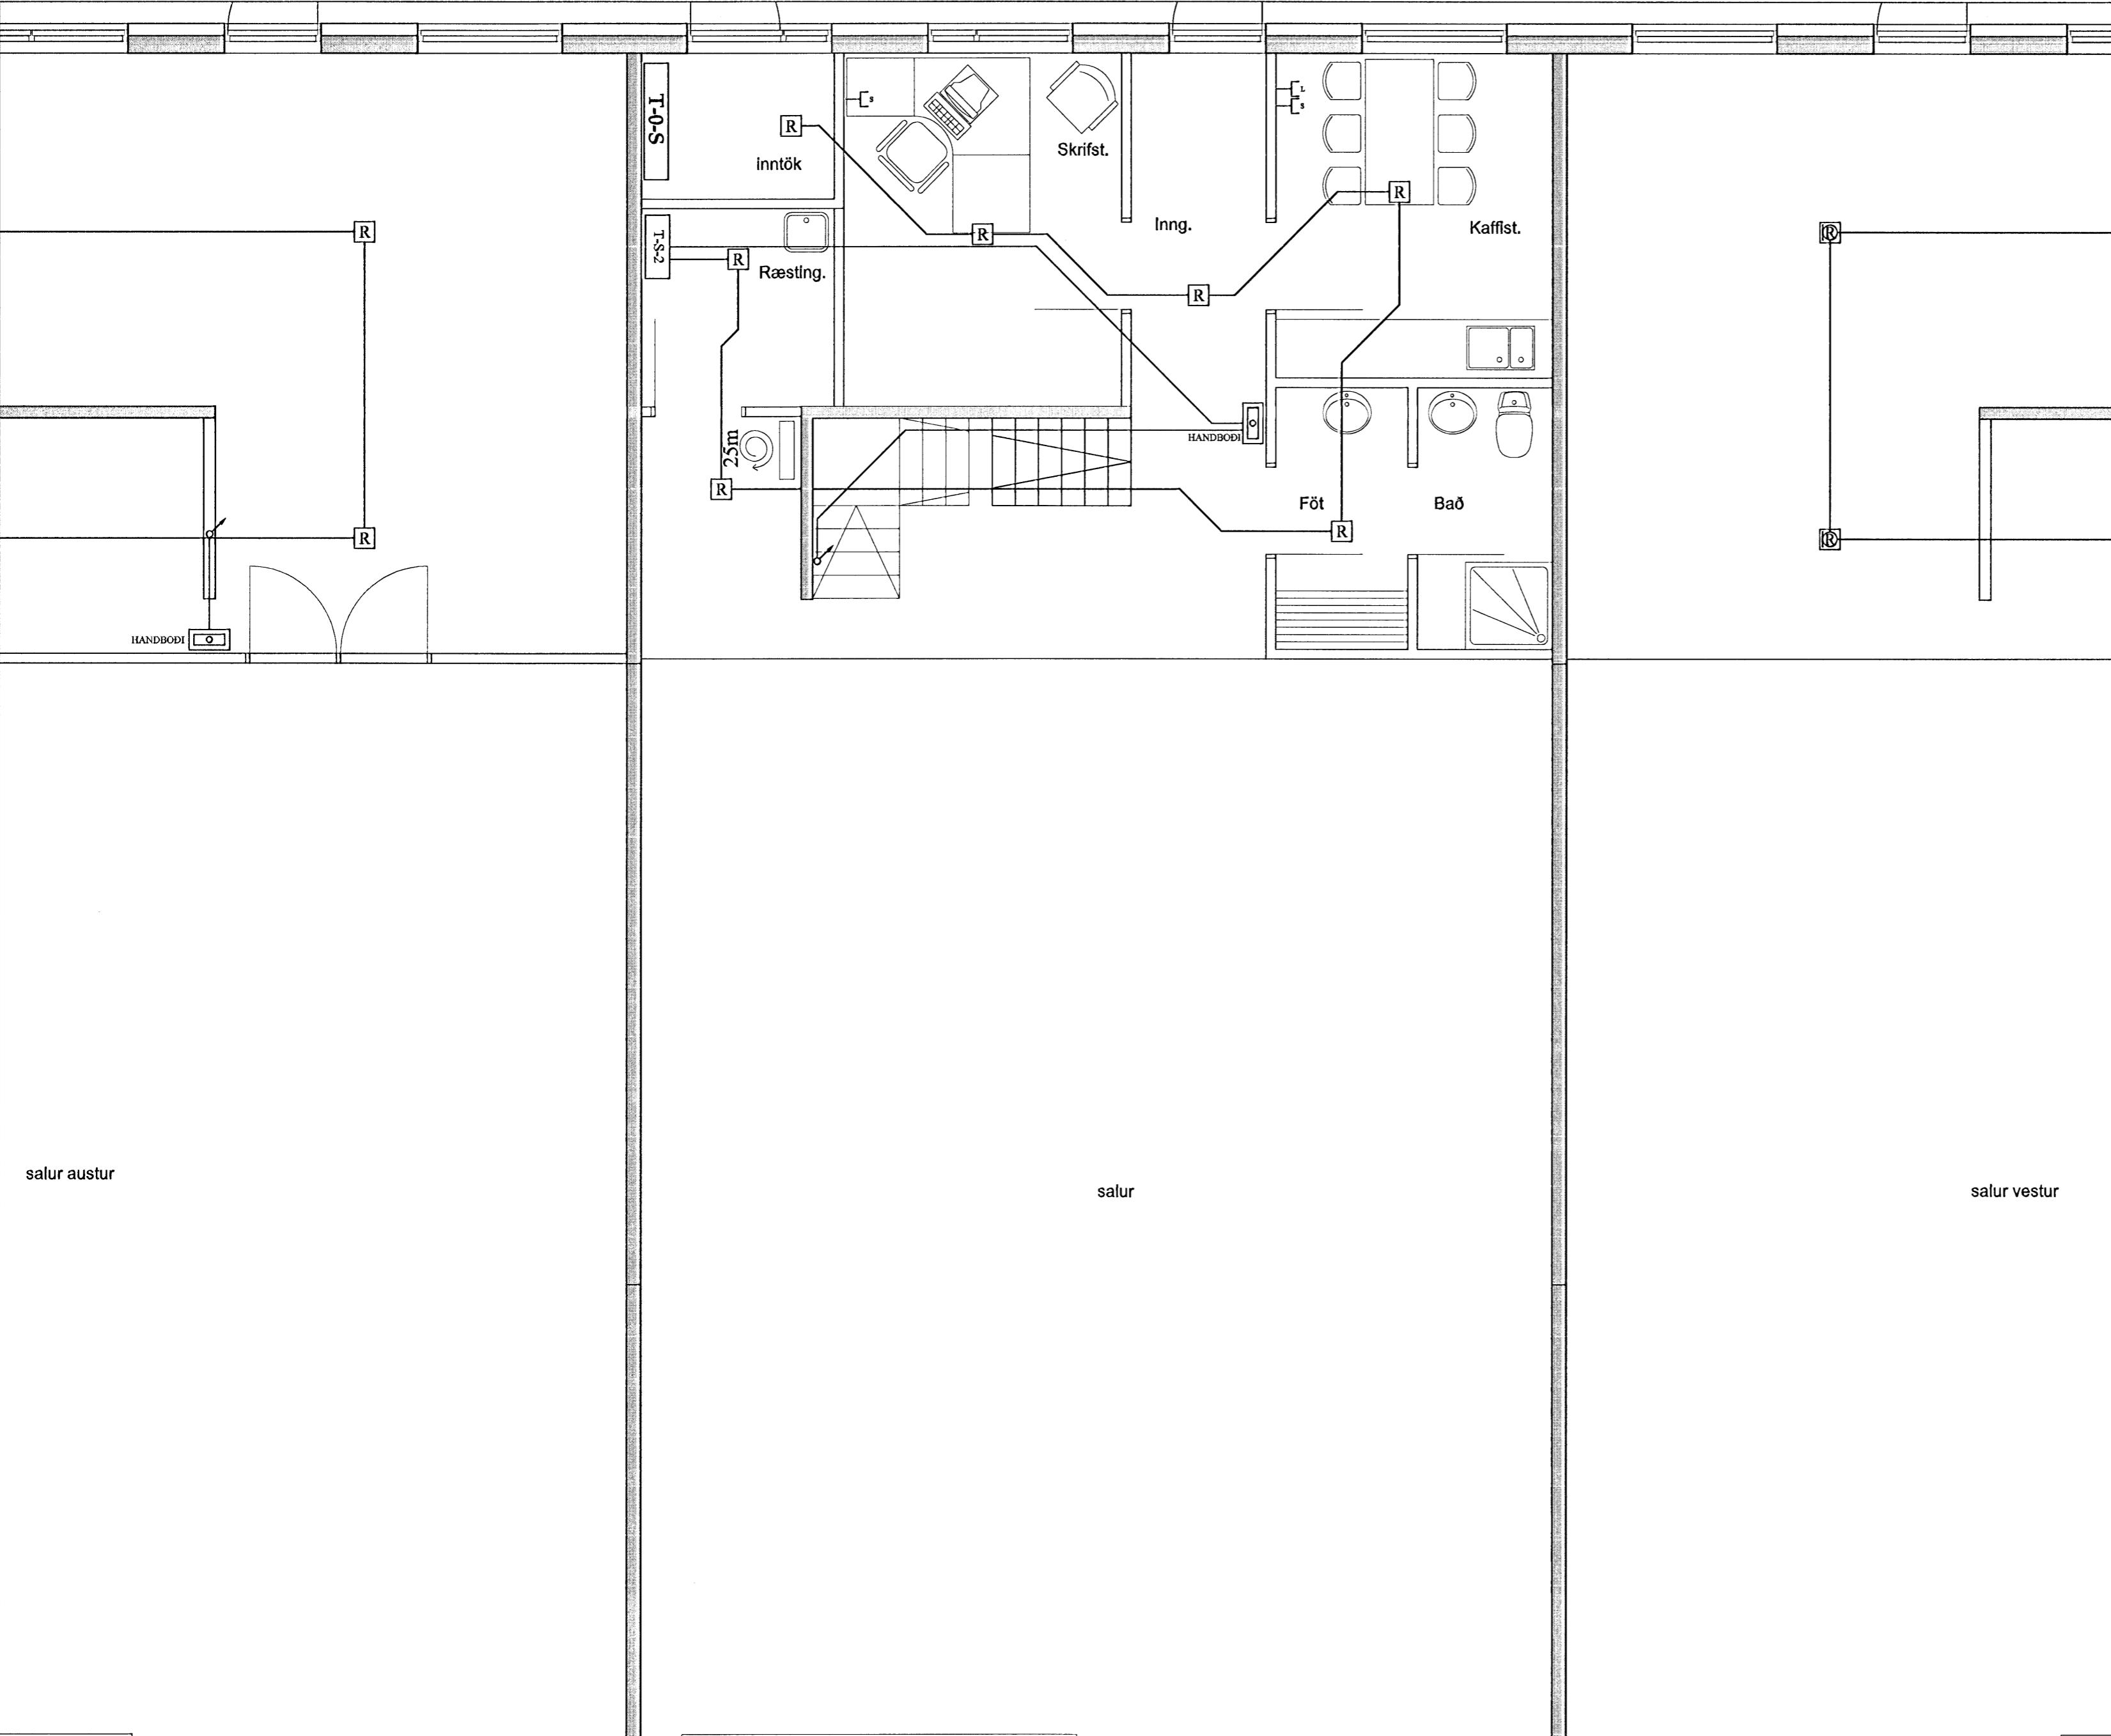

| | |
|--|------------------------|
| | LOFTNETSTENGILL |
| | SÍMATENGILL |
| | REYKSKYNJARI |
| | HREYFISKYNJARI |
| | HITASKYNJARI |
| | LOFTLJÓS |
| | VEGGLJÓS |
| | VEGGDÓS |
| | ÞRÝSTIROFI |
| | ROFI |
| | ROFI 2X EÐA MEIRA |
| | SAMROFI |
| | KROSSROFI |
| | HALOGEN LJÓS |
| | HALOGENLJÓS MEÐ SPENN |
| | SPENNIR FYRIR HALOGEN |
| | TENGILL 1X JARÐBUNDINN |
| | TENGILL 2X JARÐBUNDINN |
| | TENGILL OG ROFI SAMAN |
| | JARÐSKAUT |
| | TAFLA EÐA TENGIBOX |

salur austur

salur

salur vestur

RAFGULL ehf
Selvogsbraut 4,
815 Þorlákshöfn,
S: 483 3545,
Fax: 483 1170,
Netfang: rafgull@isl.is

Hannað af 1012763940
Yfirfarið af 1711535739
Smáspenna 1 hæð
Heimilisfang Steinhella 2

Skráarheiti xxx
Dagsetning 4.2.2009
Verkhjuti

Mælikvarði 1:50
Raflagnateikningar
1
Blað nr. 8/14

[Handwritten signature]